PROJEKT ZAGOSPODAROWANIA TERENU
PLAN SYTUACYJNY
SKALA 1:500

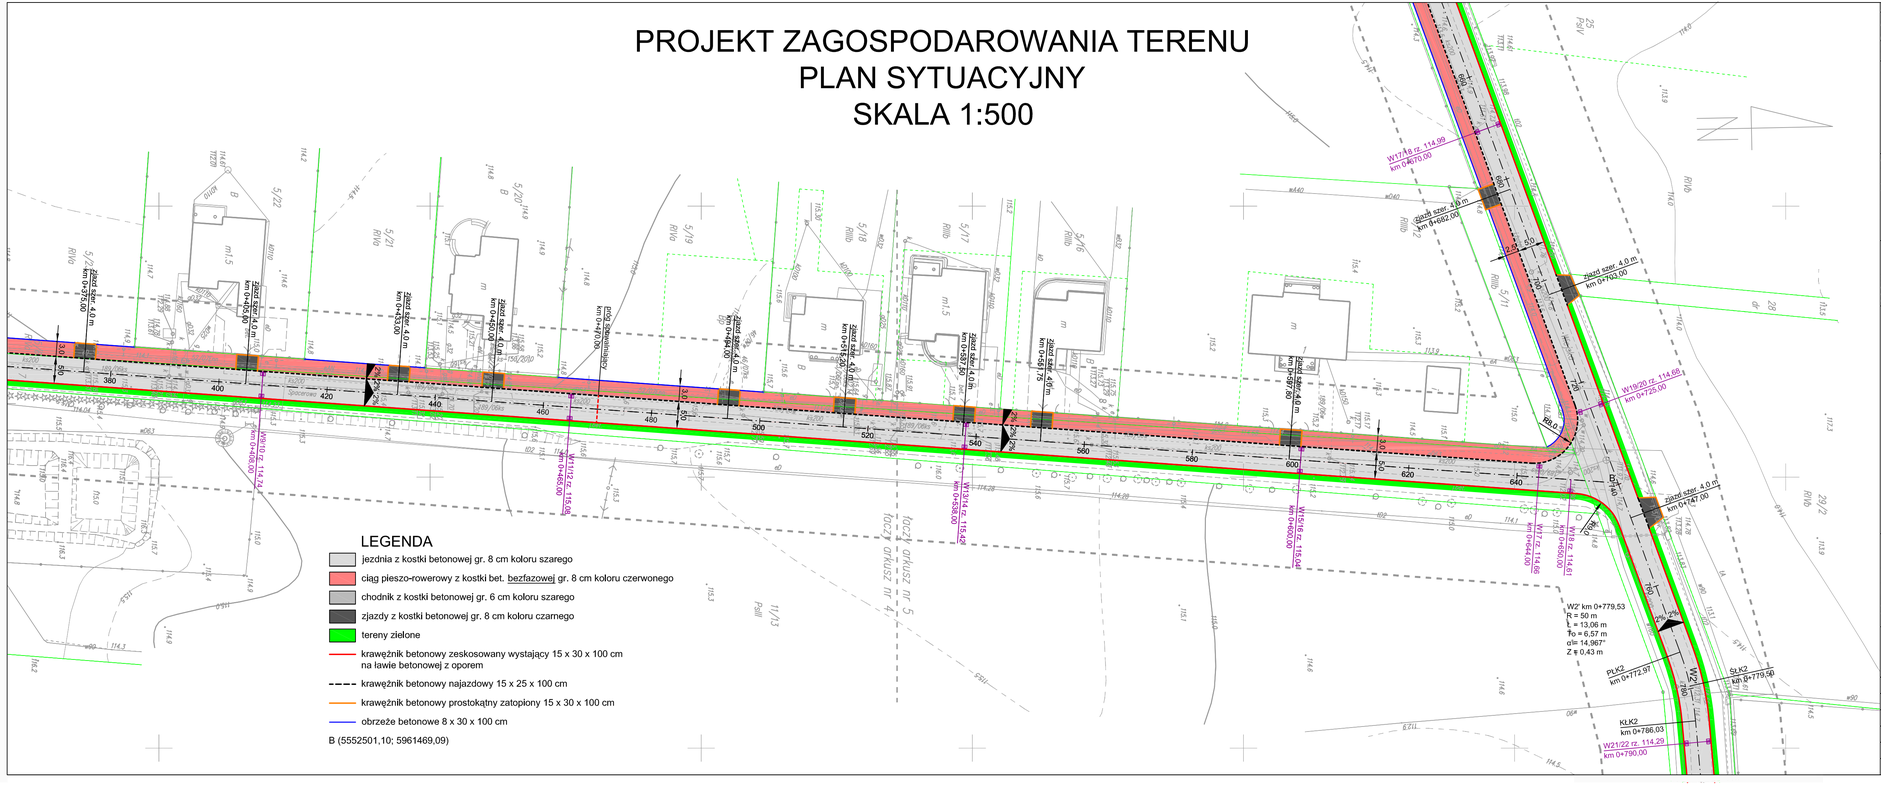
LEGENDA
jezdnia z kostki betonowej gr. 8 cm koloru szarego
ciąg pieszo-rowerowy z kostki bet. bezfazowej gr. 8 cm koloru czerwonego
chodnik z kostki betonowej gr. 6 cm koloru szarego
zjazdy z kostki betonowej gr. 8 cm koloru czarnego
tereny zielone
krawężnik betonowy zeskosowany wystający 15 x 30 x 100 cm na ławie betonowej z oporem
krawężnik betonowy najazdowy 15 x 25 x 100 cm
krawężnik betonowy prostokątny zatopiony 15 x 30 x 100 cm
obrzeże betonowe 8 x 30 x 100 cm
B (5552501,10; 5961469,09)
W2' km 0+779,53
R = 50 m
L = 13,06 m
To = 6,57 m
α/ρ= 14,967°
Z = 0,43 m
PUK2 km 0+772,97
SUK2 km 0+779,50
KUK2 km 0+786,03
W21/22 rz. 114,29 km 0+790,00
W19/20 rz. 114,66 km 0+725,00
W11/18 rz. 114,99 km 0+670,00
zjazd szer. 4,0 m km 0+702,00
zjazd szer. 4,0 m km 0+647,00
zjazd szer. 4,0 m km 0+662,00
zjazd szer. 4,0 m km 0+526,00
zjazd szer. 4,0 m km 0+530,00
zjazd szer. 4,0 m km 0+450,00
zjazd szer. 4,0 m km 0+537,50
zjazd szer. 4,0 m km 0+457,50
zjazd szer. 4,0 m km 0+497,50
zjazd zlikwidowany km 0+470,00
W3/14 rz. 114,48 km 0+538,00
W15/16 rz. 114,04 km 0+450,00
W17/18 rz. 114,69 km 0+644,00
W17/18 rz. 114,69 km 0+650,00
W11/12 rz. 115,09 km 0+445,00
W9/10 rz. 114,74 km 0+340,00
działka nr 5/22
działka nr 5/21
działka nr 5/20
działka nr 5/19
działka nr 5/18
działka nr 5/17
działka nr 5/16
działka nr 5/11
działka nr 29/2
działka nr 11/13
