


- Legenda:
- Teren
 - Niwelacja
 - Dno koryta w osi
 - wypust uliczny
 - spowalniczac prędkości

Obiekt:
Profil podłużny w osi ulicy Wiejskiej

P.P. 102,00 m npm

| PIKIETAŻ | ODLEGŁOŚCI (V) | PROSTE I ŁUKI POZIOME | SPADKI I ŁUKI PIONOWE | RZĘDNE TERENU (Zt) | RZĘDNE NIWELETY (Zn) | RÓŻNICE RZĘDNYCH (Zn-Zt) | ROZDZIAŁ NAMIERZCHINI |
|----------|----------------|-----------------------|-----------------------|--------------------|----------------------|--------------------------|--|
| 0+000 | 0,00 | | | 113,98 | 114,00 | +0,02 | nawierzchnia gruntowa |
| 0+100 | 12,00 | | | 113,94 | 113,96 | +0,02 | |
| | 20,00 | | | 113,87 | 113,86 | -0,01 | |
| | 40,00 | | | 113,90 | 113,76 | -0,14 | |
| | 59,75 | | | 113,92 | 113,73 | -0,19 | |
| | 80,00 | | | 113,92 | 113,83 | -0,09 | |
| | 0,25 | | | 113,99 | 113,94 | -0,04 | |
| | 13,05 | | | 114,02 | 113,98 | -0,04 | |
| | 20,00 | | | 114,00 | 113,96 | -0,04 | |
| | 26,95 | | | 113,96 | 113,89 | -0,07 | |
| | 40,00 | | | 113,86 | 113,85 | -0,02 | |
| | 48,38 | | | 113,76 | 113,76 | -0,00 | |
| | 57,00 | | | 113,60 | 113,60 | +0,00 | |
| | 65,62 | | | 113,28 | 113,28 | -0,00 | |
| | 80,00 | | | 112,72 | 112,80 | +0,07 | |
| | 1,38 | | | 112,63 | 112,64 | +0,01 | |
| | 10,00 | | | 112,53 | 112,55 | +0,03 | |
| | 18,62 | | | 112,45 | 112,44 | -0,01 | |
| | 40,00 | | | 112,44 | 112,39 | -0,05 | |
| | 49,10 | | | 112,42 | 112,36 | -0,06 | |
| | 60,00 | | | 112,43 | 112,39 | -0,04 | |
| | 70,90 | | | 112,44 | 112,44 | +0,00 | |
| | 80,00 | | | 112,53 | 112,55 | +0,02 | |
| | 0,00 | | | 112,62 | 112,66 | +0,04 | |
| | 20,00 | | | 112,72 | 112,77 | +0,05 | |
| | 40,00 | | | 112,88 | 112,88 | +0,00 | |
| | 60,00 | | | 113,15 | 113,07 | -0,08 | |
| | 80,00 | | | 113,28 | 113,26 | -0,02 | |
| | 0,00 | | | 113,45 | 113,45 | -0,00 | |
| | 20,00 | | | 113,66 | 113,63 | -0,03 | |
| | 40,00 | | | 113,82 | 113,82 | +0,00 | |
| | 60,00 | | | 113,96 | 114,01 | +0,05 | |
| | 80,00 | | | 114,24 | 114,20 | -0,04 | |
| | 0,00 | | | 114,38 | 114,38 | -0,00 | |
| | 20,00 | | | 114,41 | 114,56 | +0,15 | |
| | 40,00 | | | 114,56 | 114,74 | +0,18 | |
| | 60,00 | | | 114,67 | 114,91 | +0,24 | |
| | 80,00 | | | 114,80 | 115,08 | +0,28 | |
| | 99,16 | | | 114,98 | 115,20 | +0,22 | |
| | 0,84 | | | 114,85 | 115,17 | +0,32 | |
| | 60,00 | | | 114,79 | 115,07 | +0,28 | |
| | 80,00 | | | 114,73 | 114,97 | +0,24 | |
| | 0,00 | | | 114,85 | 114,87 | +0,02 | |
| | 20,00 | | | 114,77 | 114,77 | +0,00 | |
| | 40,50 | | | 114,45 | 114,67 | +0,22 | nawierzchnia gruntowa po rozbiórce nawierzchni betonowej |
| | 60,00 | | | 114,48 | 114,53 | +0,05 | |
| | 82,89 | | | 114,47 | 114,37 | -0,10 | |
| | 90,00 | | | 114,46 | 114,35 | -0,11 | |
| | 97,11 | | | 114,45 | 114,37 | -0,08 | |
| | 20,00 | | | 114,36 | 114,53 | +0,17 | |
| | 32,00 | | | 114,61 | 114,62 | +0,01 | |
| | 40,00 | | | 114,75 | 114,75 | 0,00 | |

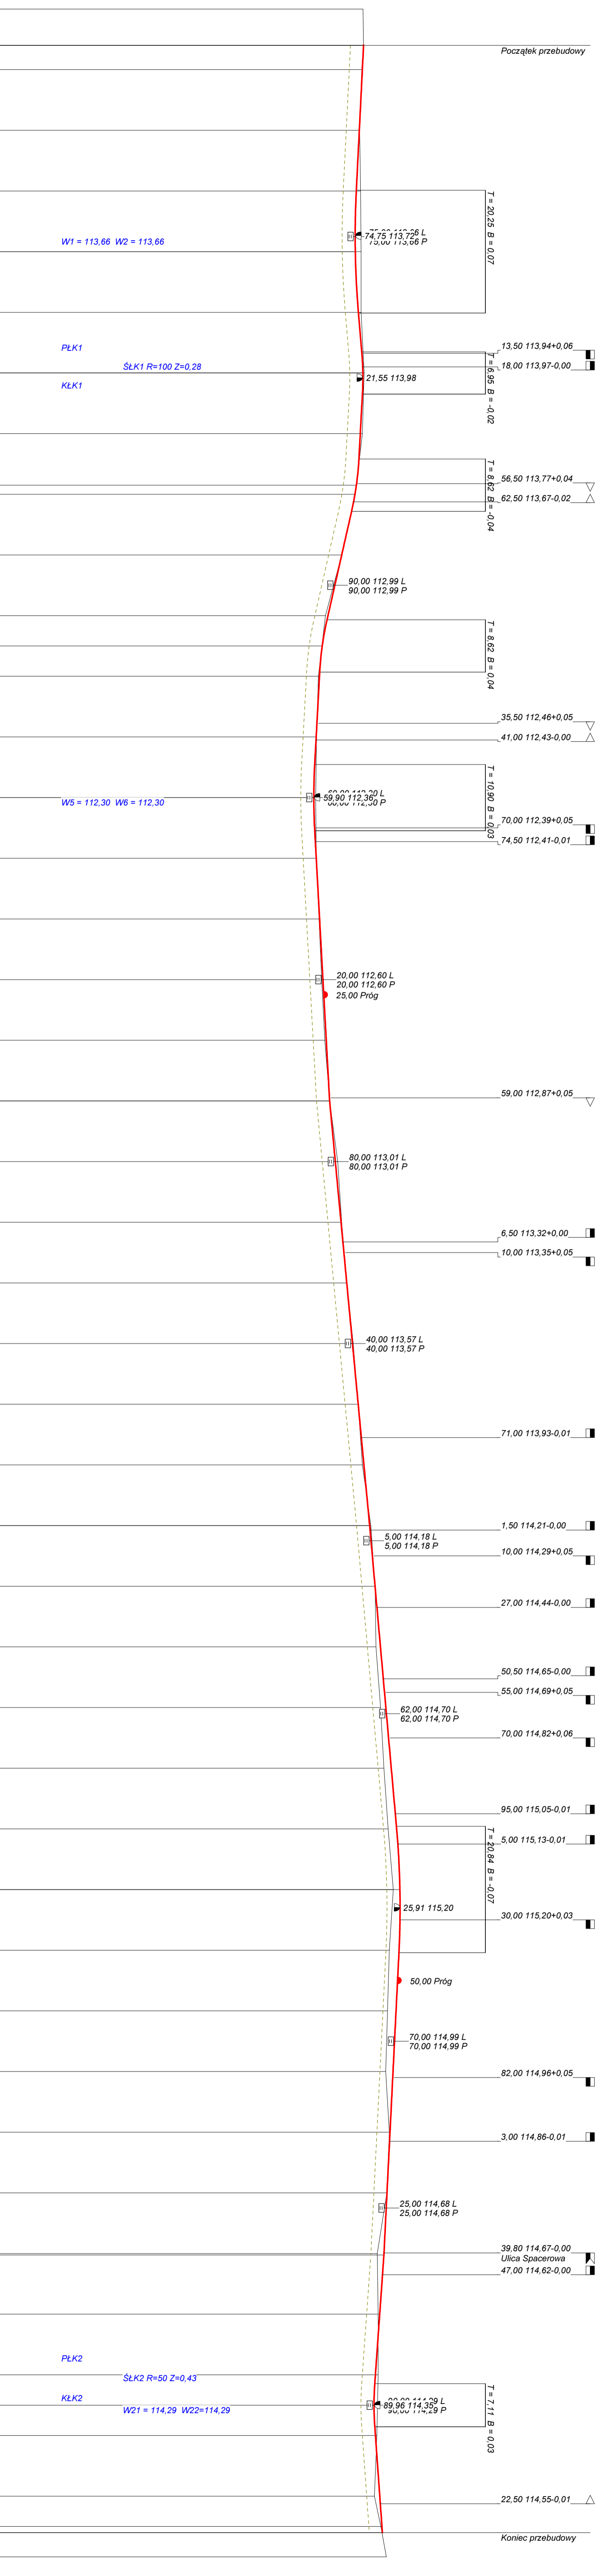

| | | |
|---------------|--|--|
| Wykonawca | Przedsiębiorstwo Produkcyjno-Usługowo-Handlowe Krystyna Kurdyła, Śliwno 1 | |
| Inwestor | Gmina Miasto Świdwin, Plac Konstytucji 3 Maja 1, 78-300 Świdwin | Umowa KOŚ.3037.28.2014 |
| Obiekt | Profil podłużny w osi ulicy Wiejskiej | Załączników 1 |
| Nazwa rysunku | Projekt budowlano-wykonawczy "Przebudowy drogi Spacerowej i odc. Wiejskiej do ul. Popieluszki" | |
| Projektował | Kurdyła Michał | Uprawnienia UW.A/PNB/8300/39/81 ZAP/DB/2124/01 |
| Sprawił | mgr inż. Kot Wiesław | Uprawnienia UAN/N/7210/795/88 ZAP/BM/0207/01 |
| | | Numer rysunku 3 |
| | | Skala 1:100:1000 |
| | | Data VI-VIII.2014 r. |