


Skala 1:50:500  
 Legenda:  
 Teren  
 Niwelleta  
 wpust uliczny

Obiekt:  
 Profil podłużny w osi ulicy - odcinek B - E

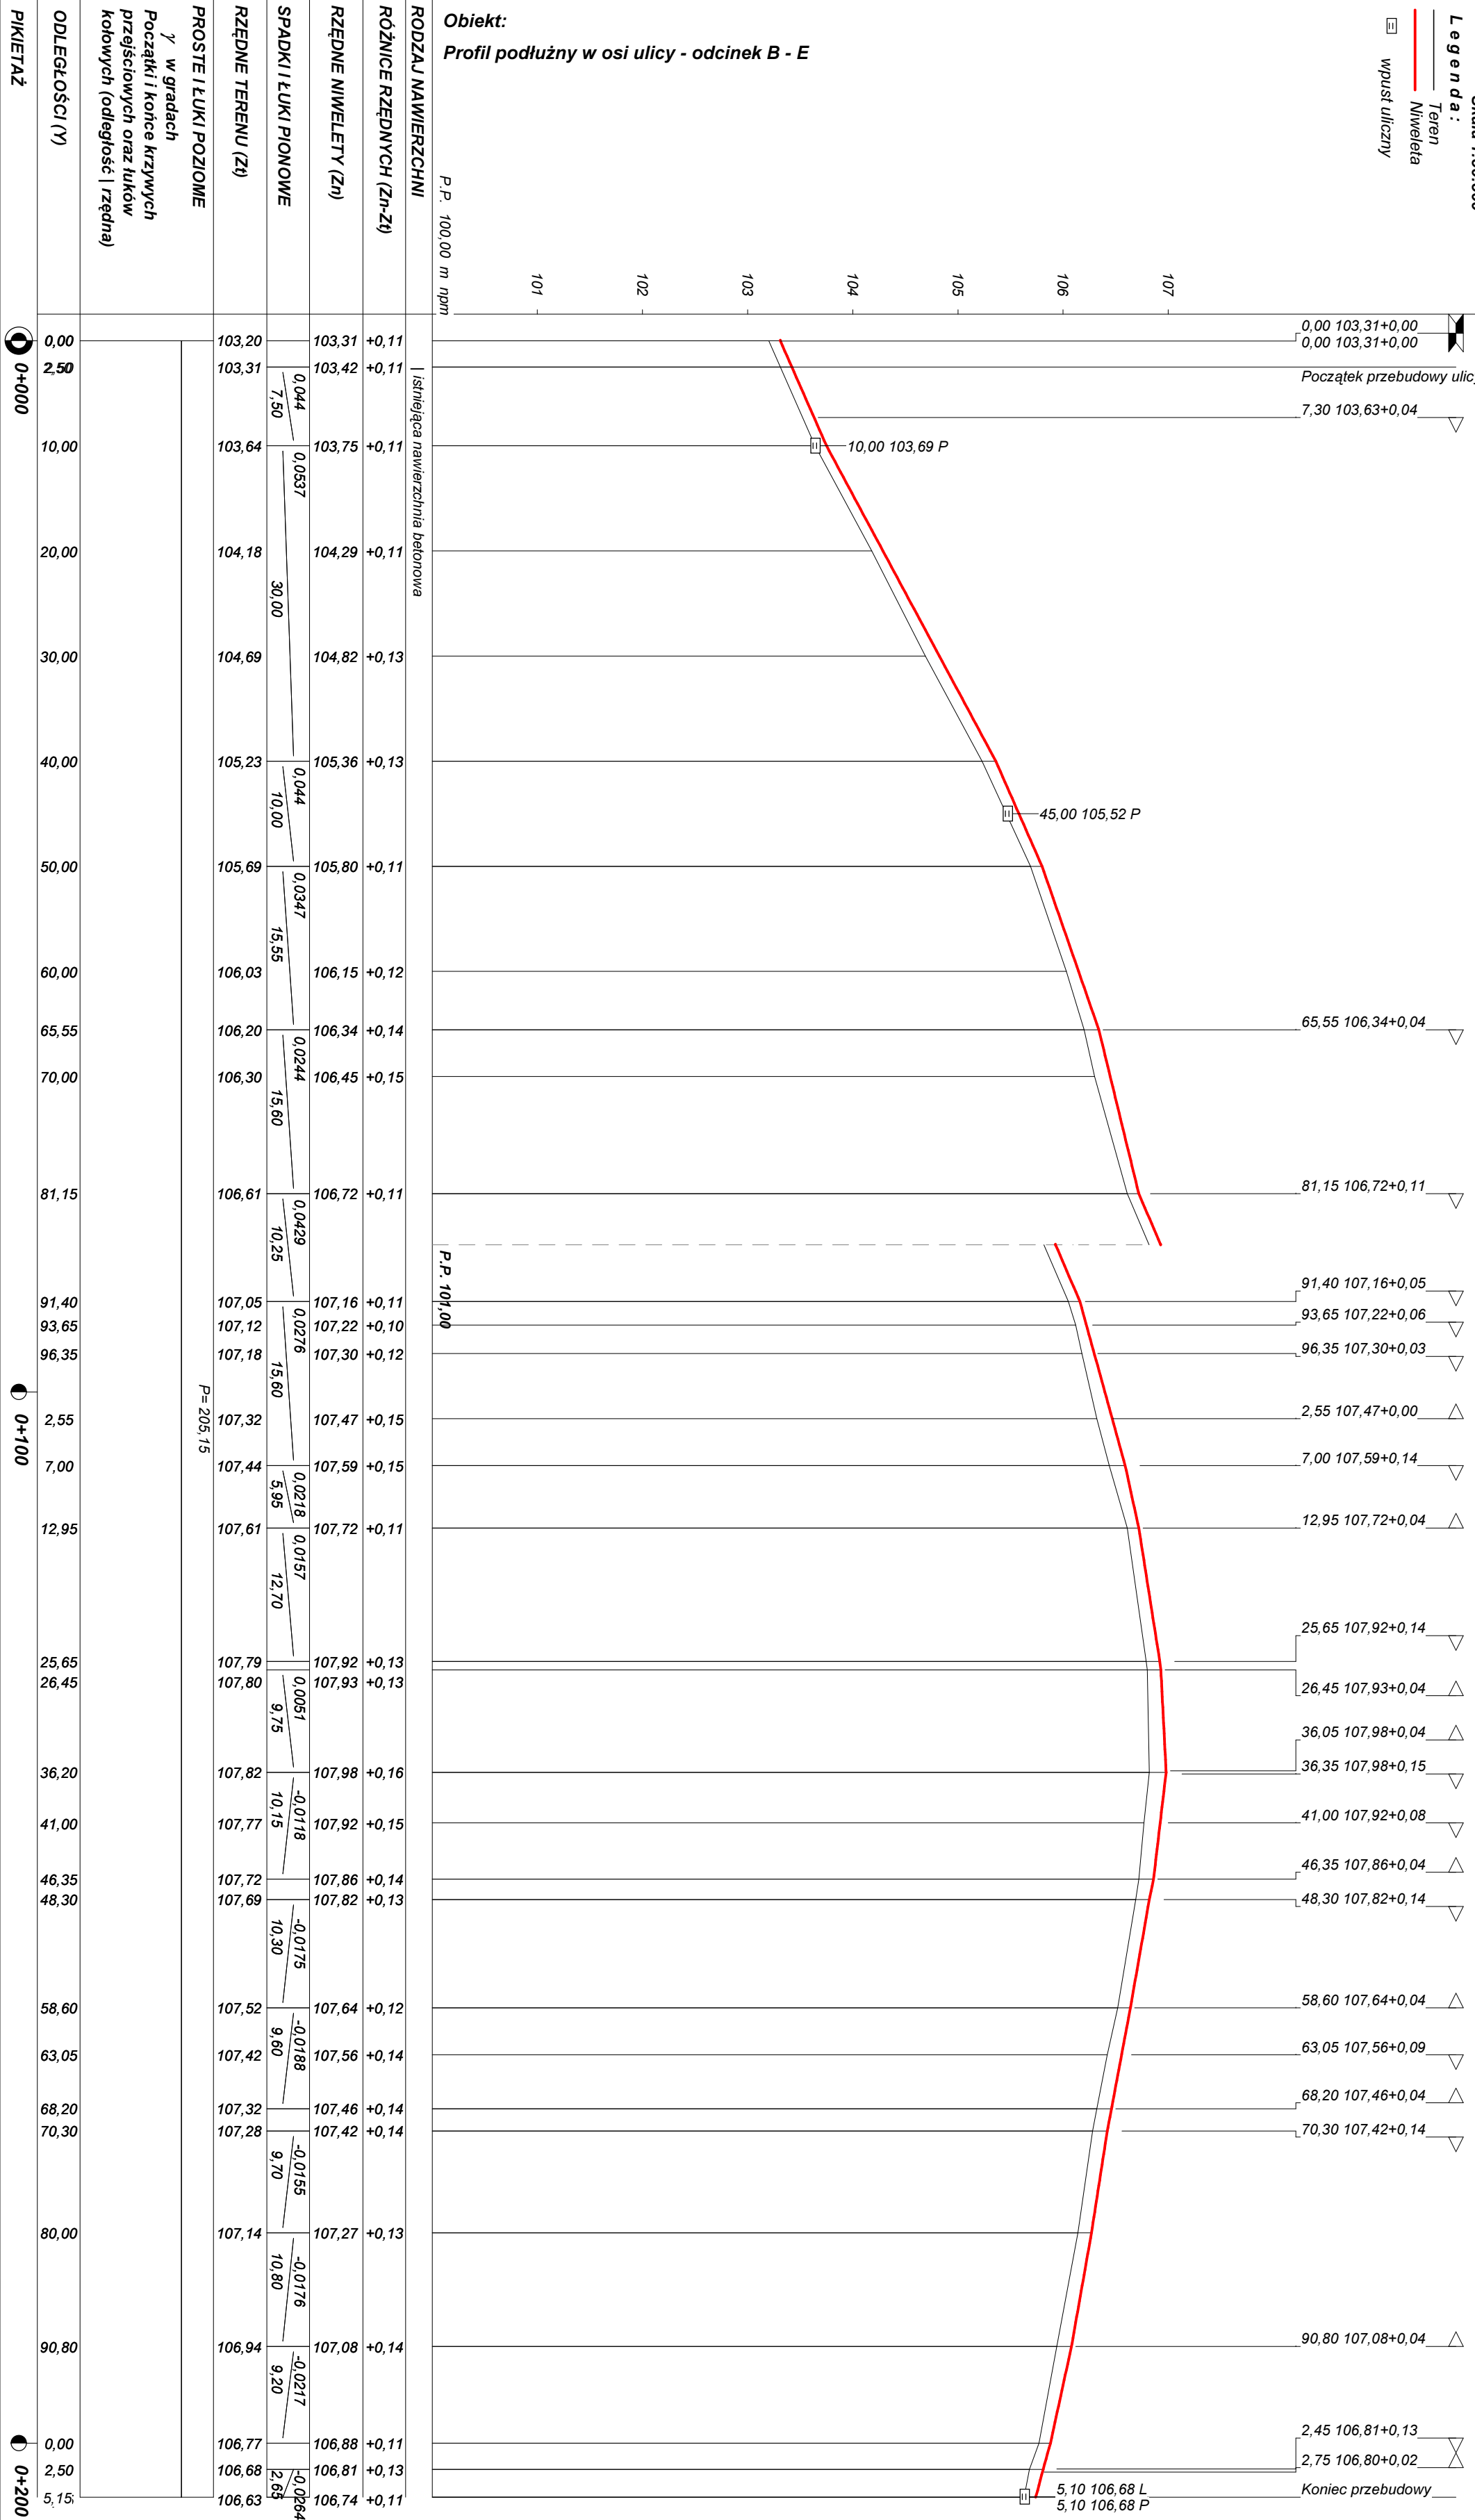

Wykonawca	Przedsiębiorstwo Produkcyjno-Ustugowo-Handlowe Krystyna Kurdyła, Śliwno 1		
Inwestor	Miasto Świdwin, Plac Konstytucji 3 Maja 1 78-300 Świdwin	Umowa KOŚ.3037.19.2014	
Obiekt	Profil podłużny w osi ulicy - odcinek B - E		Załączników 1
Nazwa rysunku	Projekt budowlano-wykonawczy przebudowy drogi ulicy Różanej w Świdwinie	Numer rysunku 3/2	
Projektował	Kurdyła Michał	Uprawnienia UW.A/PNB/8300/39/81 ZAP/BD/2124/01	Skala 1:50:500
Sprawił	mgr inż. Kot Wiesław	Uprawnienia UAN/N/7210/795/88 ZAP/BM/0207/01	Data IV-V.2014 r.