

- Teren
 Niveleta
 Dno koryta w osi
 wpust uliczny

Obiekt:
 Przebudowa drogi-ulicy Łącznej - Profil podłużny w osi ulicy

P.P. 81,00 m n.p.m.

RODZAJ NAWIERZCHNI | Grunt piaszczysty po rozbraniu nawierzchni

RÓŻNICE RZĘDNYCH (Zn-Zł)

RZĘDNE NIWELETY (Zn)

SPADKI I ŁUKI PIONOWE


RZĘDNE TERENU (Zł)

PROSTE I ŁUKI POZIOME

γ w gradach
 Początki i końce krzywych
 przejściowych oraz łuków
 kotowych (odległość | rzędna)

ODLEGŁOŚCI (Y)

PIKIETAŻ

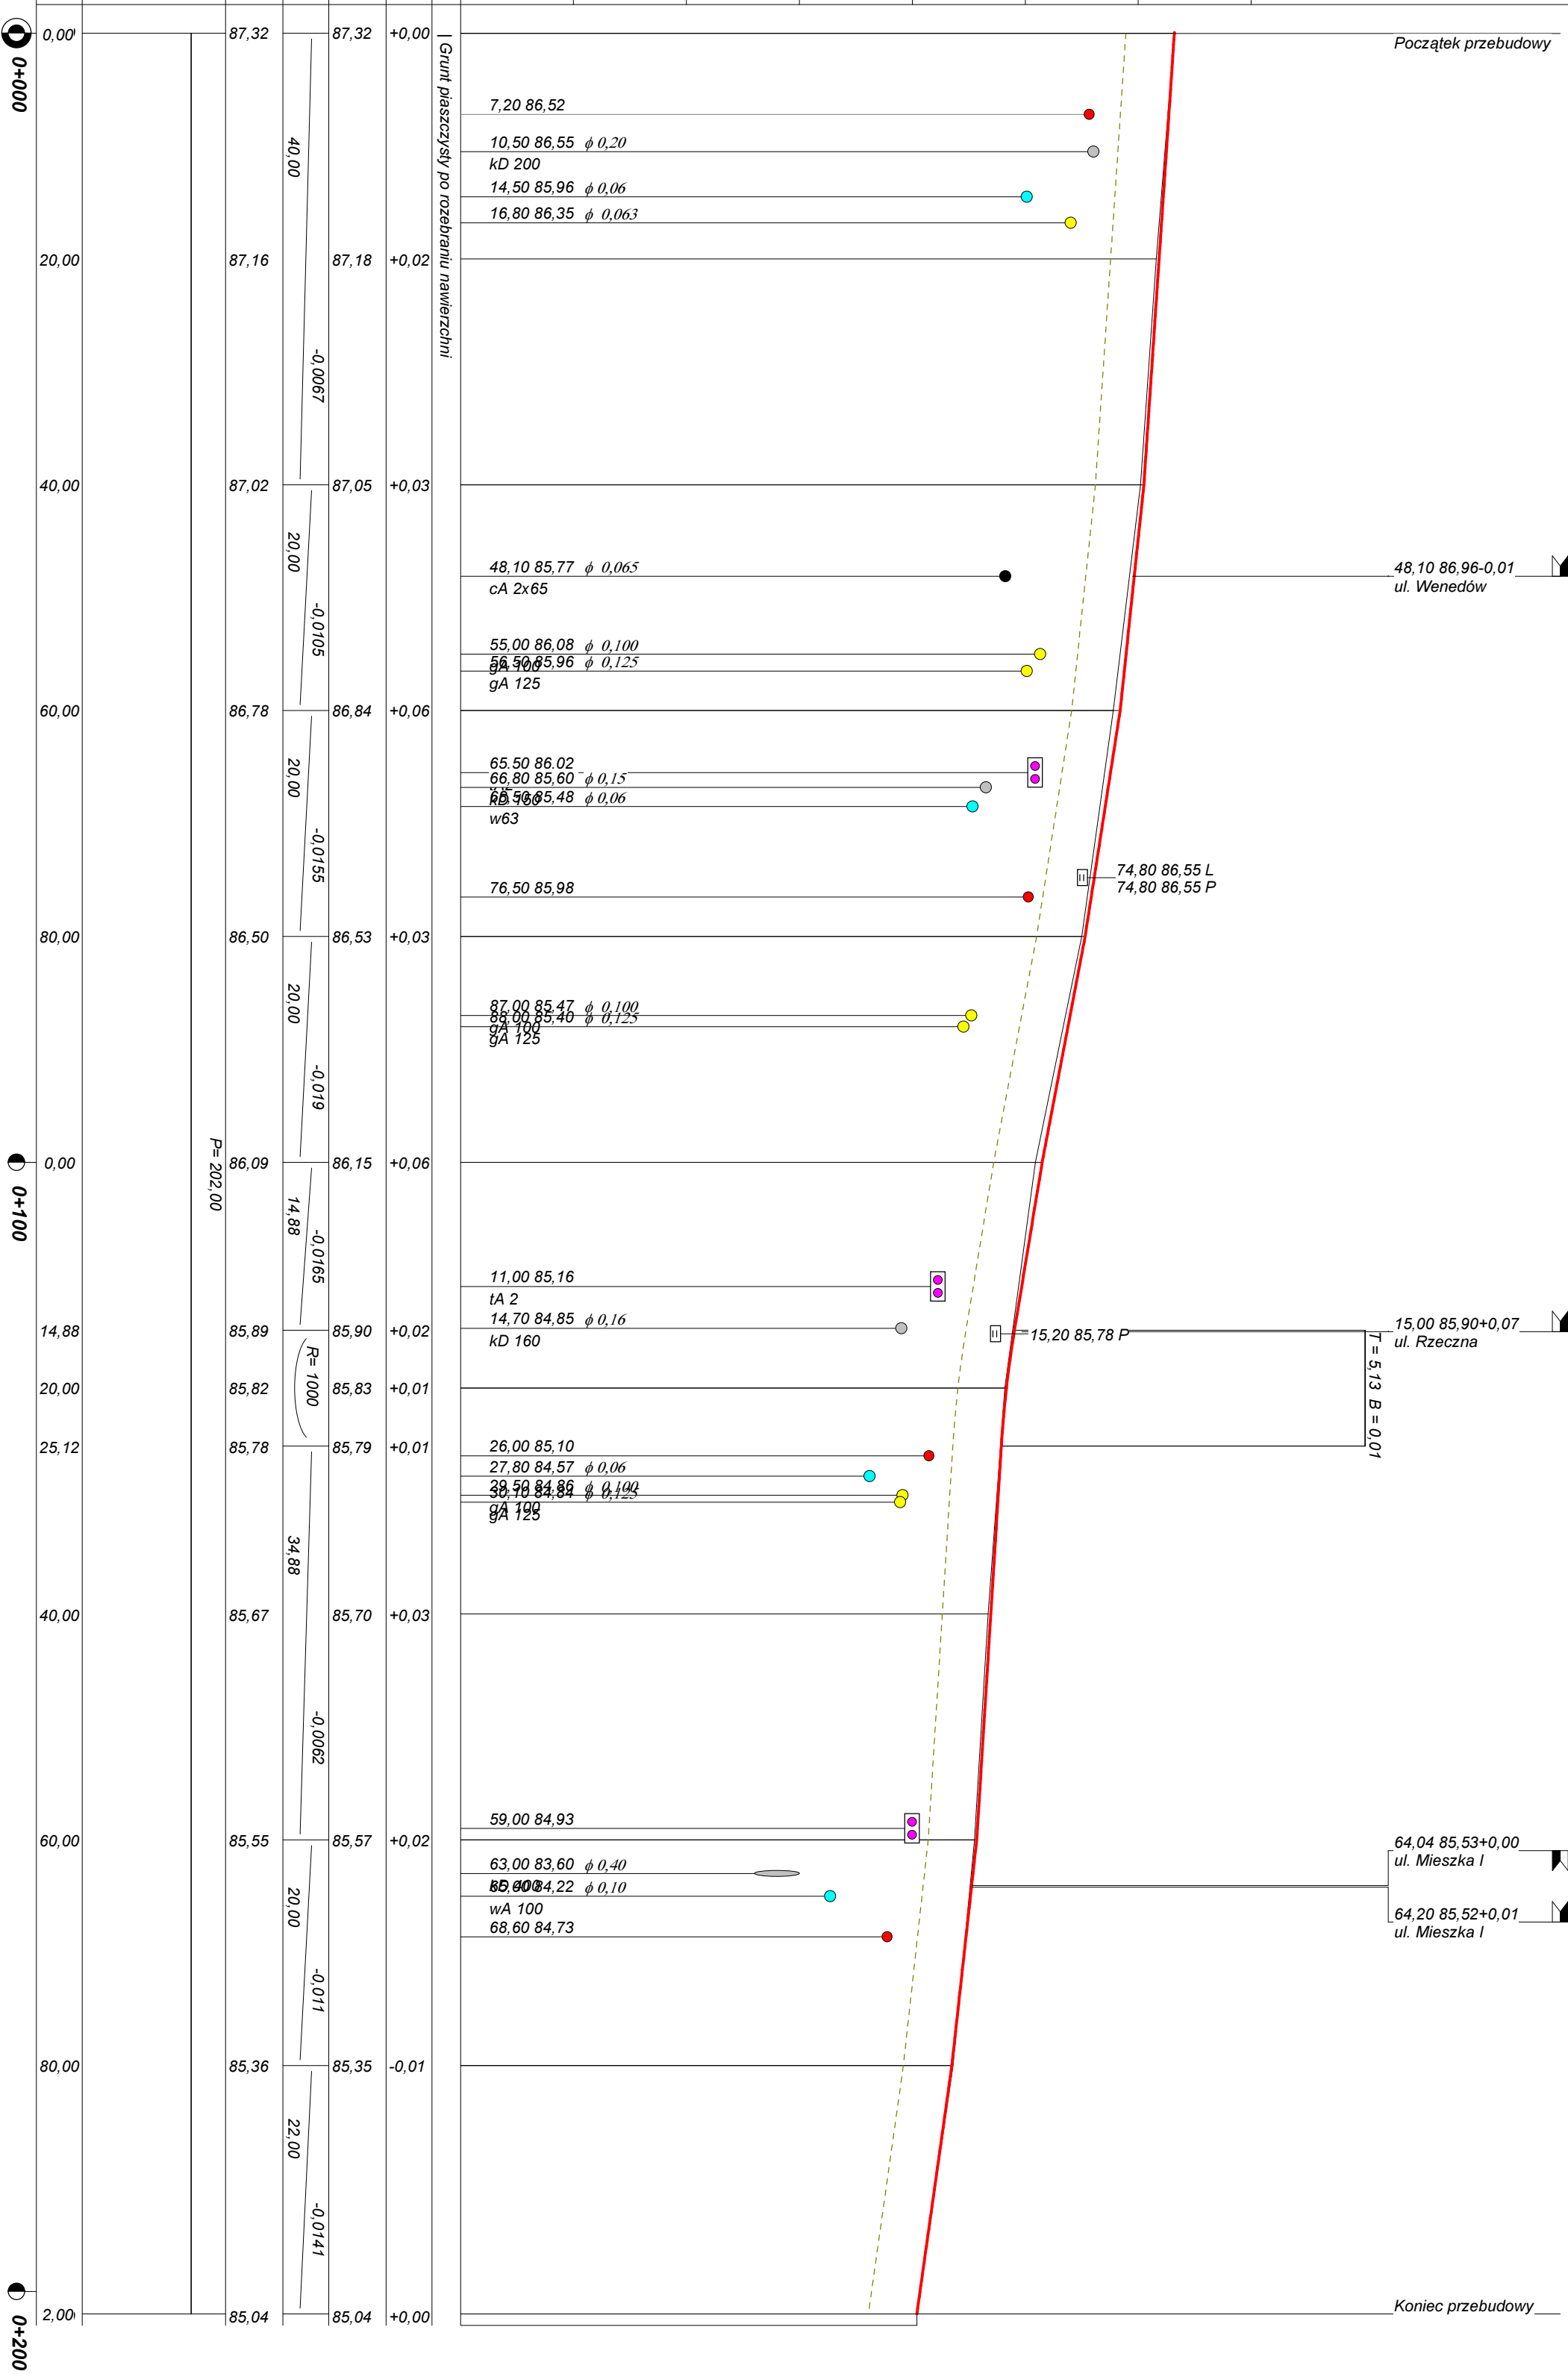

Wykonawca	Pracownia Projektowa i Nadzory EBE Edyta Dombrowska, 78-200 Białogard, ul. Kochanowskiego 10/5		
Inwestor	Gmina Miasto Świdwin, Plac Konstytucji 3 Maja 1, 78-300 Świdwin	Umowa KOŚ.3037.25.2016 z dn. 20.09.2016 r	
Obiekt	Przebudowa drogi-ulicy Łącznej - Profil podłużny w osi ulicy		Załączników 1
Nazwa rysunku	Profil podłużny w osi ulicy		Numer rysunku 3
Projektował	mgr inż. Edyta Dombrowska	Uprawnienia ZAP/BD/0125/07 ZAP/0046/PODD/07	Skala 1:50:500
Sprawdził	mgr inż. Mariusz Jażdżewski	Uprawnienia ZAP/BD/0211/05 ZAP/0193/PODD/09	Data IX-XI.2016 r.