SCHEMAT USTAWIENIA ZNAKÓW DROGOWYCH
SKALA 1:500

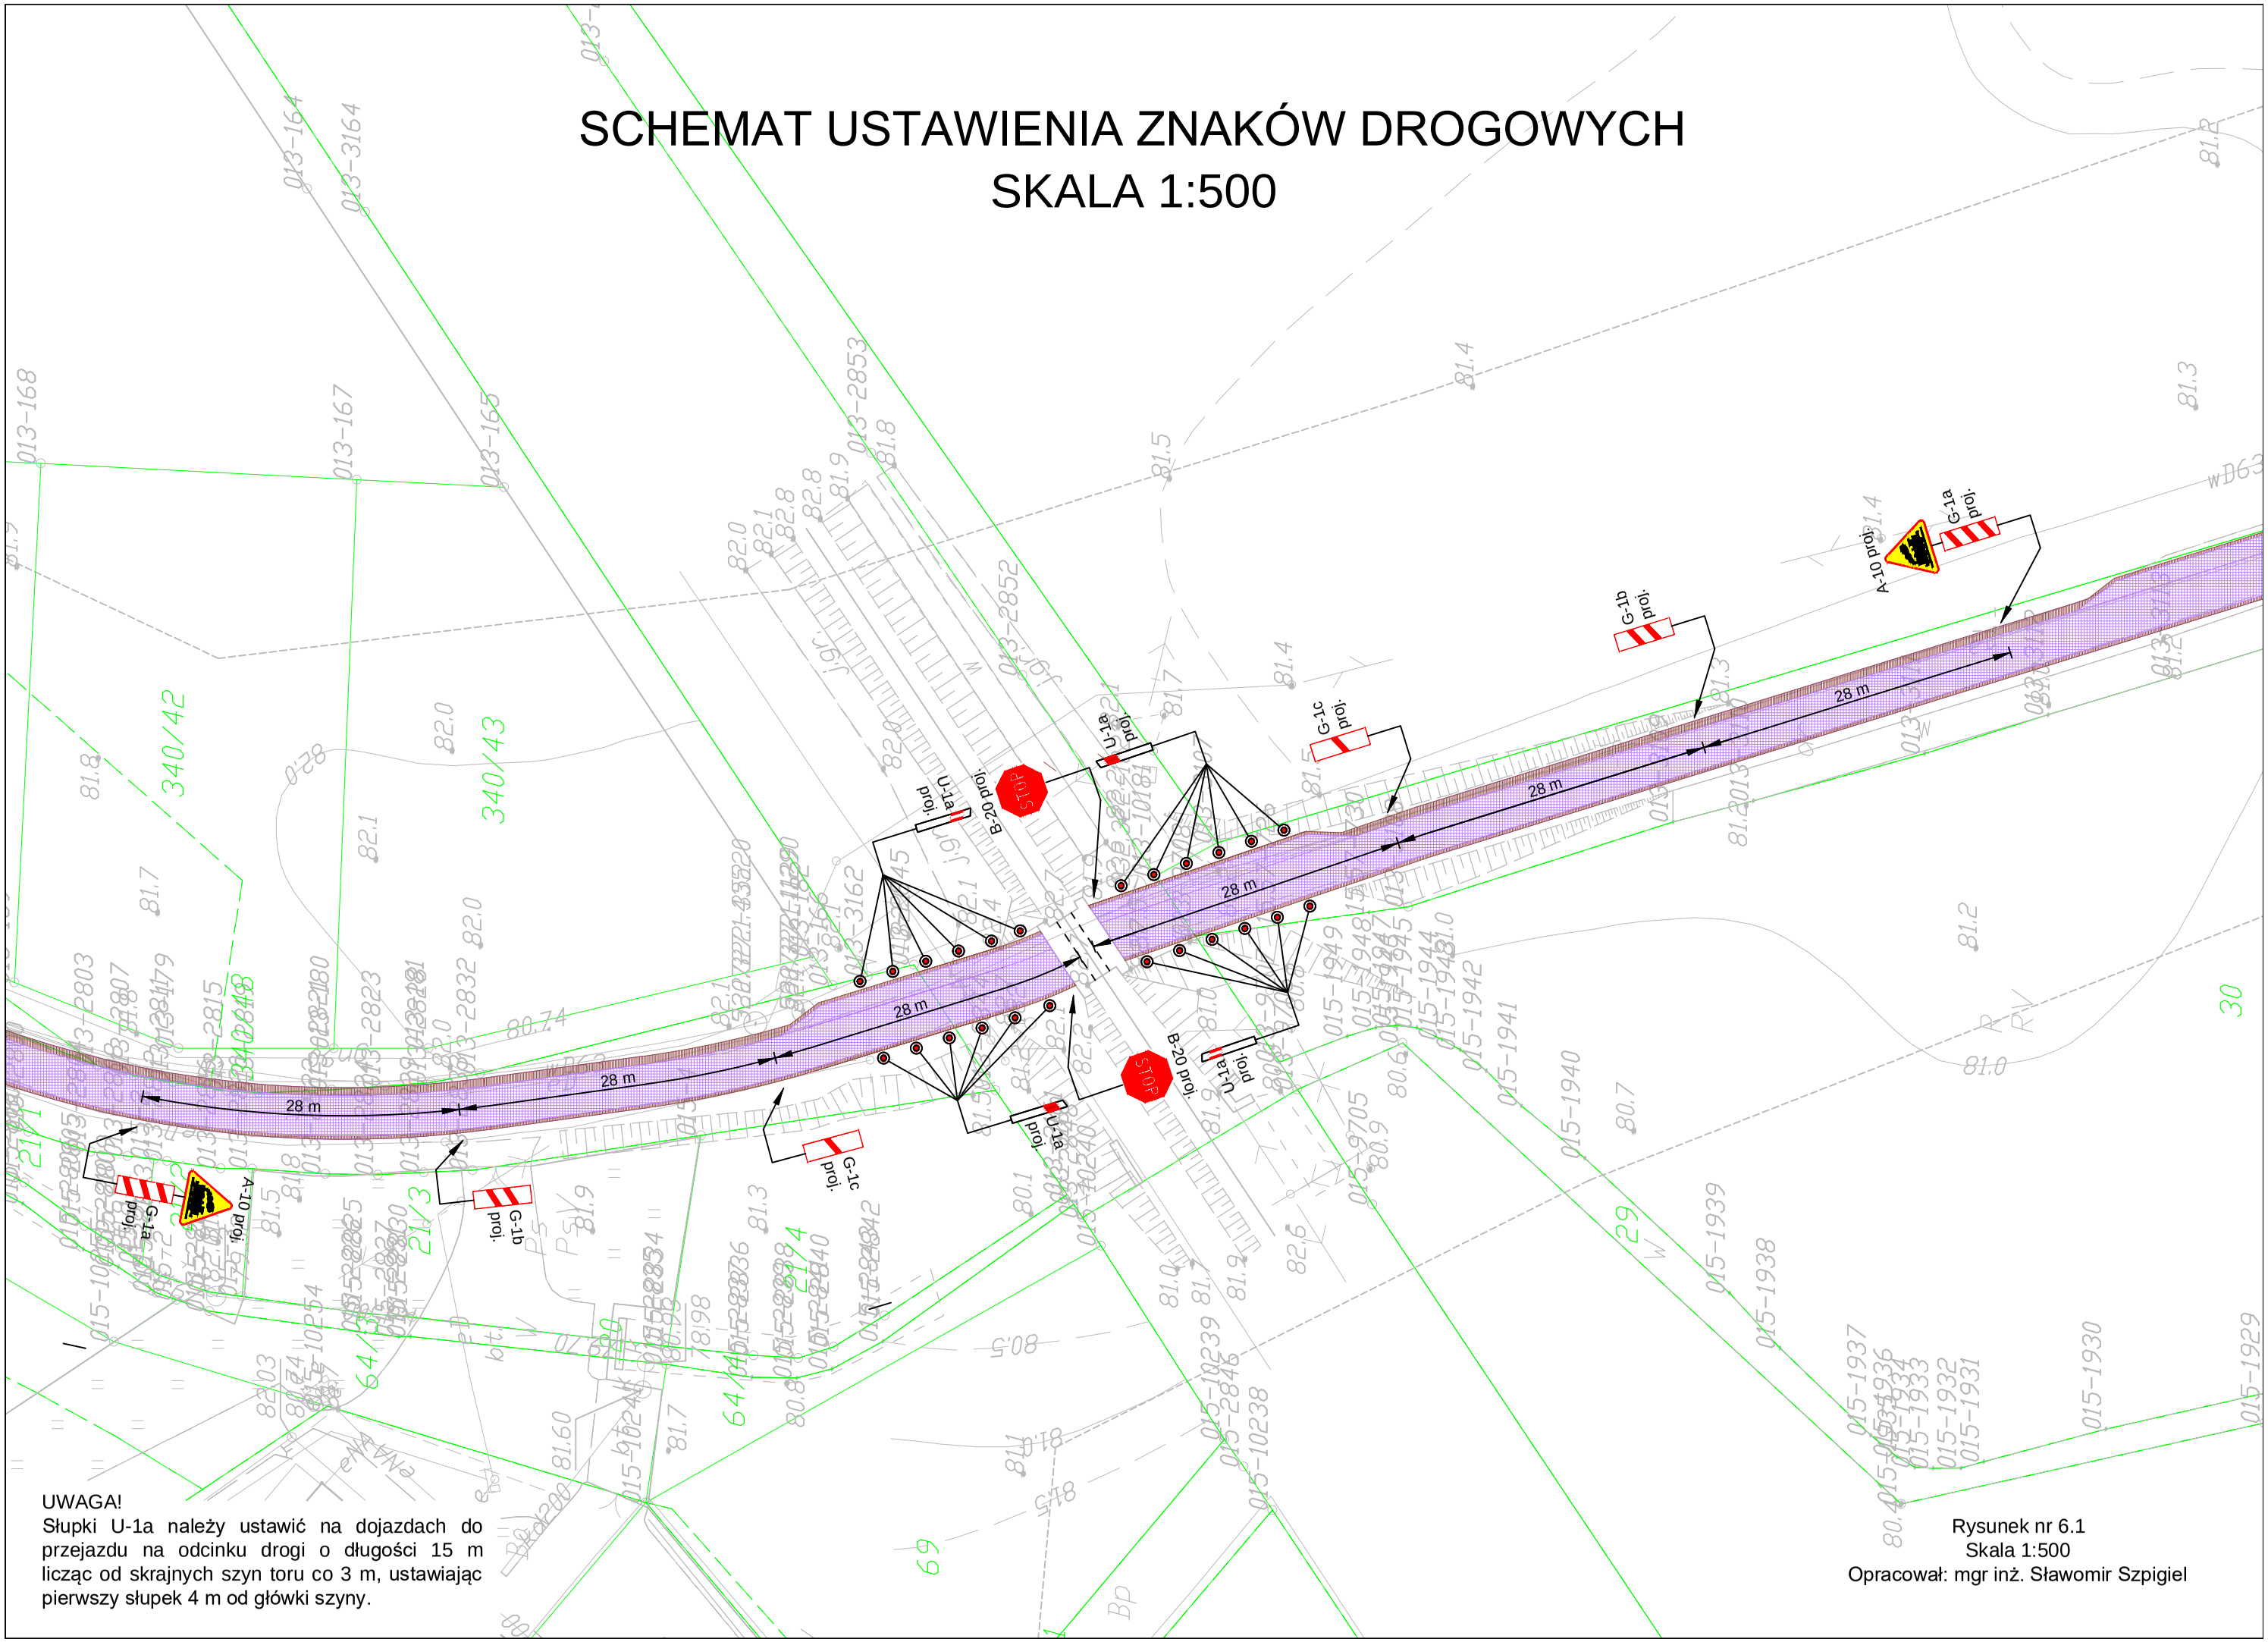

UWAGA!
Słupki U-1a należy ustawić na dojazdach do przejazdu na odcinku drogi o długości 15 m licząc od skrajnych szyn toru co 3 m, ustawiając pierwszy słupek 4 m od główki szyny.

Rysunek nr 6.1
Skala 1:500
Opracował: mgr inż. Sławomir Szpigiel