


SEKTOR 1

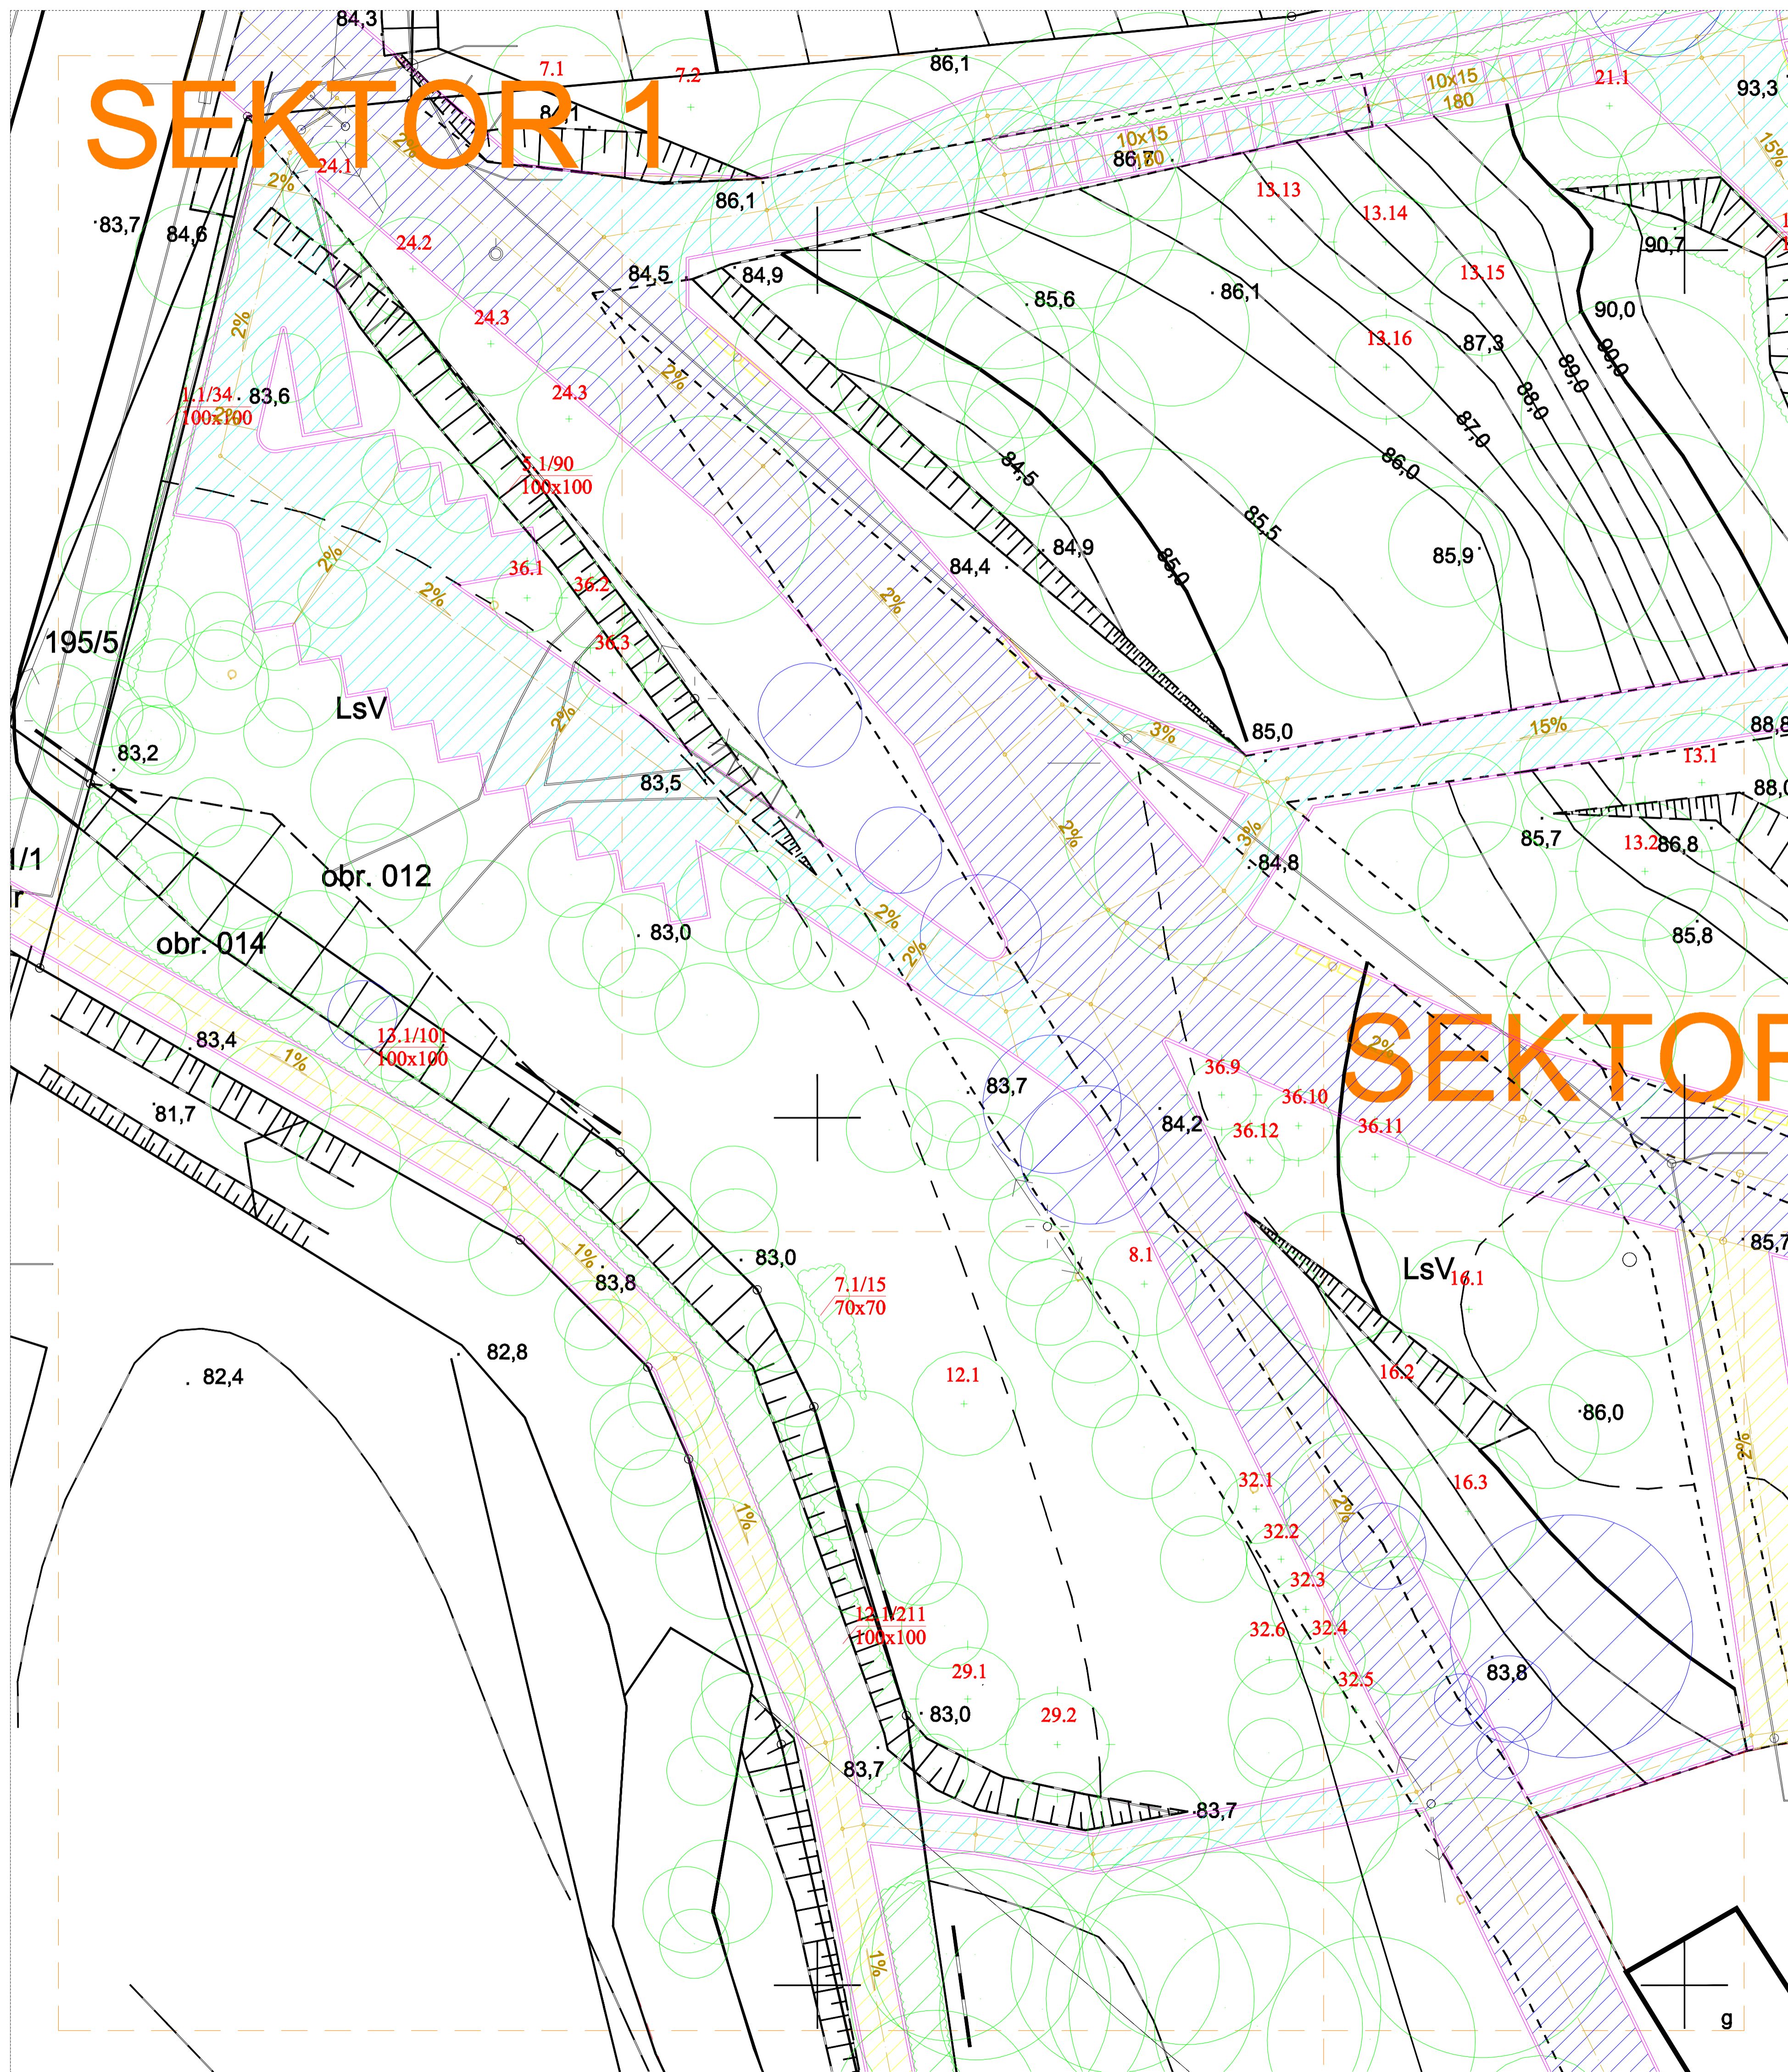

UTWORZONY PRZEZ PROGRAM EDUKACYJNY FIRMY AUTODESK

UTWORZONY PRZEZ PROGRAM EDUKACYJNY FIRMY AUTODESK

SEKTOR

| | |
|--|---|
| <small> biuro: Pracownia Projektowa Katarzyna Prokopiuk ul. Szymborskiego 17 71-434 Szczecin </small> | |
| <small> inwestor / adres: GMINA - MIASTO ŚWIDWIN Pl. Konstytucji 3 Maja 1, 78-200 Świdwin </small> | |
| <small> projekt / obiekt: REWALORYZACJA PARKU MIEJSKIEGO W ŚWIDWINIE </small> | |
| <small> adres inwestycji: UL. DRAWSKA, ŚWIDWIN </small> | |
| <small> wykonanie / temat / temat: ZAGOSPODAROWANIE TERENU SEKTOR 1 </small> | |
| <small> autor projektant: Ing / inżynier </small> | <small> podpis: </small> |
| <small> mgr inż. arch.: Robert Dawydowski ul. Mickiewicza 10, 78-200 Świdwin nr tel. 71 434 44 00 </small> | |
| <small> autor projektant: mgr inż. arch. Ing. </small> | <small> mgr inż. arch. Ing.: Krzysztof K. Kowalski mgr inż. arch. Ing.: Barbara Tadeusz </small> |
| <small> konsultacja: prof. dr hab. inż. arch. </small> | <small> prof. dr hab. inż. arch.: Adam H. Byszewski </small> |
| <small> opracowanie: </small> | |
| <small> skala: PBW </small> | <small> branża: ARCHITEKTURA </small> |
| <small> data: 1:200 </small> | <small> data: GRUDZIEŃ 2008 </small> |
| | <small> str. nr.: 3 </small> |
| <small> PRAWA AUTORSKIE ZASTRZEŻENIE: Projektowanie graficzne i techniczne wykonano w ramach umowy z dnia 11 listopada 2008 r. w sprawie wykonania prac projektowych z zakresu urbanistyki i architektury. </small> | |