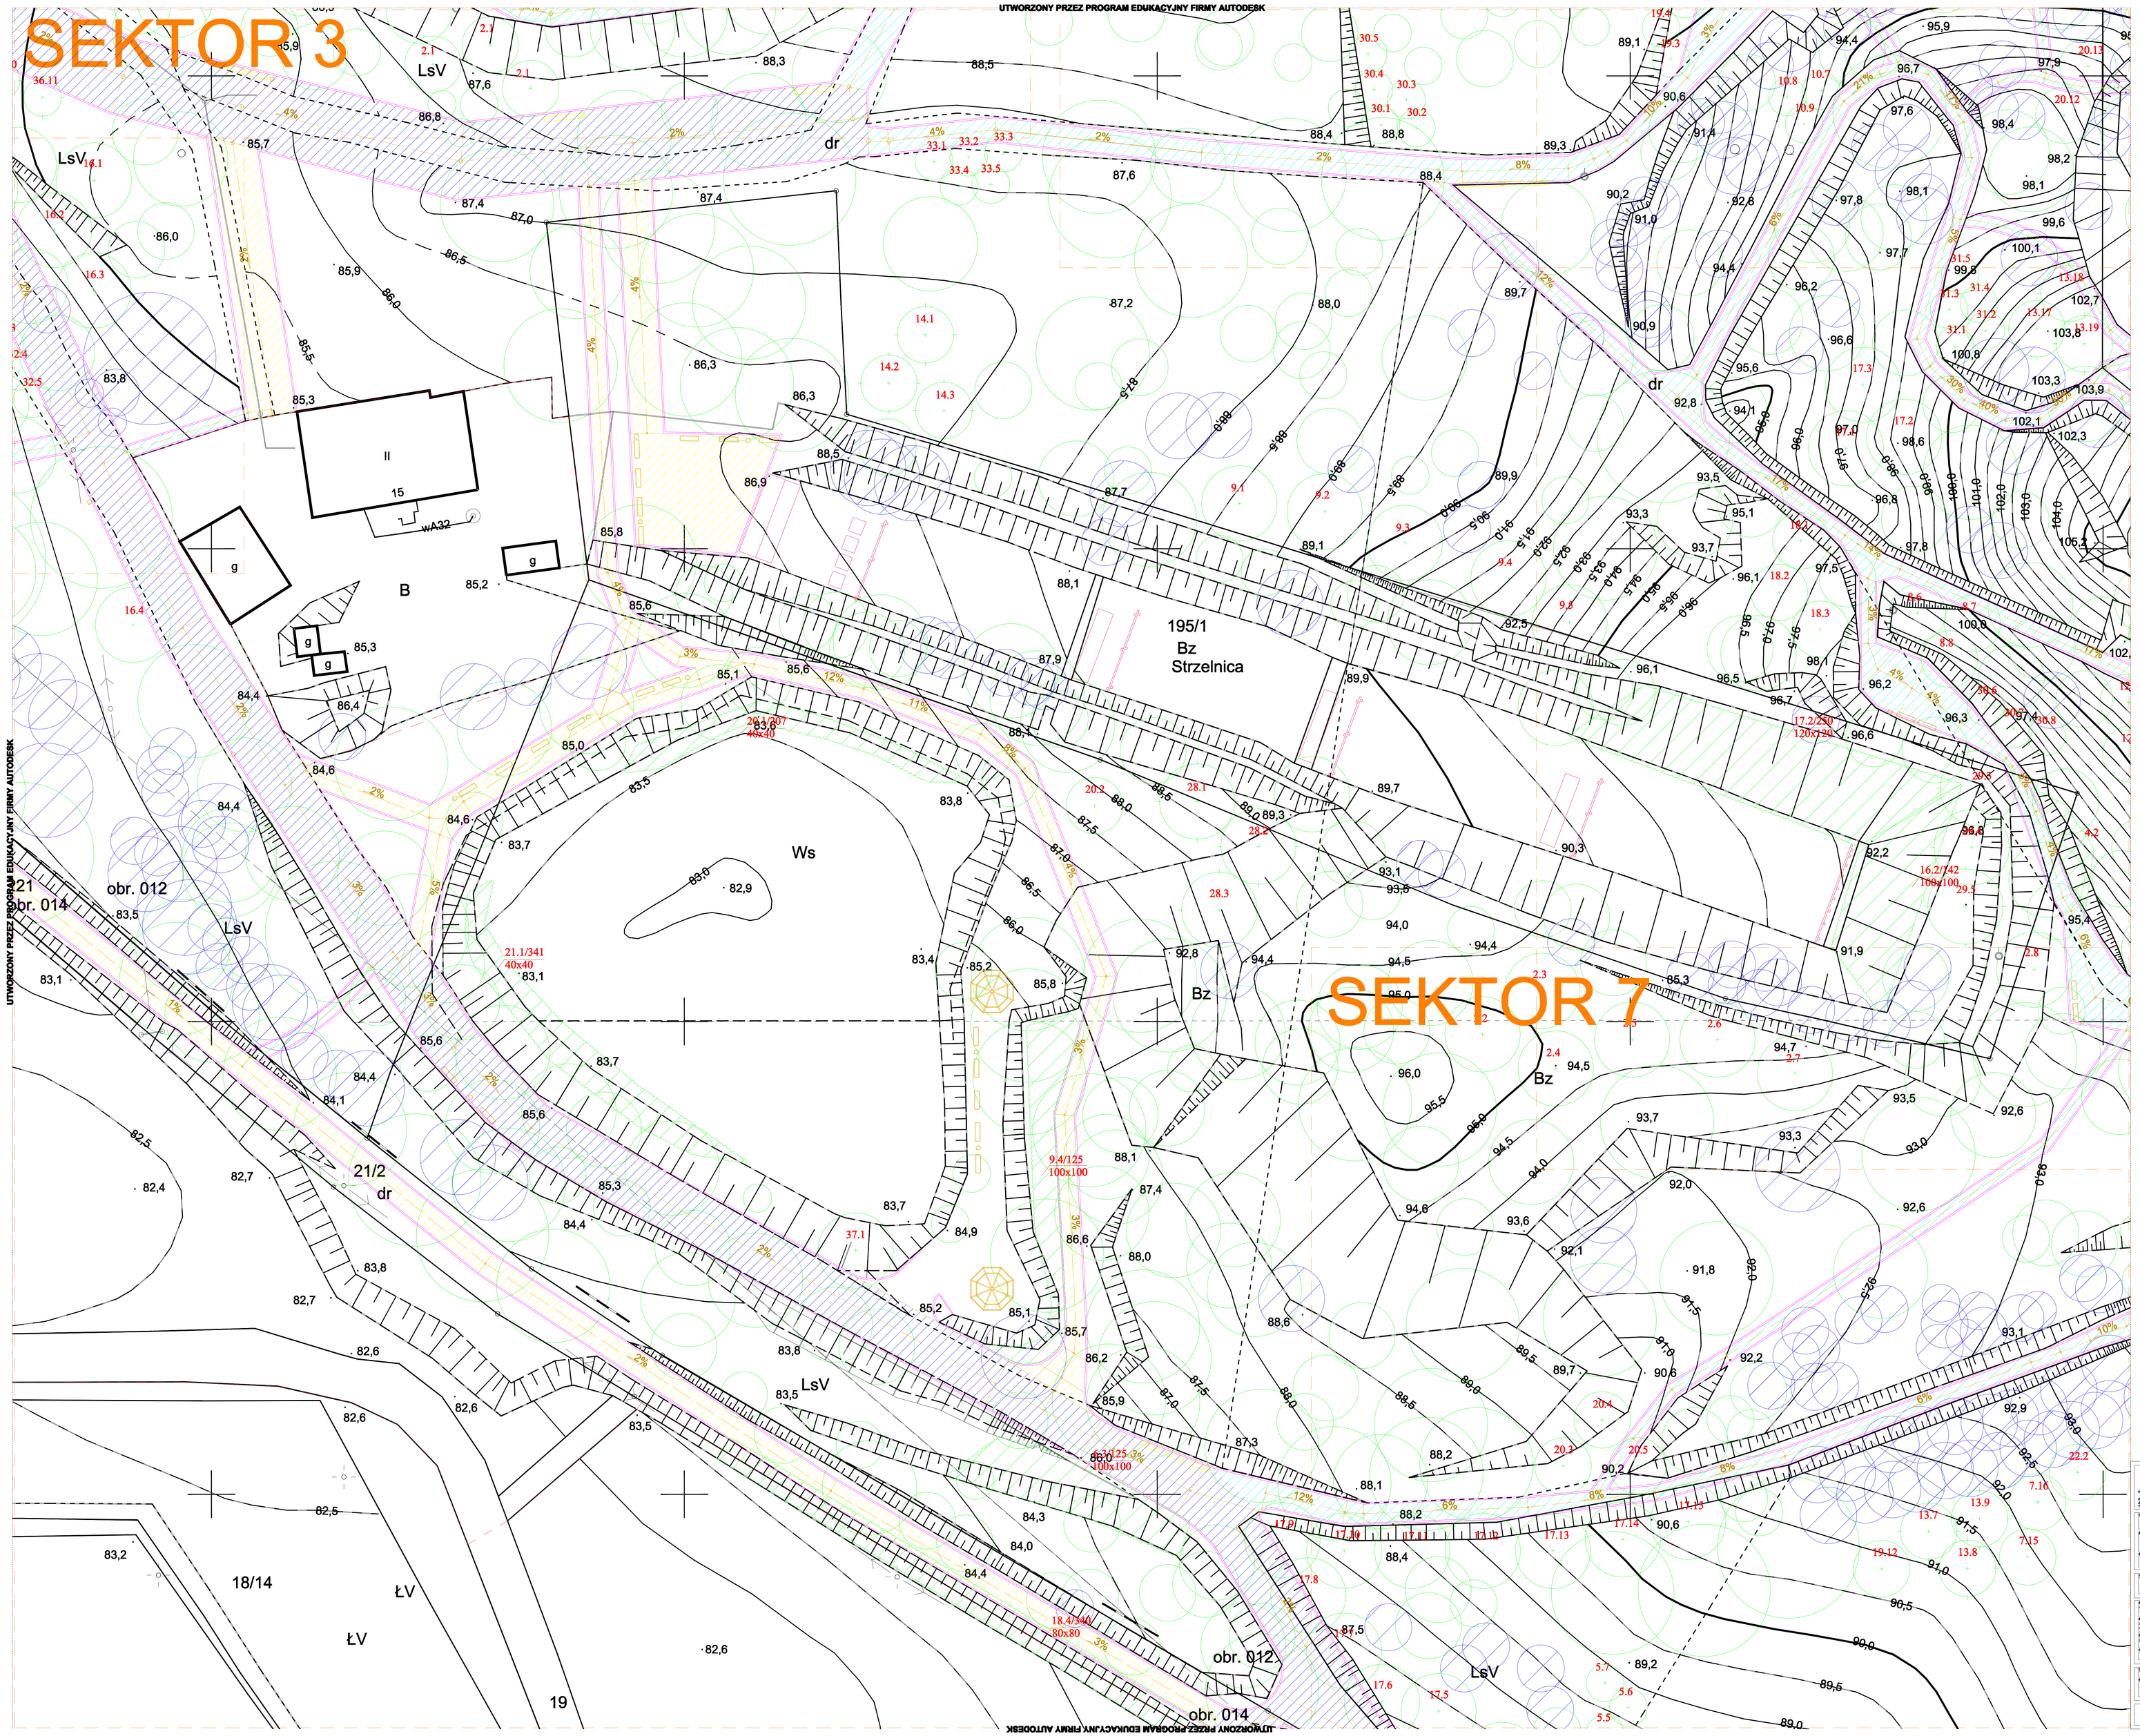


| | |
|---|---|
| Inwestor / adres: | GMINA - MIASTO ŚWIONIN<br>Pl. Konstytucji 3 Maja 1, 78-300 Świdnica |
| projekt / obiekt: | REWALORYZACJA PARKU MIEJSKIEGO W ŚWIONINIE |
| adres inwestycji: | UL. DRAWSKA, ŚWIONIN |
| rysunek / tytuł / treść: | ZAGOSPODAROWANIE TERENU SEKTOR 3 |
| autor (projektant) mgr inż. arch. | Robert Gawlikowski<br>nr. kod. arch. wrz. bez sprawozd. w zakresie 3 |
| autor (projektant) mgr inż. arch. kraj. | Krzysztof K. Kubasa<br>Barbara Tabaka |
| konsultacje: prof.dr hab.inż. arch. | Adam M. Szymski |
| sprawdzenie | |
| Data: PBW | Branża: ARCHITEKTURA |
| skala: 1:200 | data: GRUDZIEŃ 2008 |
| rys. nr: 5 | |

PRAWA AUTORSKIE ZASTRZEŻONE
Przedstawiony projekt i wszelkie zawiadomienia jest własnością prawa autorskiego zgodnie z art. 1 ustawy o prawie autorskim i prawach pokrewnych z dnia 4 lutego 1994 roku (Dz.U. 24 poz.83 z 23 lutego 1994 r.)