


SEKTOR 6

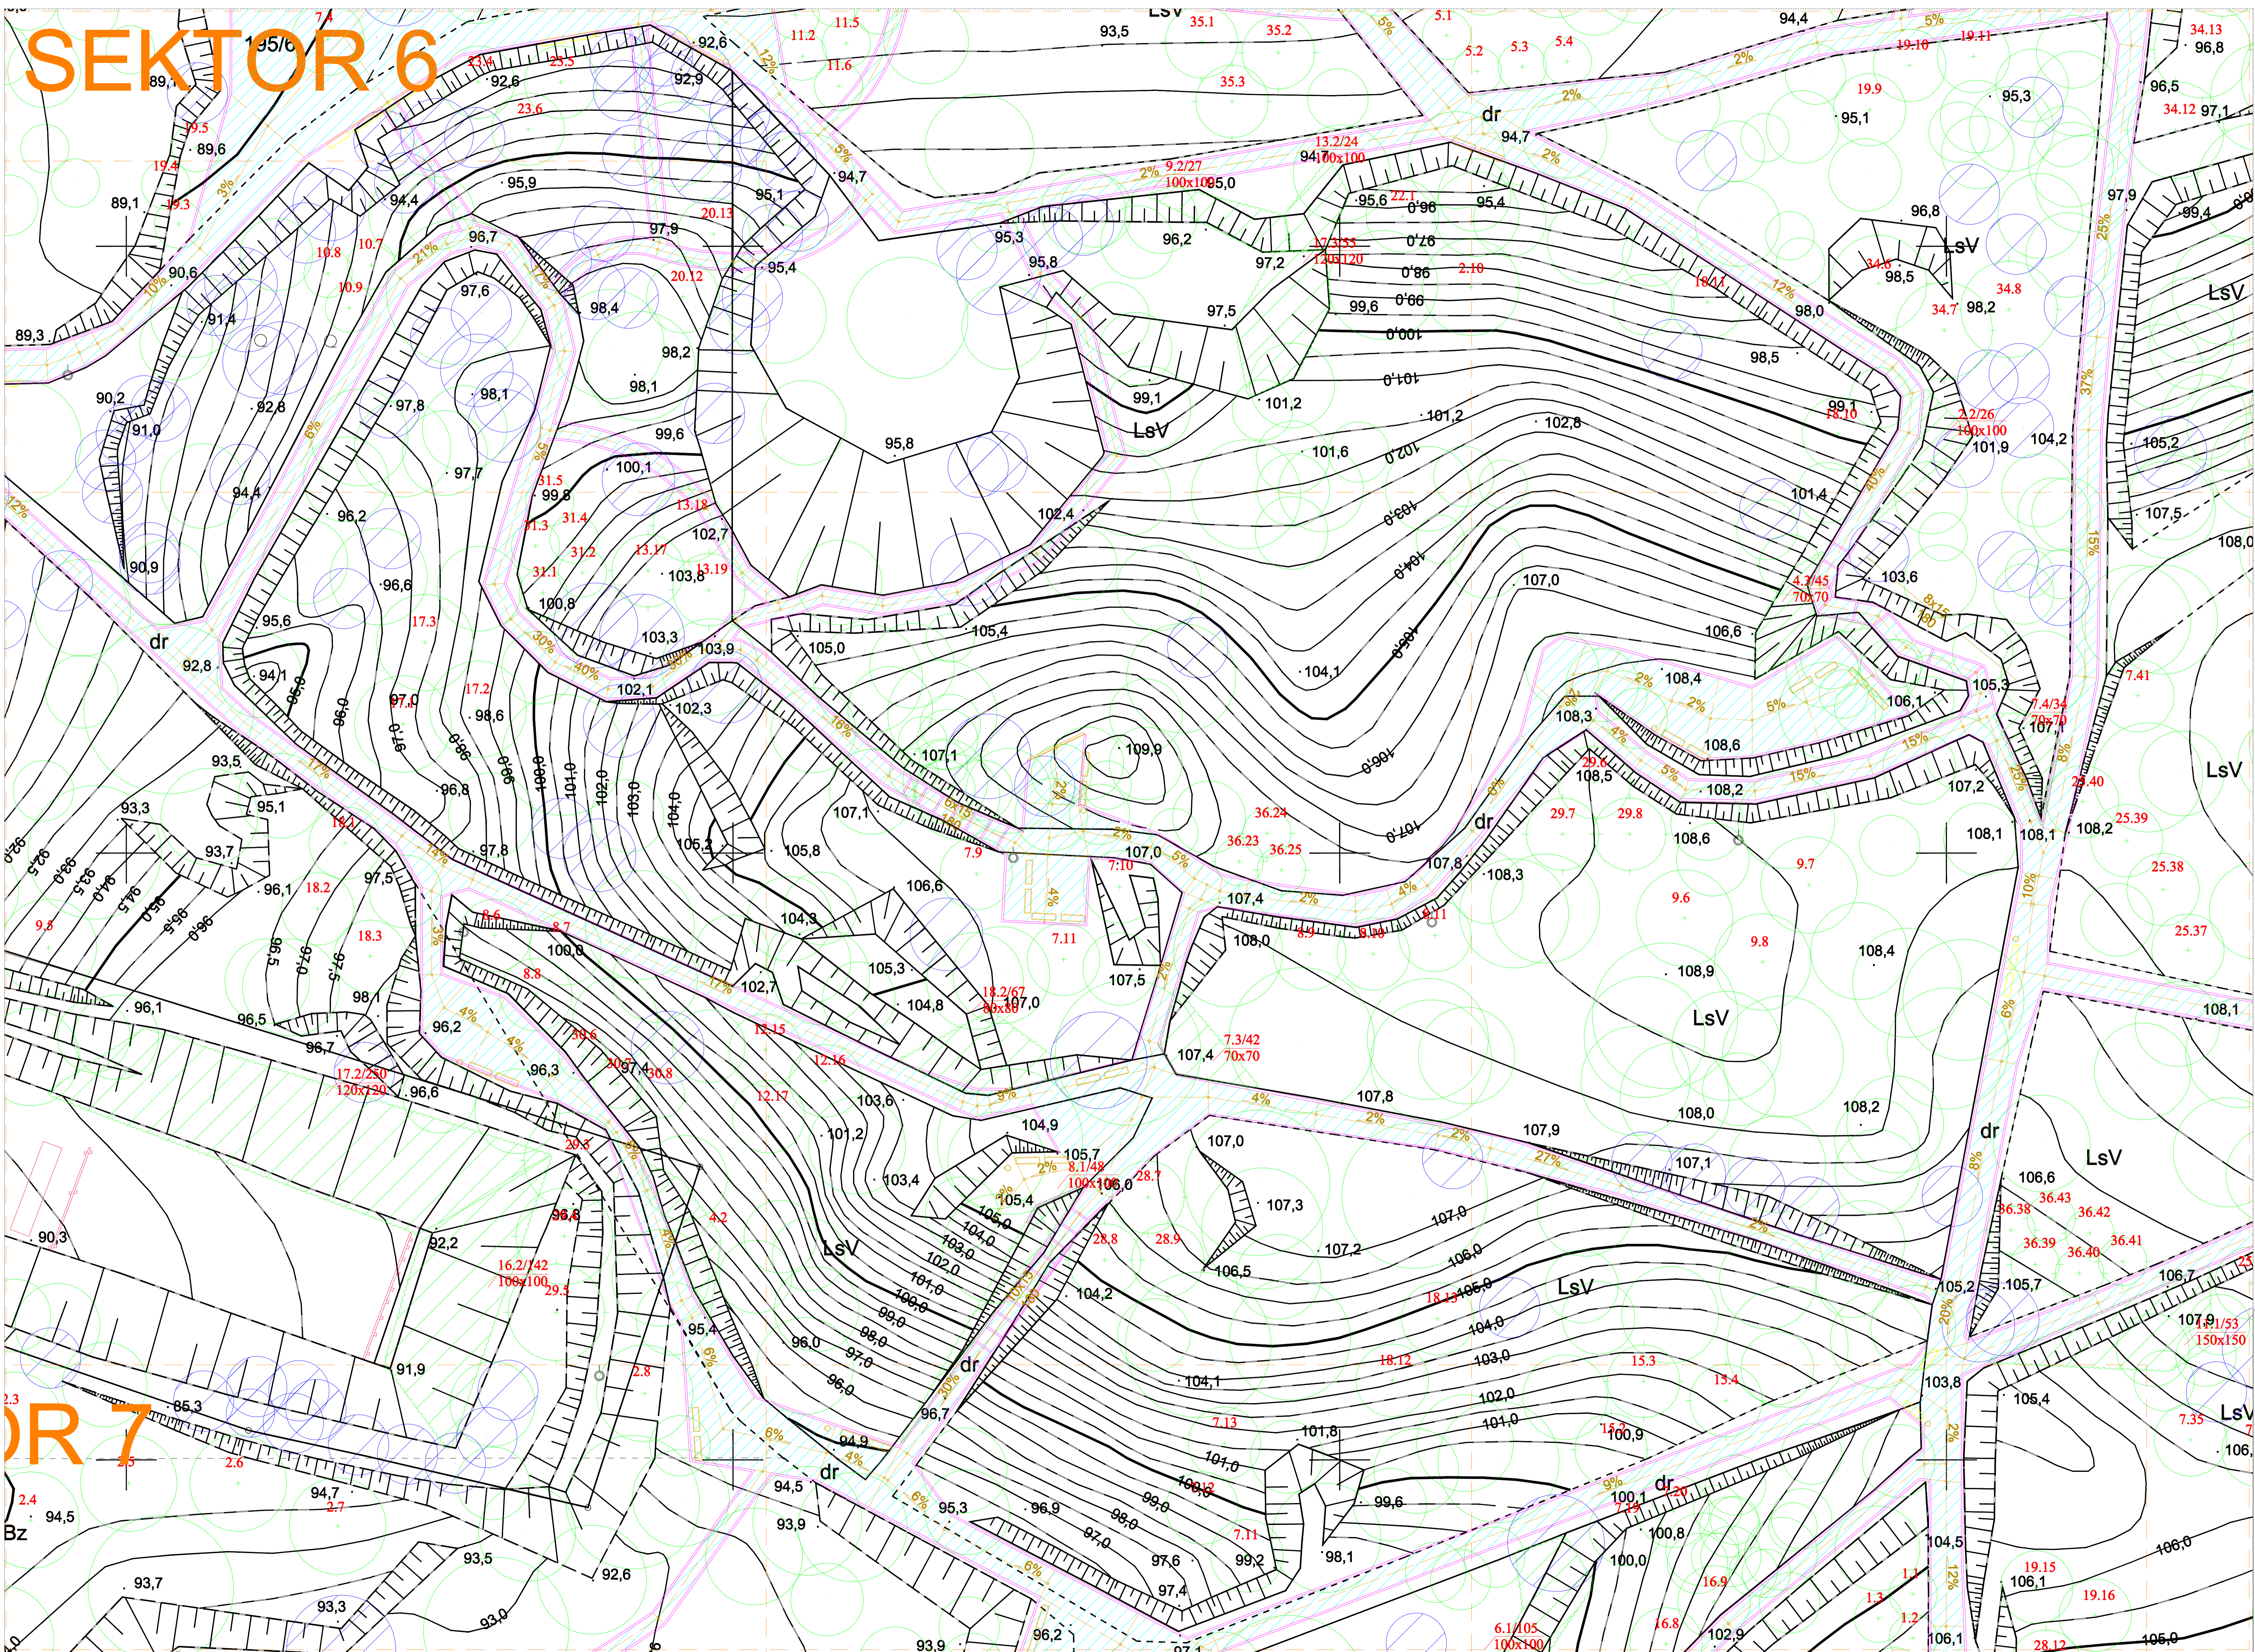

UTWORZONY PRZEZ PROGRAM EDUKACYJNY FIRMY AUTODESK

UTWORZONY PRZEZ PROGRAM EDUKACYJNY FIRMY AUTODESK

SEKTOR 7

Nazwa: SEKTOR 6		Przebieg: 1:200	
Projektant: Autodesk		Data: 2008	
Opis: REWALORYZACJA PARKU MIEBRODO W BYTOWIE			
Lokalizacja: UL. DRAWKA, BYTOW			
ZAGOSPODAROWANIE TERENU			
SEKTOR 6			
Skala: 1:200			
Data: GRUDZIEŃ 2008			
Lp. inw.: 8			