


PROJEKT STAŁEJ ORGANIZACJI RUCHU DROGOWEGO

SKALA 1:500

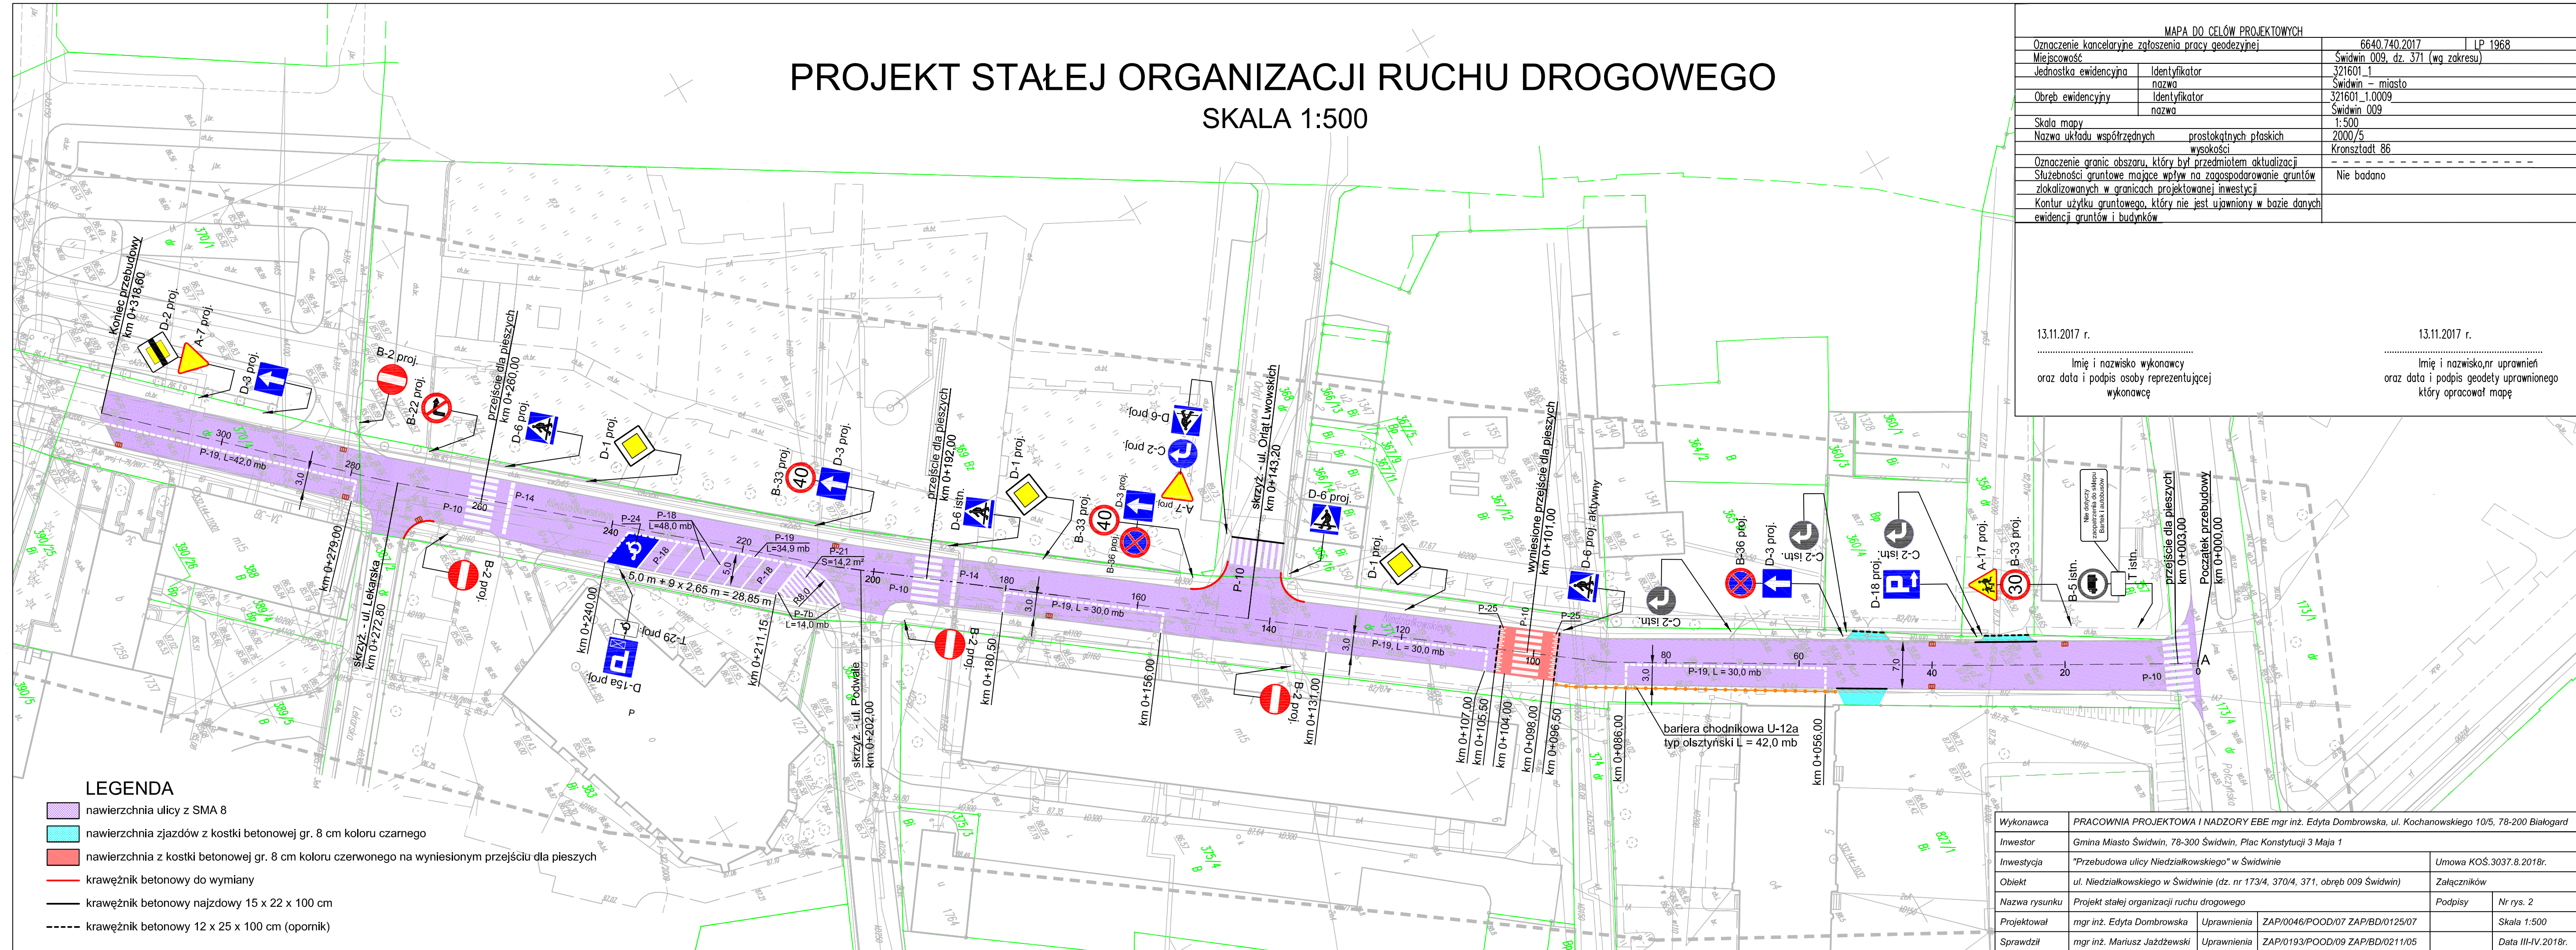

MAPA DO CELÓW PROJEKTOWYCH		
Oznaczenie kancelaryjne zgłoszenia pracy geodezyjnej	6640.740.2017	LP 1968
Miejscowość	Świdwin 009, dz. 371 (wg zakresu)	
Jednostka ewidencyjna	Identyfikator	321601_1
	nazwa	Świdwin - miasto
Obręb ewidencyjny	Identyfikator	321601_1.0009
	nazwa	Świdwin 009
Skala mapy	1:500	
Nazwa układu współrzędnych	prostokątnych płaskich	2000/5
	wysokości	Kronstadt 86
Oznaczenie granic obszaru, który był przedmiotem aktualizacji	-----	
Służebności gruntowe mające wpływ na zagospodarowanie gruntów zlokalizowanych w granicach projektowanej inwestycji	Nie badano	
Kontur użytku gruntowego, który nie jest ujawniony w bazie danych ewidencji gruntów i budynków	-----	

13.11.2017 r. _____
 Imię i nazwisko wykonawcy
 oraz data i podpis osoby reprezentującej
 wykonawcę

13.11.2017 r. _____
 Imię i nazwisko, nr uprawnień
 oraz data i podpis geodety uprawnionego
 który opracował mapę

- LEGENDA**
- nawierzchnia ulicy z SMA 8
 - nawierzchnia zjazdów z kostki betonowej gr. 8 cm koloru czarnego
 - nawierzchnia z kostki betonowej gr. 8 cm koloru czerwonego na wyniesionym przejściu dla pieszych
 - krawężnik betonowy do wymiany
 - krawężnik betonowy najzdowy 15 x 22 x 100 cm
 - krawężnik betonowy 12 x 25 x 100 cm (opornik)

Wykonawca	PRACOWNIA PROJEKTOWA I NADZORY EBE mgr inż. Edyta Dombrowska, ul. Kochanowskiego 10/5, 78-200 Białogard		
Inwestor	Gmina Miasto Świdwin, 78-300 Świdwin, Plac Konstytucji 3 Maja 1		
Inwestycja	"Przebudowa ulicy Niedziałkowskiego" w Świdwinie		Umowa KOŚ.3037.8.2018r.
Obiekt	ul. Niedziałkowskiego w Świdwinie (dz. nr 173/4, 370/4, 371, obręb 009 Świdwin)		Załączników
Nazwa rysunku	Projekt stałej organizacji ruchu drogowego		Podpisy
Projektował	mgr inż. Edyta Dombrowska	Uprawnienia	ZAP/0046/POOD/07 ZAP/BD/0125/07
Sprawdził	mgr inż. Mariusz Jażdżewski	Uprawnienia	ZAP/0193/POOD/09 ZAP/BD/0211/05
			Nr rys. 2
			Skala 1:500
			Data III-IV.2018r.