PROJEKT STAŁEJ ORGANIZACJI RUCHU DROGOWEGO

SKALA 1:500

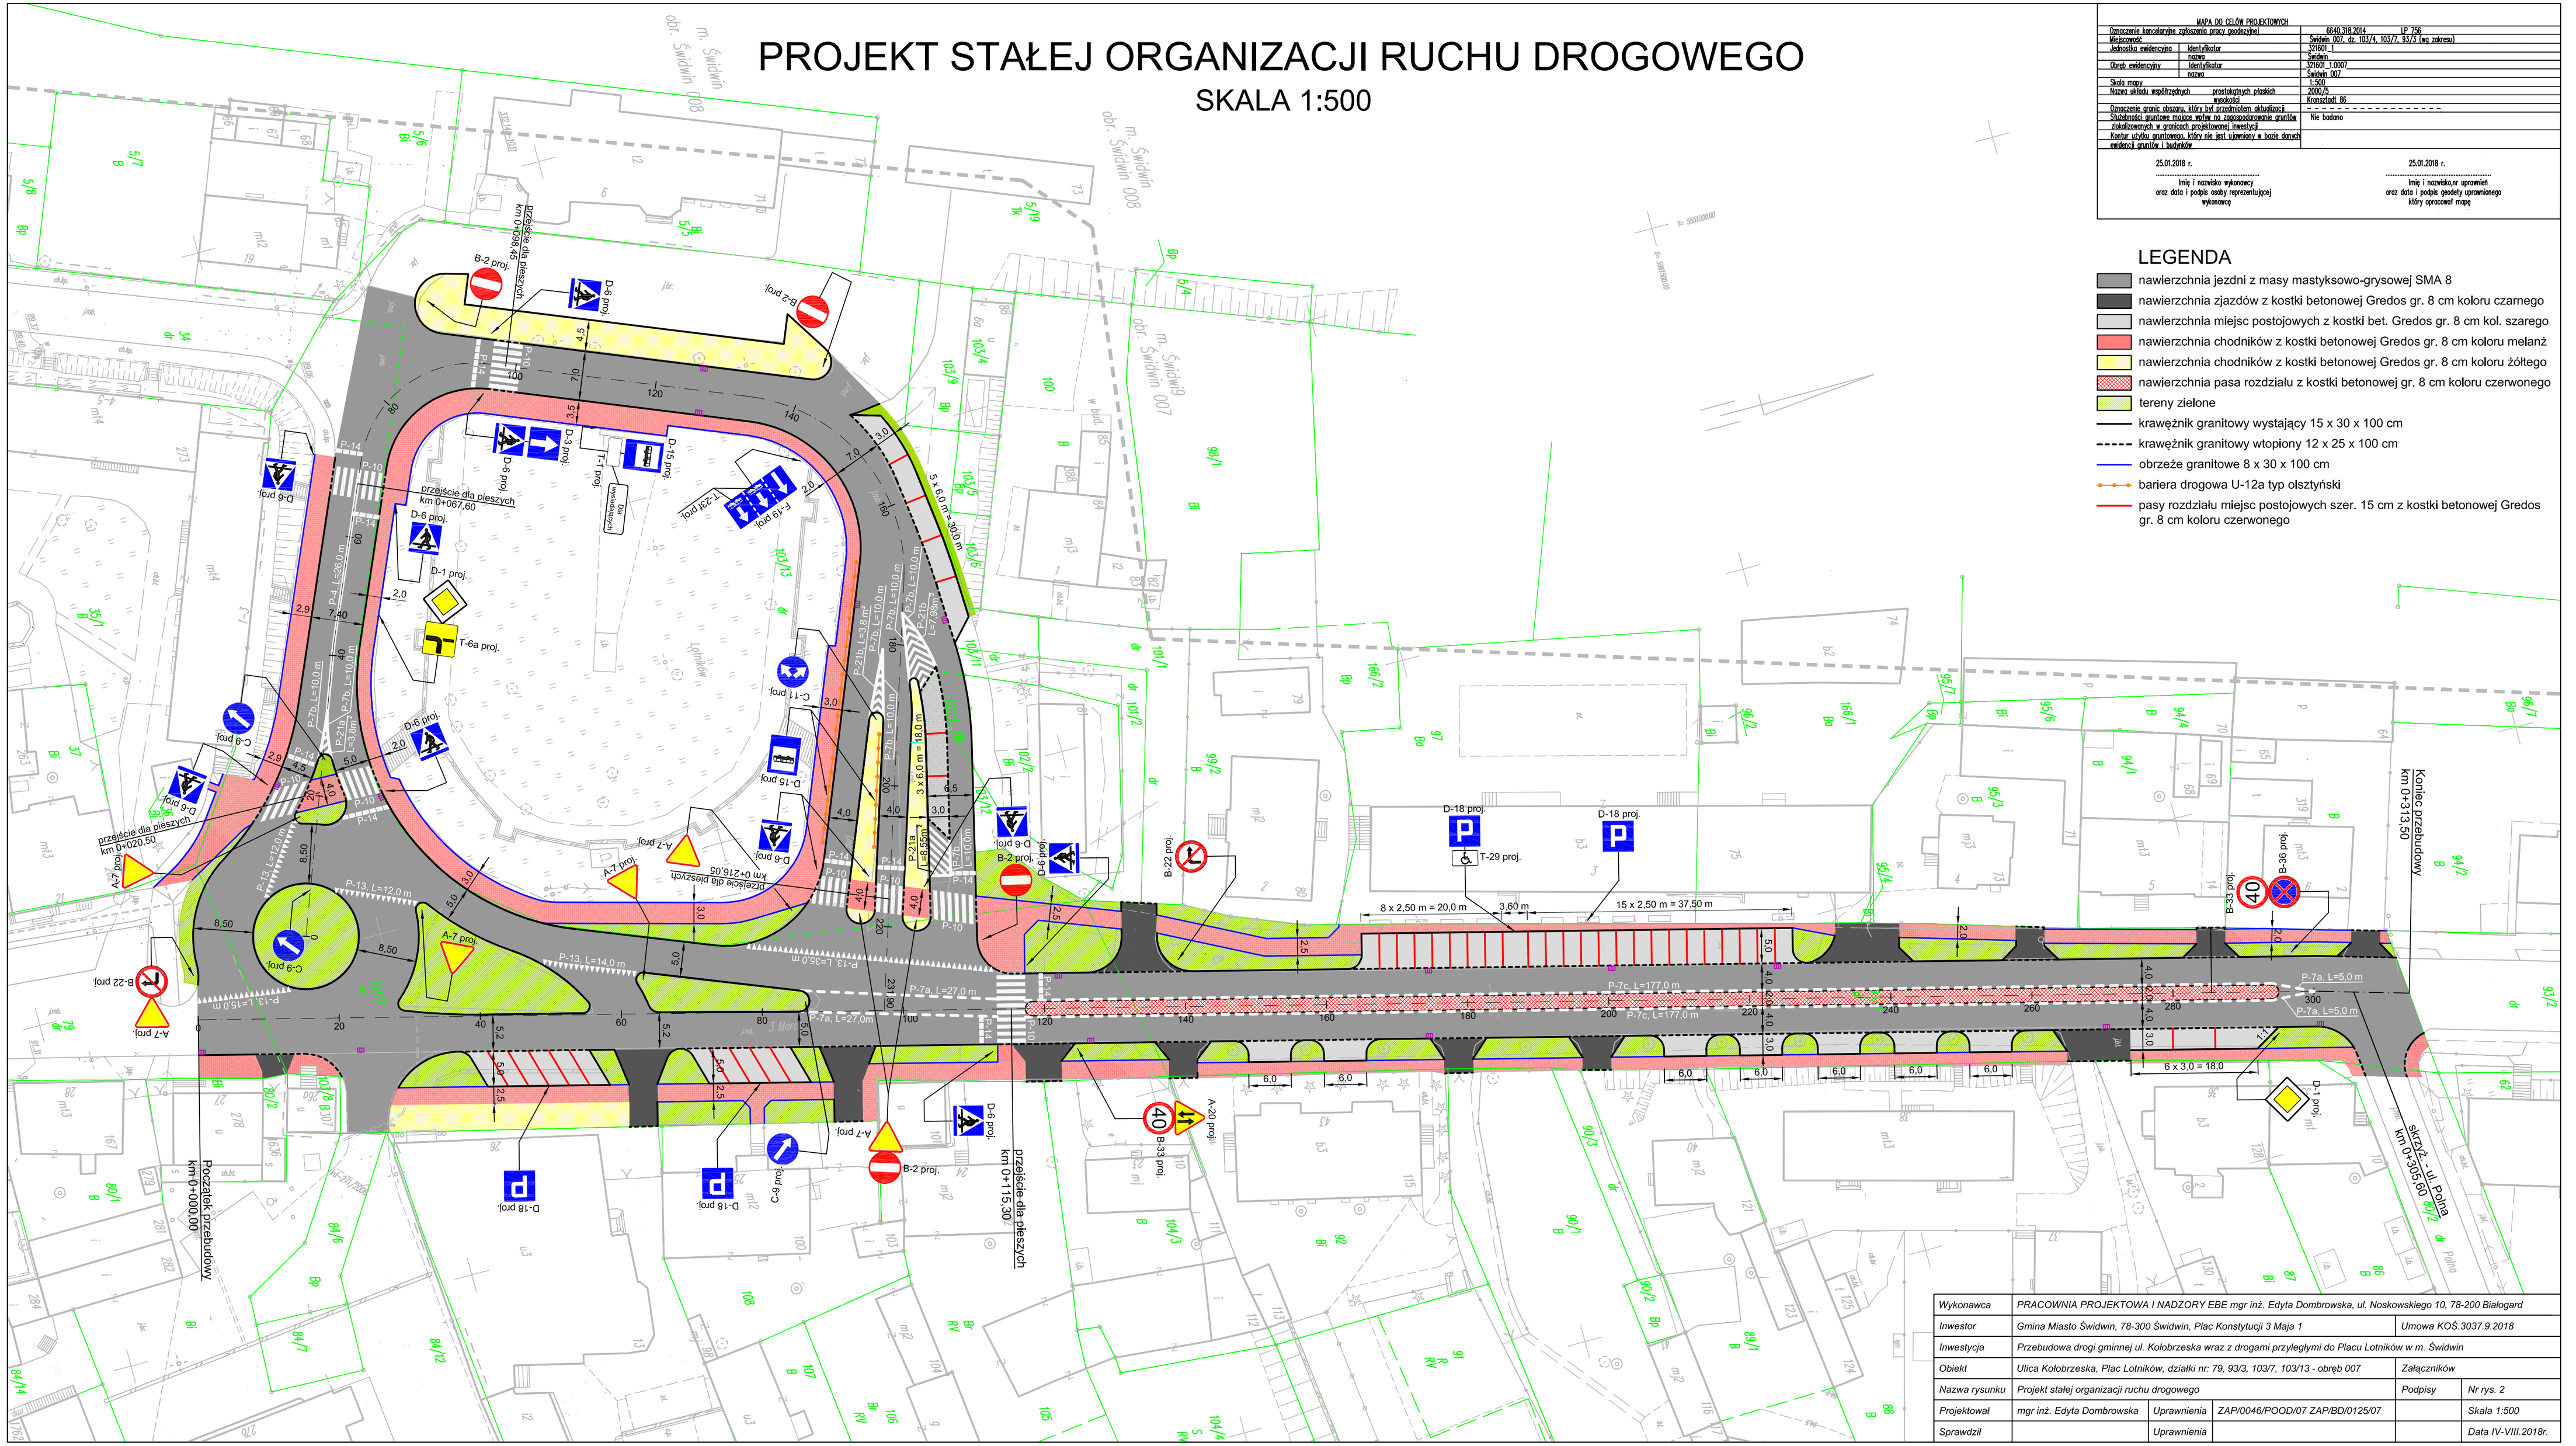

MAPA DO CELÓW PROJEKTOWYCH

Oznaczenie kancelaryjne zgłoszenia pracy geodezyjnej		6640.318.2014	GP.756
Miejscowość		Świdwin (007, dz. 103/4, 103/7, 93/3 (wg. zakresu))	
Jednostka ewidencyjna	Identyfikator	321601_1	
	nazwa	Świdwin	
Obręb ewidencyjny	Identyfikator	321601_1.0007	
	nazwa	Świdwin 007	
Skala mapy		1:500	
Nazwa układu współrzędnych	prostokątnych płaskich	2000/5	
	wysokości	Kronsztadt 86	
Oznaczenie granic obszaru, który był przedmiotem aktualizacji		- - - - - - - - - - - - - - - - - - - -	
Służebności gruntowe mające wpływ na zagospodarowanie gruntów lub/i budynków w granicach projektowanej inwestycji		Nie badano	
Kontur użytku gruntowego, który nie jest ujawniony w bazie danych ewidencji gruntów i budynków			

25.01.2018 r.

Imię i nazwisko wykonawcy oraz data i podpis osoby reprezentującej wykonawcę

25.01.2018 r.

Imię i nazwisko,nr uprawnień oraz data i podpis geodety uprawnionego który opracował mapę

LEGENDA

- nawierzchnia jezdni z masy mastyksowo-grysowej SMA 8
- nawierzchnia zjazdów z kostki betonowej Gredos gr. 8 cm koloru czarnego
- nawierzchnia miejsc postojowych z kostki bet. Gredos gr. 8 cm kol. szarego
- nawierzchnia chodników z kostki betonowej Gredos gr. 8 cm koloru melanż
- nawierzchnia chodników z kostki betonowej Gredos gr. 8 cm koloru żółtego
- nawierzchnia pasa rozdziału z kostki betonowej gr. 8 cm koloru czerwonego
- tereny zielone
- krawężnik granitowy wystający 15 x 30 x 100 cm
- krawężnik granitowy wtopiony 12 x 25 x 100 cm
- obrzeże granitowe 8 x 30 x 100 cm
- bariera drogowa U-12a typ olsztyński
- pasy rozdziału miejsc postojowych szer. 15 cm z kostki betonowej Gredos gr. 8 cm koloru czerwonego

Wykonawca	PRACOWNIA PROJEKTOWA I NADZORY EBE mgr inż. Edyta Dombrowska, ul. Noskowskiego 10, 78-200 Białogard				
Inwestor	Gmina Miasto Świdwin, 78-300 Świdwin, Plac Konstytucji 3 Maja 1			Umowa KOŚ.3037.9.2018	
Inwestycja	Przebudowa drogi gminnej ul. Kołobrzeska wraz z drogami przyległymi do Placu Lotników w m. Świdwin				
Obiekt	Ulica Kołobrzeska, Plac Lotników, działki nr: 79, 93/3, 103/7, 103/13 - obręb 007			Załączników	
Nazwa rysunku	Projekt stałej organizacji ruchu drogowego			Podpisy	Nr rys. 2
Projektował	mgr inż. Edyta Dombrowska	Uprawnienia	ZAP/0046/POOD/07 ZAP/BD/0125/07		Skala 1:500
Sprawdził		Uprawnienia			Data IV-VIII.2018r.