


- Legenda:**
- Teren
 - Niwelacja
 - Rów lewostronny
 - wpust uliczny

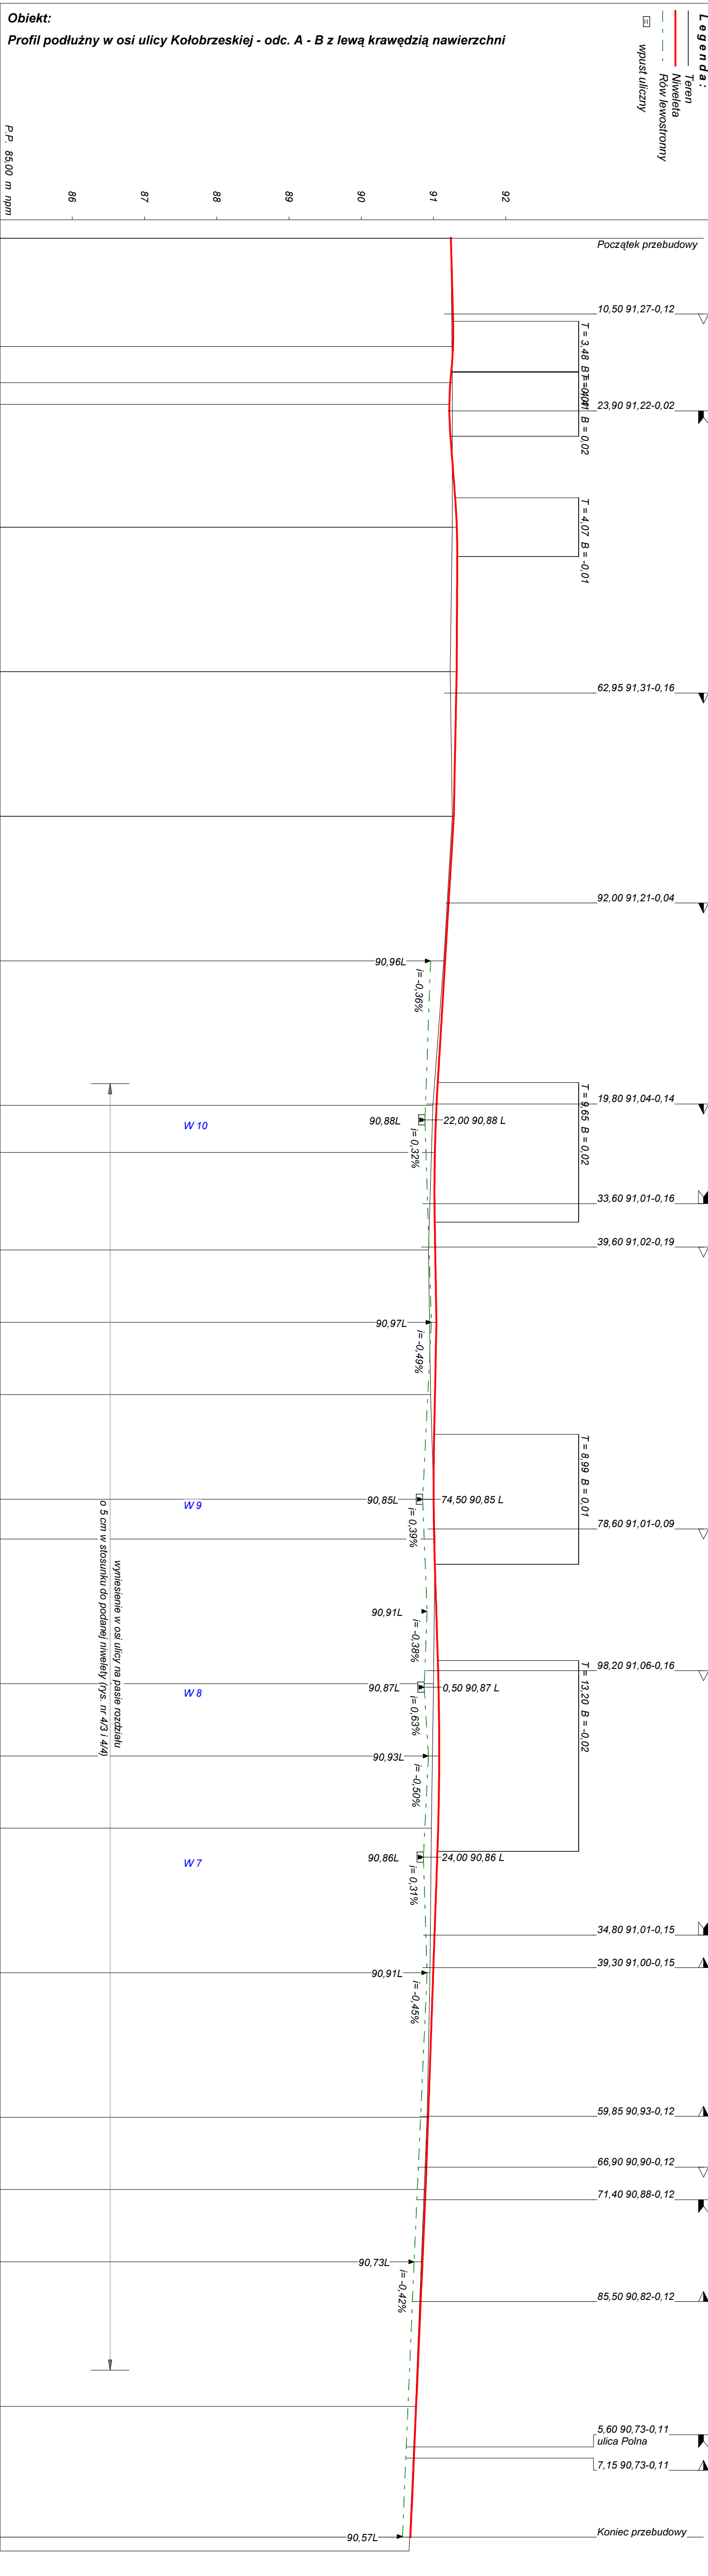

P.P. 85,00 m n.p.m.

ROZDZIAŁ NAWIERZCHNI

RÓŻNICE RZĘDNYCH (Zn-Zn)

91,24	+0,00
91,27	+0,02
91,27	+0,01
91,25	-0,01
91,24	-0,01
91,22	-0,04
91,23	-0,03
91,30	+0,04
91,32	+0,06
91,33	+0,07
91,32	+0,09
91,28	+0,02
91,16	+0,02
91,06	+0,04
91,04	+0,05
91,02	+0,05
91,02	+0,07
91,02	+0,09
91,04	+0,10
91,02	+0,06
91,01	+0,03
91,01	-0,01
91,02	+0,00
91,06	+0,06
91,07	+0,07
91,08	+0,09
91,06	+0,09
91,05	+0,09
90,92	+0,01
90,89	+0,02
90,85	+0,02
90,76	+0,01
90,68	+0,01

RZĘDNE NIWELETY (Zn)

SPADKI I ŁUKI PIONOWE

91,24	0,0027
91,27	R=550
91,25	R=500
91,26	0,0076
91,24	8,51
91,30	R=1000
91,32	15,93
91,33	-0,0005
91,32	20,00
91,28	-0,002
91,16	-0,006
91,06	R=2500
91,02	0,0017
91,02	13,85
91,04	15,51
91,02	-0,002
91,01	R=3500
91,02	0,0031
91,02	13,31
91,06	R=4000
91,07	46,80
91,08	-0,0025
91,06	48,08
91,05	-0,0044
90,92	48,08
90,89	-0,0044
90,85	48,08
90,76	-0,0044
90,68	-0,0044

RZĘDNE TERENU (Zt)

PROSTE I ŁUKI POZIOME

γ w gradach

Początki i końce krzywych przejściowych oraz łuków kołowych (odległość | rzędna)

91,24	11,52
91,25	15,00
91,26	18,48
91,26	18,59
91,26	23,00
91,26	27,41
91,26	35,93
91,26	40,00
91,25	44,07
91,23	60,00
91,26	80,00
91,14	16,85
91,01	20,00
90,97	26,50
90,94	36,15
90,93	40,00
90,94	50,00
90,96	60,00
90,98	65,51
91,00	74,50
91,02	80,00
91,02	83,49
91,00	96,80
91,00	10,00
90,99	20,00
90,97	23,20
90,95	40,00
90,91	60,00
90,87	70,00
90,83	80,00
90,75	18,08
90,66	20,00

ODLEGŁOŚCI (Y)

PIKIETAŻ

0+000	0,00
0+100	0,00
0+200	0,00
0+300	0,00

Wykonawca	Pracownia Projektowa i Nadzory EBE Edyta Dombrowska, 78-200 Białogard, ul. Noskowskiego 10		
Inwestor	Gmina Miasto Świdwin, 78-300 Świdwin, Plac Konstytucji 3 Maja 1	Umowa KOŚ.3037.9.2018	
Obiekt	Profil podłużny w osi ulicy Kołobrzeszkiej - odc. A - B z lewą krawędzią nawierzchni		Załączników 1
Nazwa rysunku	Przebudowa drogi gminnej ulica Kołobrzeszka wraz z drogami przyległymi do Placu Lotników w m. Świdwin		Numer rysunku 3/1
Projektował	mgr inż. Edyta Dombrowska	Uprawnienia ZAP/BD/0125/07 ZAP/0046/PODD/07	Skala 1:50:500
Sprawdził	mgr inż. Mariusz Jażdżewski	Uprawnienia ZAP/BD/0211/05 ZAP/0193/PODD/09	Data IV-VIII.2018 r.