


Wykonawca	Przedsiębiorstwo Produkcyjno-Usługowo-Handlowe Krytyna Kurdyła, Ślimo 1
Investor	Gmina Miasto Świdwin
Objekt	Przebudowa zjazdu ulicy Polczyńskiej w ul. Niedziałkowskiego - Profil podłużny w osi ulicy.
Nazwa rysunku	Przebudowa zjazdu ulicy Polczyńskiej w ulicę Niedziałkowskiego na dz. nr 173/4: 173/1
Projektant	Kurdyła Michał
Sprawy	mgr inż. Kot Wiesław
Uprawnienia UAN/N/210/795/88 ZAP/BM/0207/01	
Uprawnienia UW/A/PNB/8300/39/81 ZAP/BD/2124/01	
Skala 1:50:250	
Data I - II.2012 r.	

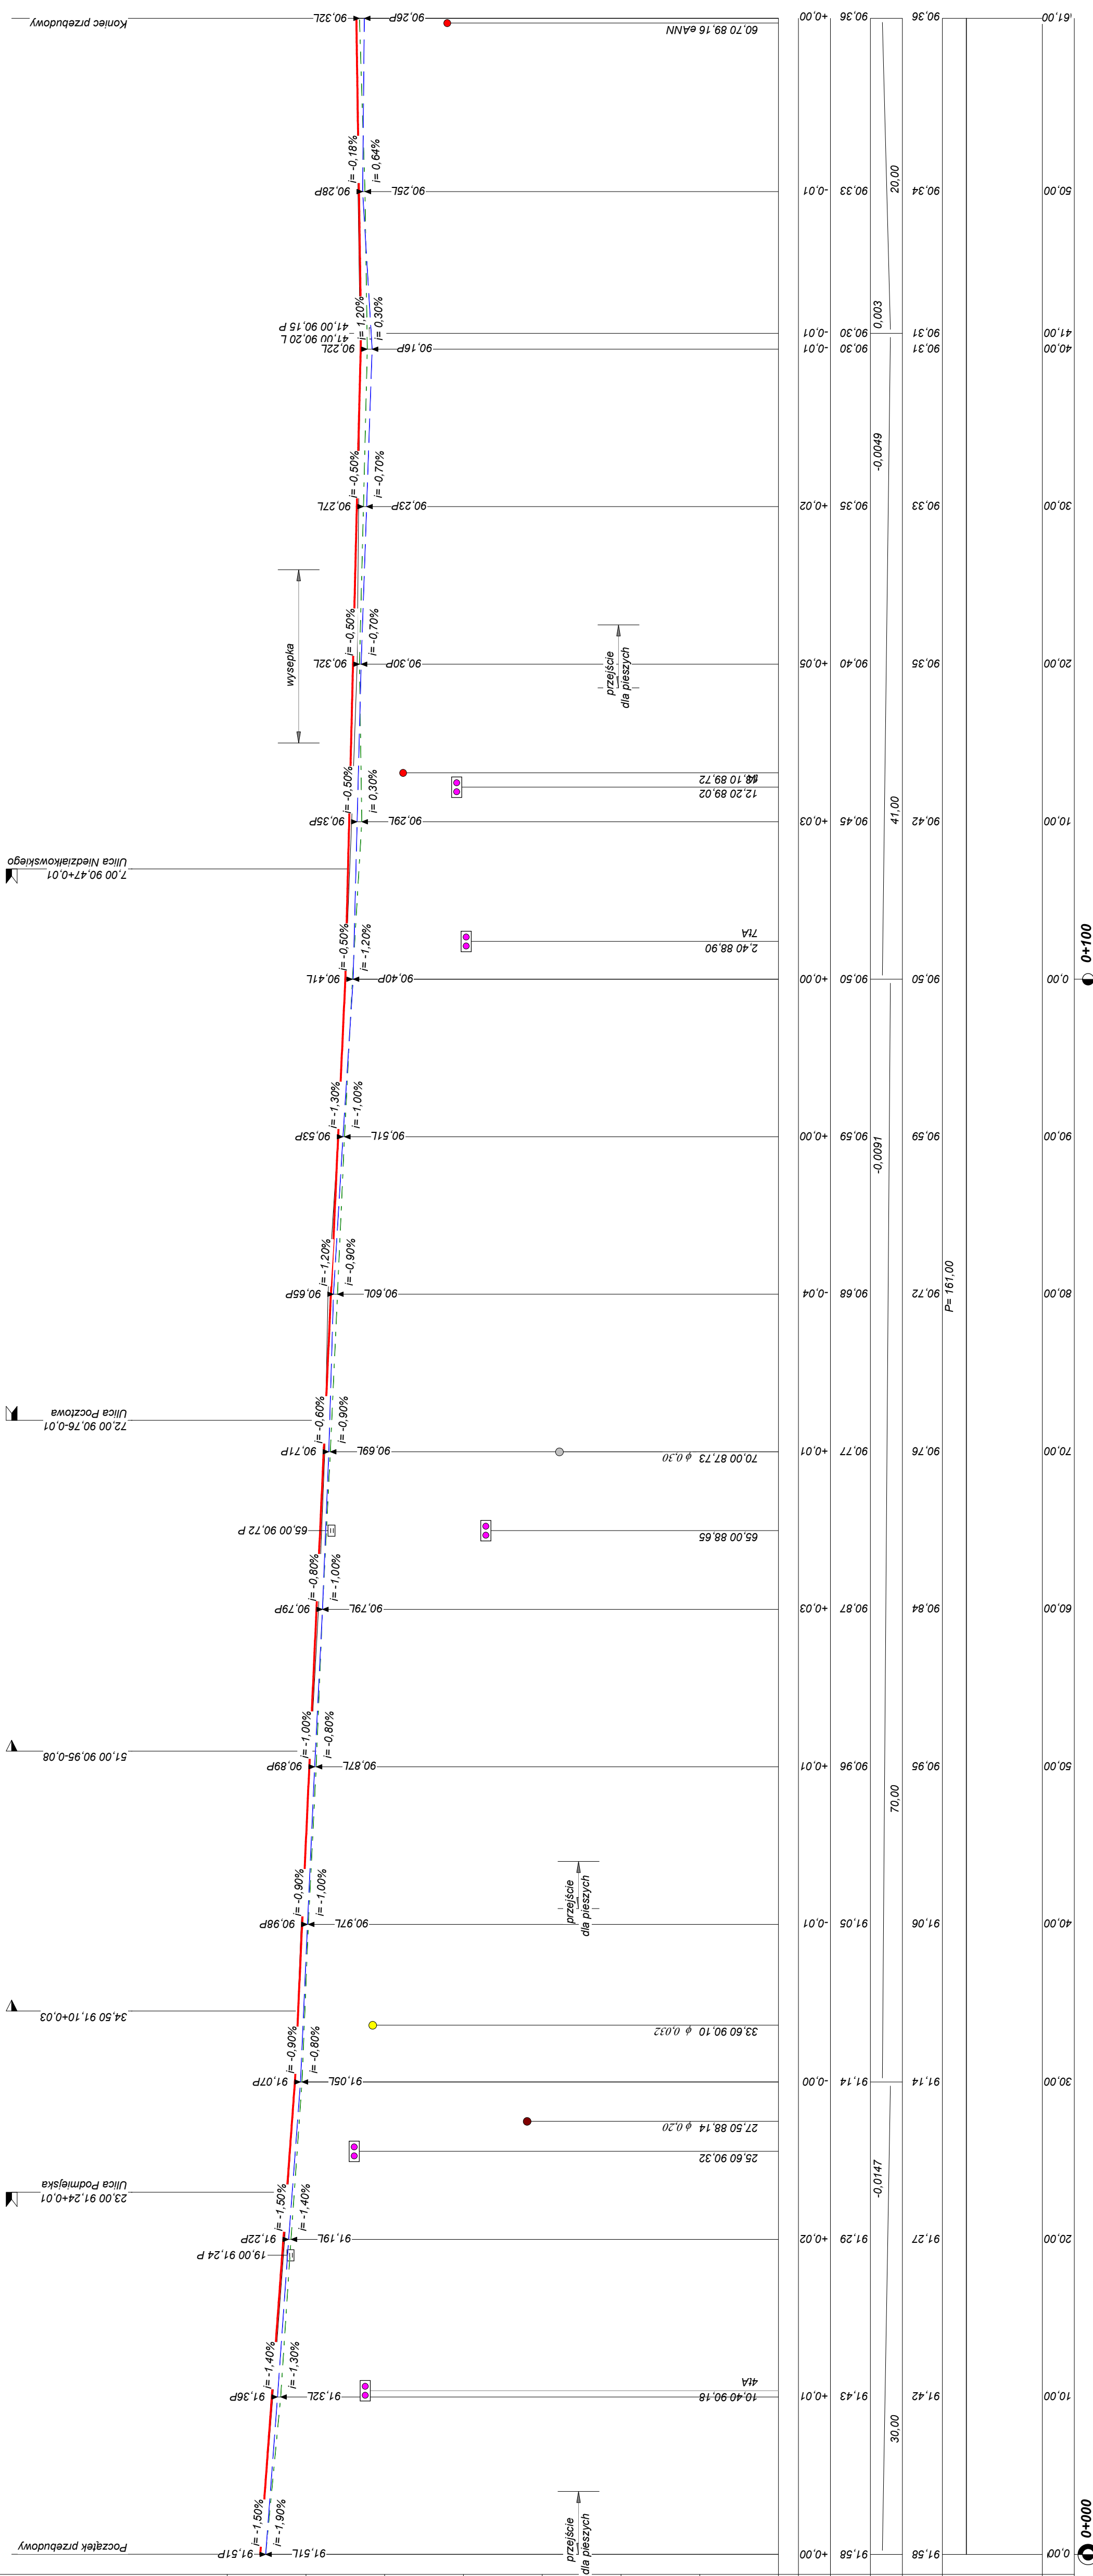

Objekt:	Przebudowa zjazdu ulicy Polczyńskiej w ul. Niedziałkowskiego - Profil podłużny w osi ulicy.
Legenda:	<ul style="list-style-type: none"> Skala 1:50:250 Teren Niwieleta Rów lewostronny Rów prawostronny wpust uliczny
RODZAJ NAWIERZCHNI	P.P. 85.00 m npm
RÓŻNICE RZĘDNYCH (Zi-Zt)	
RZĘDNE NIWELETY (Zn)	
SPADKI I ŁUKI PIONOWE	
RZĘDNE TERENU (Zt)	
PROSTE I ŁUKI POZIOME	
γ w gradach	
Początki i końce krzywych przejściowych oraz łuków kołowych (odległość rzędna)	
ODLEGŁOŚCI (Y)	
PIKIETAŻ	