


m. Świdwin
obr. Świdwinek, dz. 411/7, 411/13
Skala 1:1000

MAPA SYTUACYJNO - WYSOKOŚCIOWA

Wykonana techniką cyfrową przez Geodetę Uprawnionego inż. M. Choroba
Wykorzystano arkusze map: 332.322.092

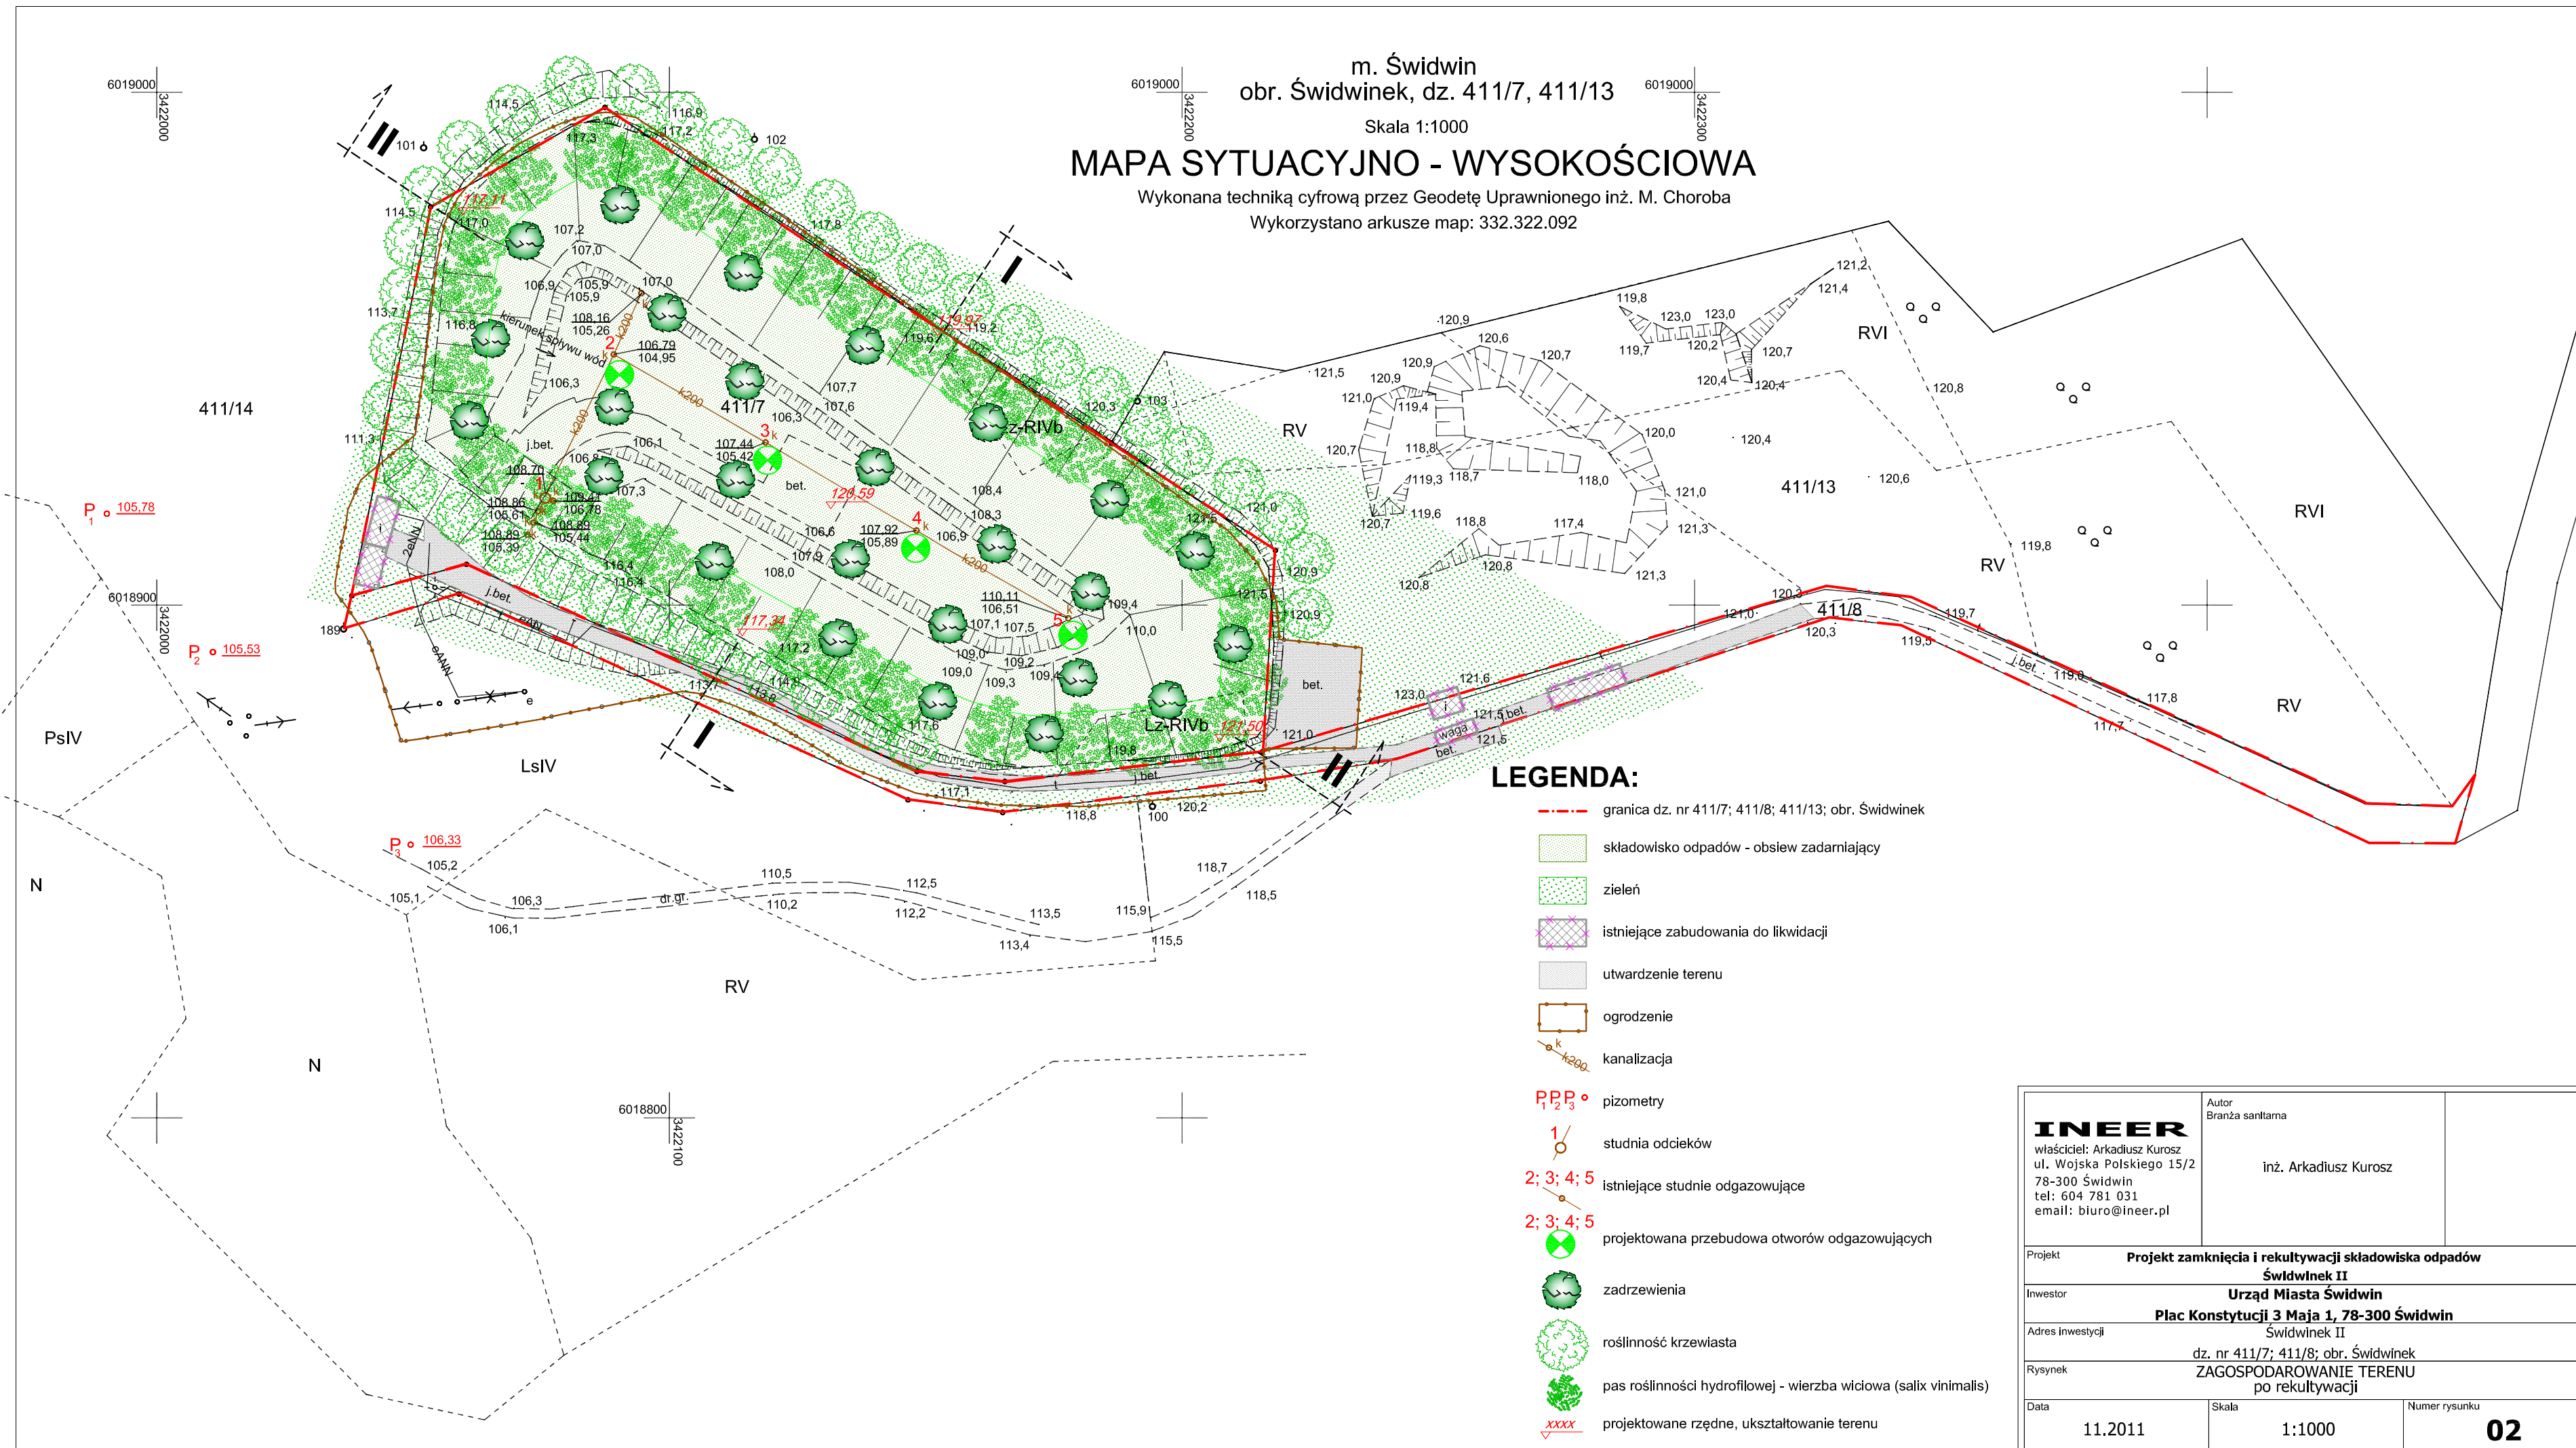

LEGENDA:

- granica dz. nr 411/7; 411/8; 411/13; obr. Świdwinek
- składowisko odpadów - obsiew zadarniający
- zielen
- istniejące zabudowania do likwidacji
- utwardzenie terenu
- ogrodzenie
- k-k200 kanalizacja
- P₁ P₂ P₃ ° pizometry
- 1/0 studnia odcieków
- 2; 3; 4; 5 istniejące studnie odgazowujące
- 2; 3; 4; 5 projektowana przebudowa otworów odgazowujących
- zadrzewienia
- roślinność krzewiasta
- pas roślinności hydrofilowej - wierzba wiciowa (salix viminalis)
- xxxx projektowane rzędne, ukształtowanie terenu

<p>INEER właściciel: Arkadiusz Kurosz ul. Wojska Polskiego 15/2 78-300 Świdwin tel: 604 781 031 email: biuro@ineer.pl</p>	<p>Autor Branża sanitarna inż. Arkadiusz Kurosz</p>	
Projekt Projekt zamknięcia i rekultywacji składowiska odpadów Świdwinek II		
Inwestor Urząd Miasta Świdwin		
Adres inwestycji Plac Konstytucji 3 Maja 1, 78-300 Świdwin		
Rysunek Świdwinek II dz. nr 411/7; 411/8; obr. Świdwinek ZAGOSPODAROWANIE TERENU po rekultywacji		
Data 11.2011	Skala 1:1000	Numer rysunku 02