

Skala 1:50:500

Legenda:

Teren

Niwieleta

wpust uliczny

Przebudowa ulicy "Nad Regą" - profil podłużny w osi ulicy.

Objekt:

P.P. 81,00 m nppm

RODZAJ NAWIERZCHNI

RÓŻNICE RZĘDNYCH (Zn-Zt)

RZĘDNE NIWELETY (Zn)

SPADKI I ŁUKI PIONOWE

RZĘDNE TERENU (Zt)

PROSTE I ŁUKI POZIOME

$\gamma$  w gradach


Początki i końce krzywych

przebiegowych oraz łuków

kołowych (odległość | rzędna)

ODLEGŁOŚCI (Y)

PIKIETAŻ

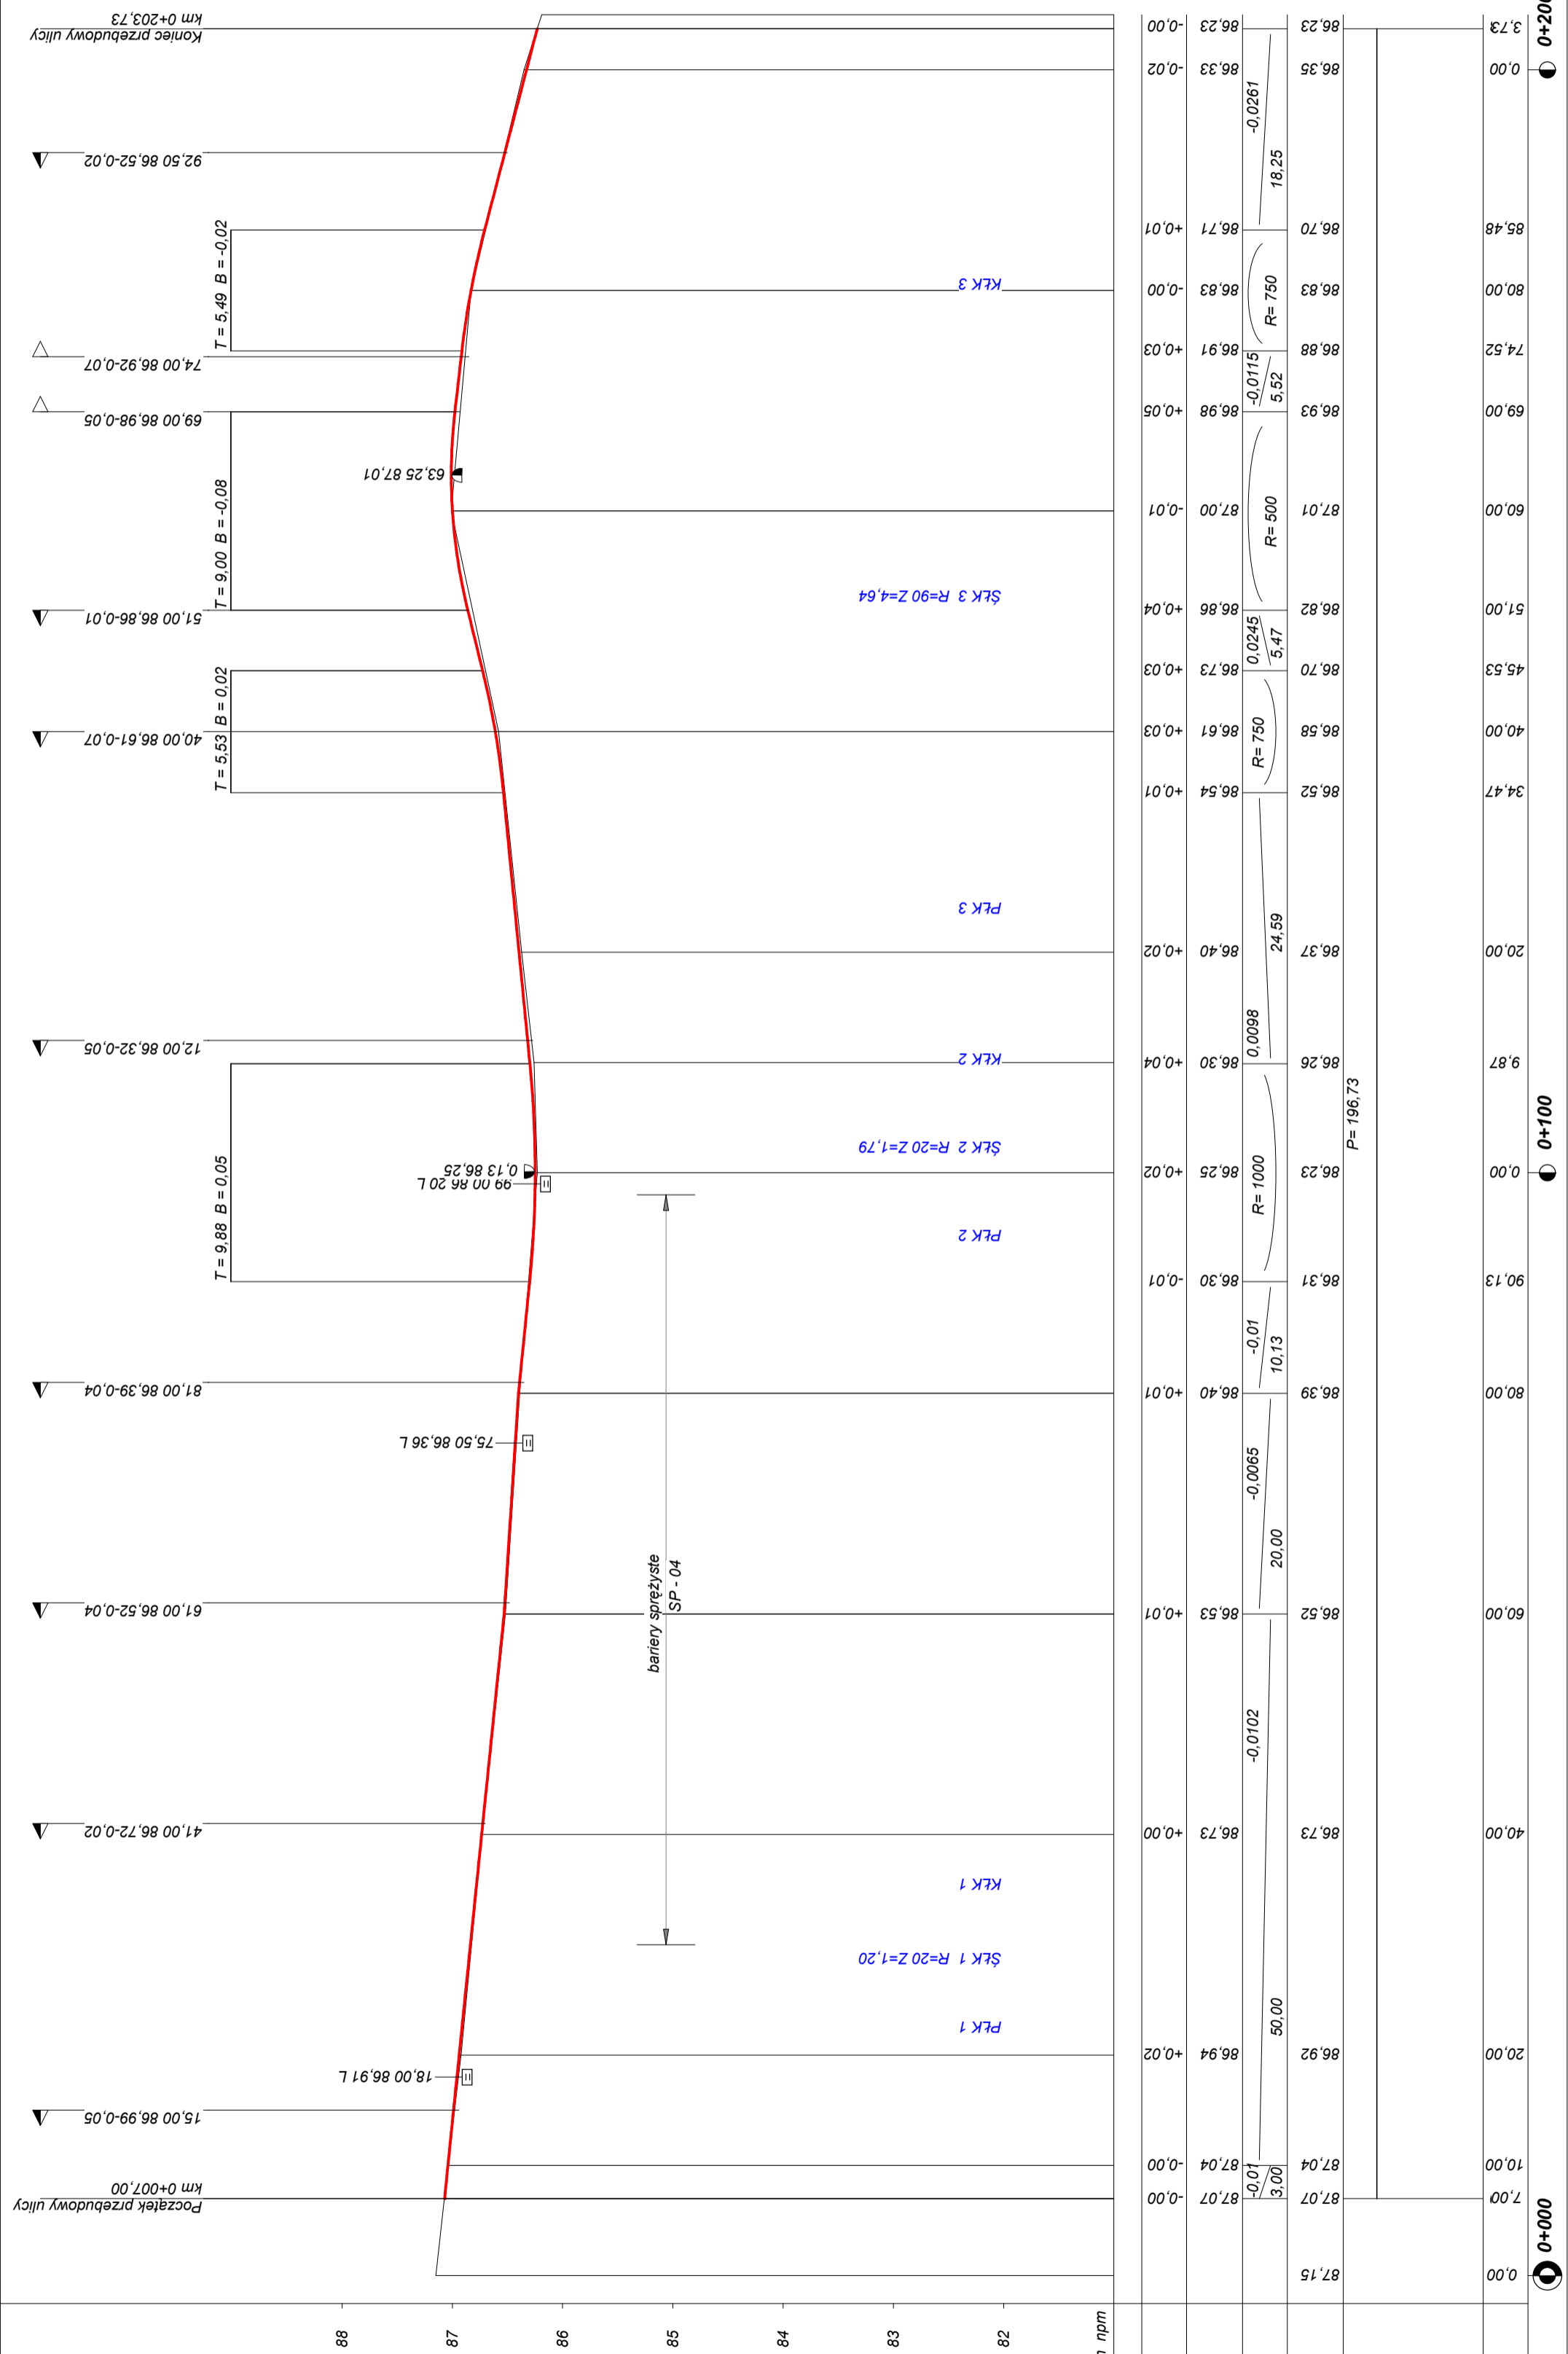

Wykonawca	Przedsiębiorstwo Produkcyjno-Usługowo-Handlowe Krystyna Kurdyła, Ślimo 1		
Investor	Gmina Miasto Świdwin, Plac Konstytucji 3 Maja 1 78-300 Świdwin		
Objekt	Przebudowa ulicy "Nad Regą" - profil podłużny w osi ulicy.		
Nazwa rysunku	Opracował: mgr inż. Kurdyła Stefan		
Projektował	Kurdyła Michał		
Sprawdził	mgr inż. Kot Wiesław		
	Uprawnienia UAN/N/7210/795/88 ZAP/BM/207/01	Uprawnienia UW.A/PNB/8300/39/81 ZAP/DB/2124/01	
		Numer rysunku 3	
		Załączników 1	
	Umowa KOS.3037.20.2012 z dn. 04.06.2012		
	Data VI-VII.2012 r.		

Koniec przebudowy ulicy  
km 0+203,73

Początek przebudowy ulicy  
km 0+007,00