PROJEKT ZAGOSPODAROWANIA TERENU SKALA 1:500

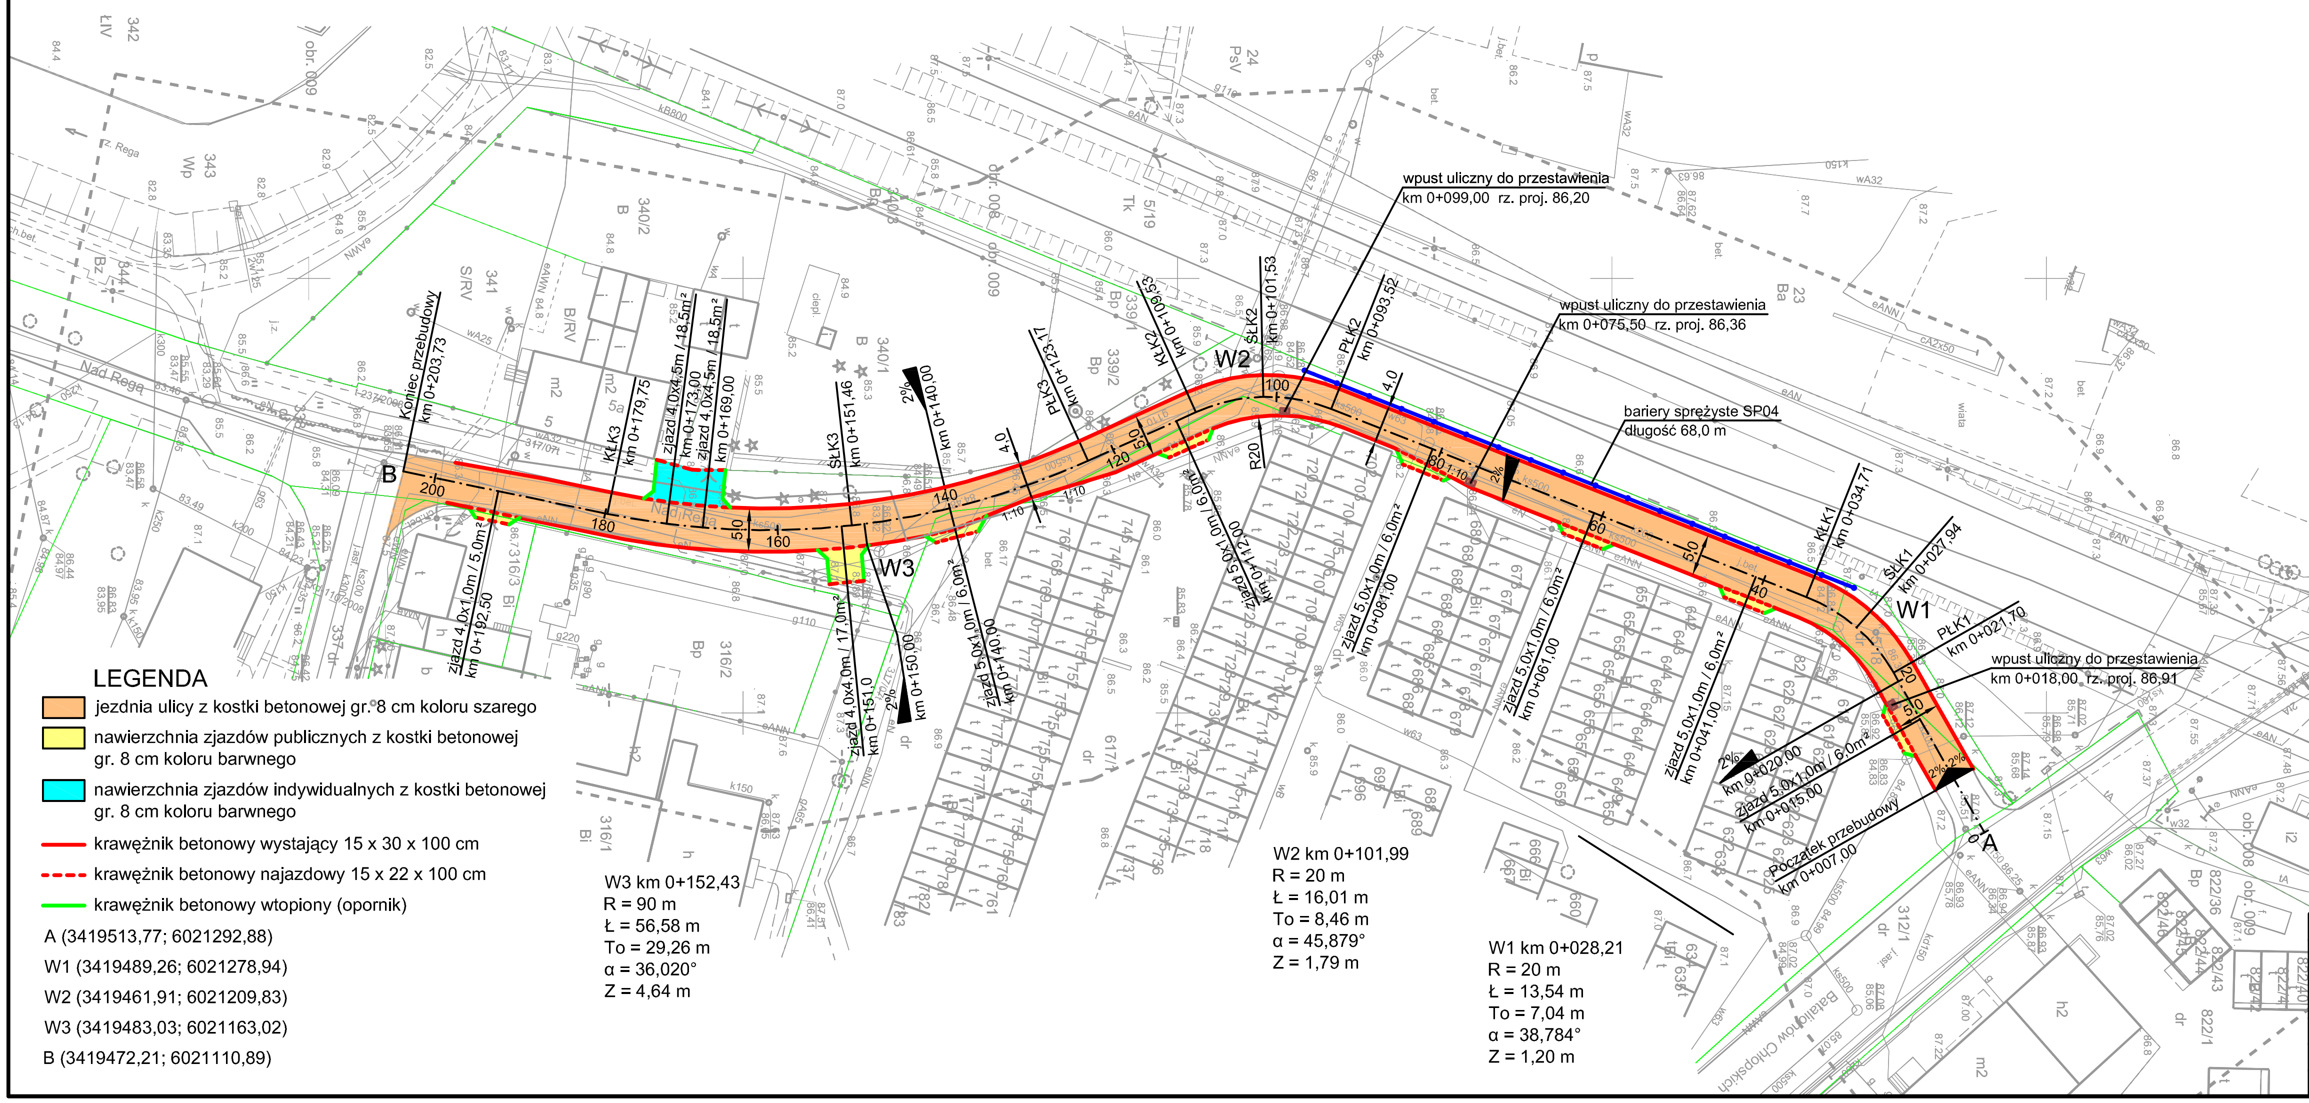

78-300 Świdwin ul. Wojska Polskiego 4b
tel./fax. (094) 3652248
tel. kom. 602621148

Nazwa jednostki wykonawstwa geodezyjnego

powiat: świdwiński
województwo: zachodniopomorskie

SKALA: 1:500

Układ współrzędnych: Układ "1965"
Poziom odniesienia wysokości: Układ Kronsztadt

Kierownik roboty:
inż. Marian Choroba
upr. 7875

MAPA DO CELÓW PROJEKTOWYCH - sporządzona przy wykorzystaniu:

1. mapy zasadniczej w skali 1:500, sekcje: 332,144,183,1, 183,3
2. danych branżowych części uzbrojenia podziemnego
3. pomiaru zieleni wysokiej i pomiarów przyrody oraz pomiaru innych obiektów wskazanych przez projektanta
4. opracowanych geodezyjnie elementów planu zagospodarowania przestrzennego (linie rozgraniczające, linie regulacyjne, osie ulic)

Wykonano w ramach roboty geodezyjnej:
KERG nr: 011-20/2012

W zakresie opracowania znajdują się punkty osnowy geodezyjnej nr:
2178, 2198/1, 2199/1, 2200/1
podlegające ochronie na podst. art. 15, art. 48 ust. 1 pkt 3 ustawy Prawo geodezyjne i kartograficzne

Na mapie do celów projektowych wykazano następujące uzgodnione przez ZUDP projekty sieci uzbrojenia terenu:
89/02Enn,317/07t,108/08eN,kd-110/2008,t-237/2008

Granice i nr działek ewidencyjnych
według danych PODGiK w : Świdwinie
z dnia: 27.02.2012 r.

Informacje dodatkowe:

1. - - - - - - - zakres pomiaru
2. Redakcja znaków zgodna z instrukcją techniczną K-1 (1979) / K1 (Podstawowa Mapa Kraju z 1998 r.)
3. Mapa nadaje się do celów projektowych w zakresie pomiaru
4. Stopień kartometryczności mapy do celów projektowych jest zgodny z przepisami instrukcji technicznej K-1 (1979) / K1 (Podstawowa Mapa Kraju z 1998 r.)
5. Wszystkie trwałe obiekty budowlane podlegają wytyczeniu przez jednostkę wykonawstwa geodezyjnego
6. Nie wyklucza się istnienia w terenie również uzbrojenia, o którym brak było informacji branżowych i nie zostało odnalezione w czasie inwentaryzacji geodezyjnej

Rejestracja:

STAROSTA ŚWIDWIŃSKI
Starostwo Powiatowe w Świdwinie
Wydział Geodezji i Gospodarki Nieruchomościami

Zgodnie z art. 18 ustawy z dnia 17.05.1989 r Prawo geodezyjne i kartograficzne (t.j. Dz.U.2000 r. Nr 100,poz. 1086, ze zm.) rozpowszechnianie, rozprowadzanie oraz reprodukowanie w celu rozpowszechniania i rozprowadzania niniejszej mapy wymaga zezwolenia Starosty.

Świdwin,dnia......................podpis ....

Uzbrojenie dokonano na podstawie

1. Danych branżowych - z literą B
2. Pośredniego ustalenia przebiegu aparaturą elektomagnetyczną - z literą A
3. Bezpośrednich pomiarów powykonawczych - bez litery

W związku z tym w częściach 1 i 2 nie gwarantuje się kompletności, a dokładność położenia uzbrojenia na mapie może być niższa od dokładności kartometrycznej mapy.

STAROSTWO POWIATOWE W ŚWIDWINIE
Powiatowy Ośrodek Dokumentacji Geodezyjnej i Kartograficznej

W obszarze oznaczonym linią - - potwierdzono w terenie aktualność mapy zasadniczej. Dokumenty potwierdzające aktualność przyjęto do zasobu w dniu .... i zaewidencjonowano pod nr ....

Niniejsza mapa może służyć do celów projektowych. Projektowane obiekty budowlane wymagające pozwolenia na budowę podlegają wytyczeniu i inwentaryzacji powykonawczej przez jednostki uprawnione do wykonywania prac geodezyjnych.

Świdwin...................... ....

Aktualność mapy do celów projektowych na dzień:

GEODETA UPRAWNIONY
inż. Marian Choroba
upr. nr 7875
Kierownik jednostki wykonawstwa geodezyjnego

Wykonawca	Przedsiębiorstwo Produkcyjno-Usługowo-Handlowe Krystyna Kurdyła, Śliwno1			
Inwestor	Gmina Miasto Świdwin, Plac Konstytucji 3 Maja 1, 78-300 Świdwin			
Obiekt	Projekt budowlano-wykonawczy Przebudowa ulicy "Nad Regą"			Umowa KOŚ.3037.20.2012
Nazwa rysunku	Projekt zagospodarowania terenu			Załączników
Opracował	mgr inż. Kurdyła Stefan		Podpisy	Nr rys. 2
Projektował	Kurdyła Michał	Upr. bud. UW.A/PNB/8300/39/81 ZAP BD/2124/01		Skala 1:500
Sprawdził	mgr inż. Kot Wiesław	Upr. bud. UAN/N/7210/795/88 ZAP BD/0207/01		Data VI-VII.2012r.