


m. Świdwin  
obr. Świdwinek, dz. 411/7, 411/13  
Skala 1:1000

# MAPA SYTUACYJNO - WYSOKOŚCIOWA

Wykonana techniką cyfrową przez Geodetę Uprawnionego inż. M. Choroba  
Wykorzystano arkusze map: 332.322.092

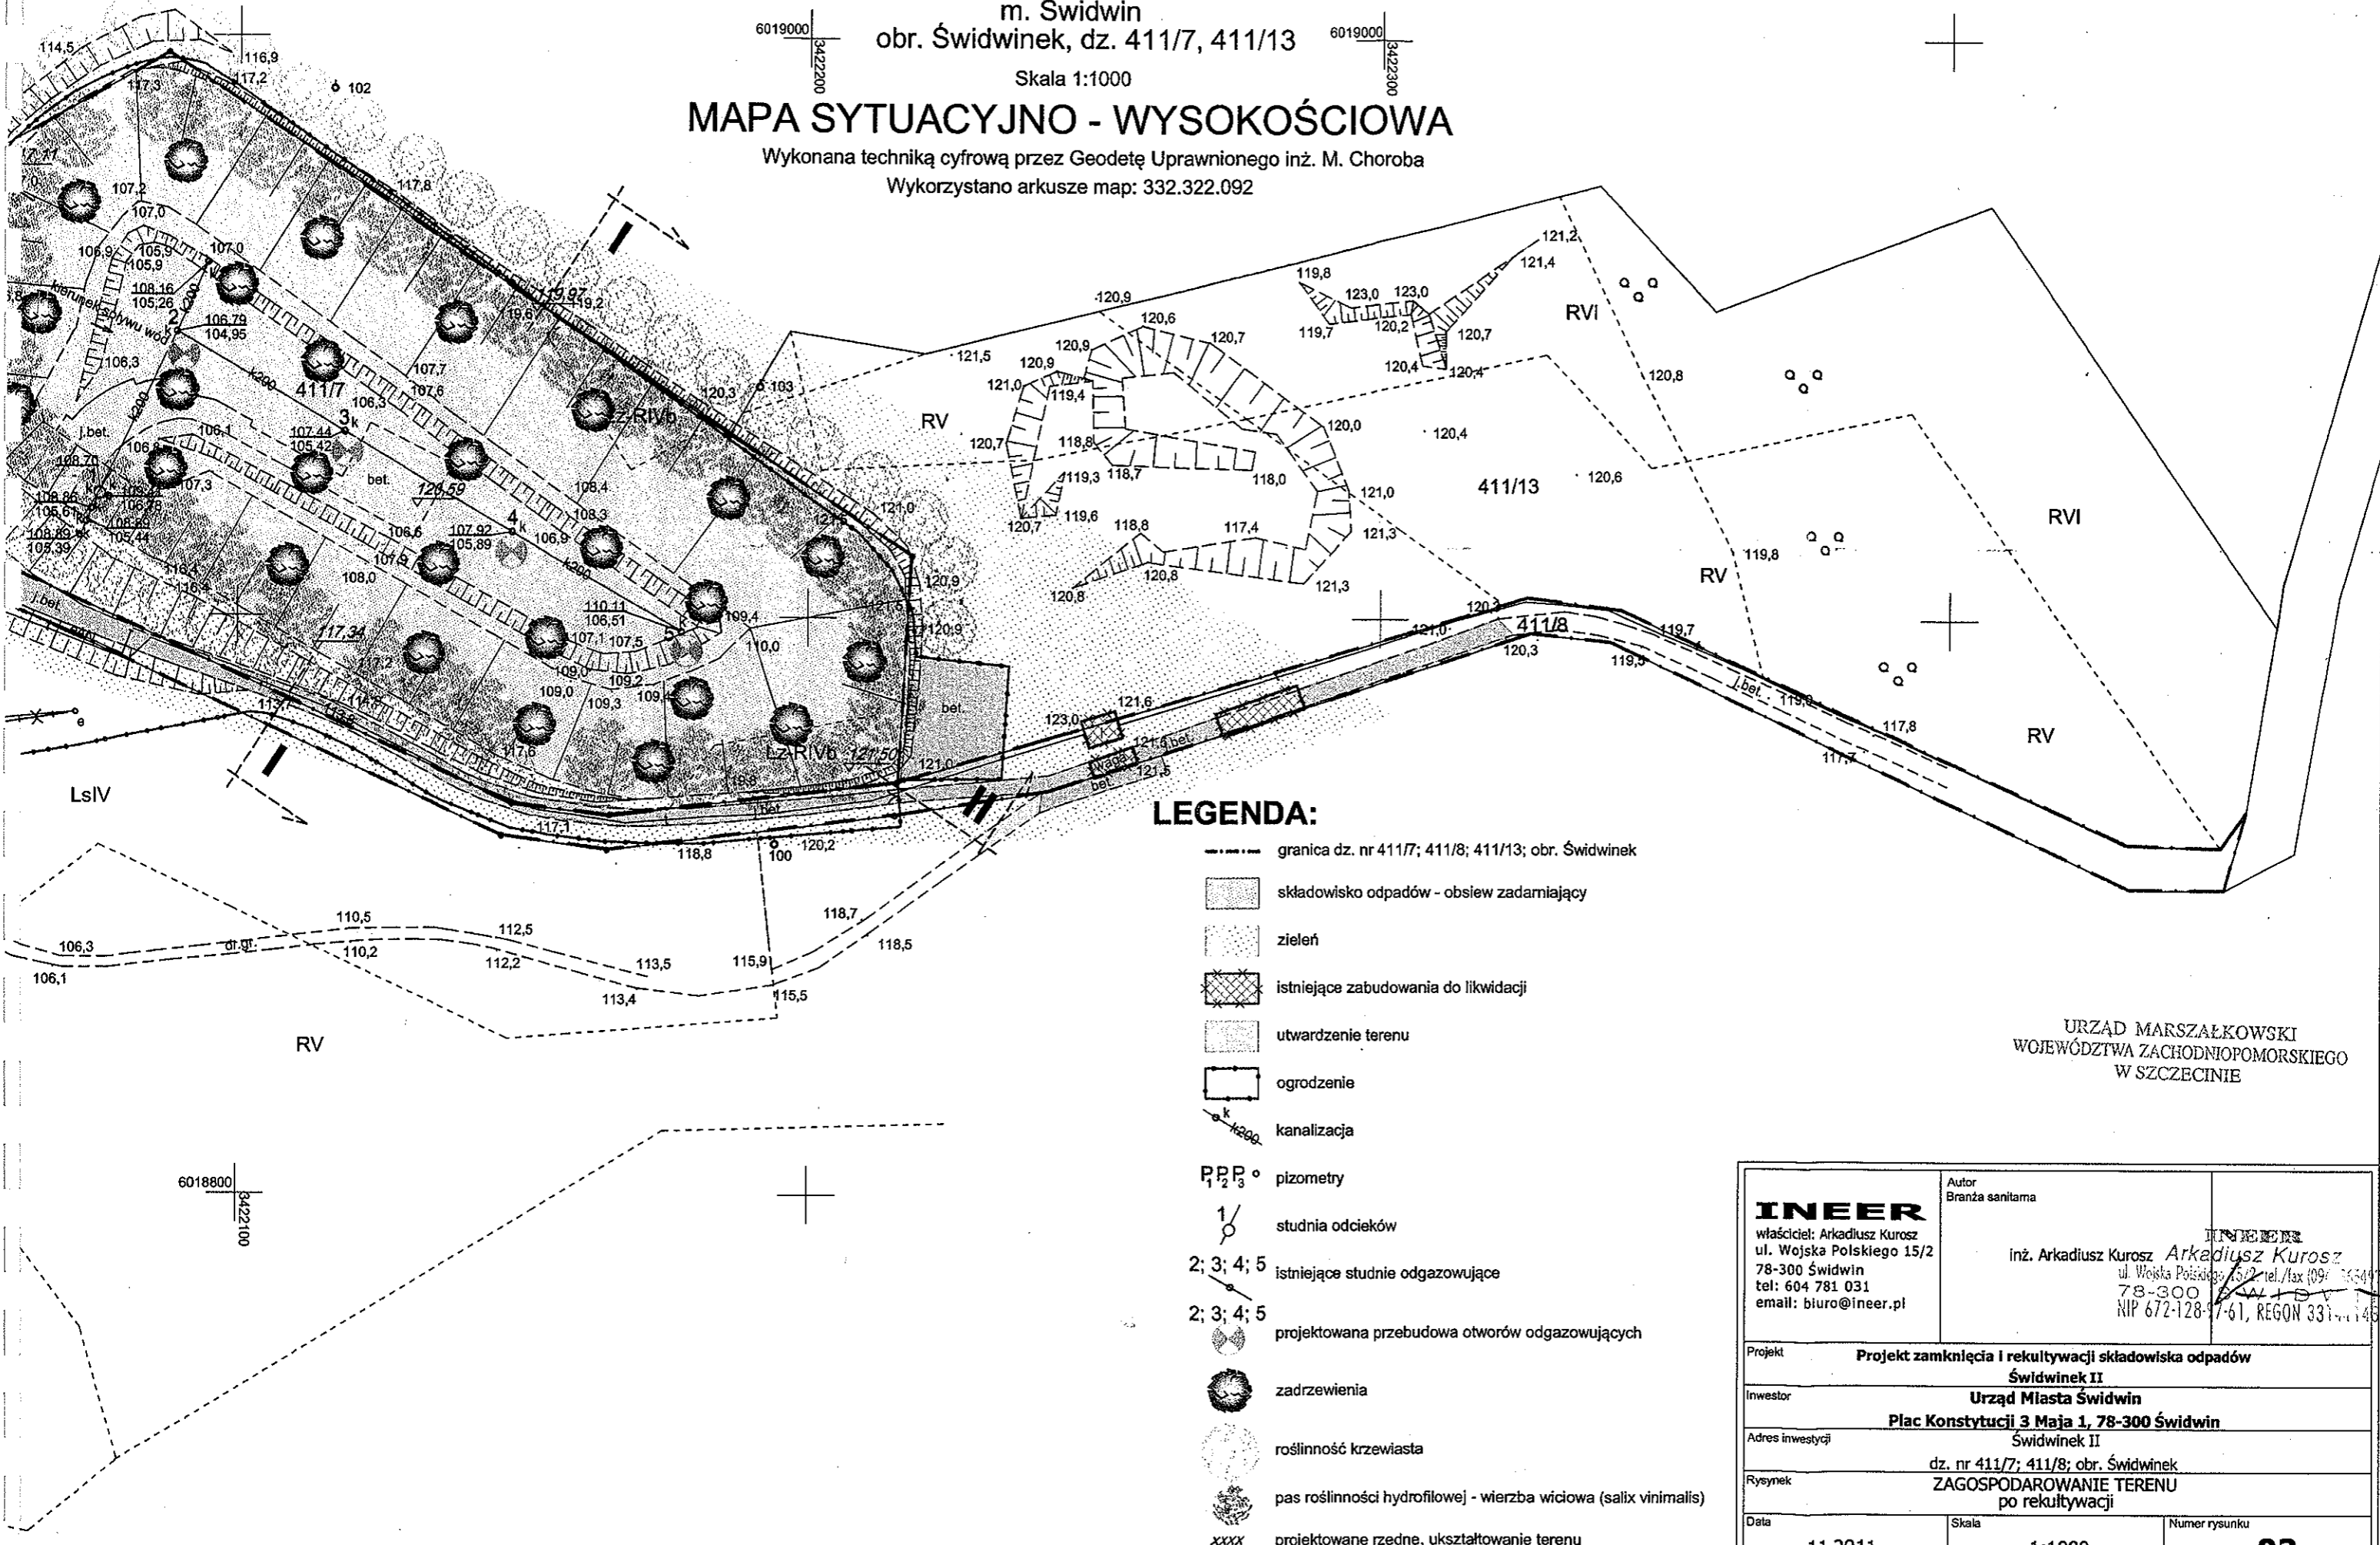

## LEGENDA:

- granica dz. nr 411/7; 411/8; 411/13; obr. Świdwinek
- składowisko odpadów - obsiew zadamiający
- zielen
- istniejące zabudowania do likwidacji
- utwardzenie terenu
- ogrodzenie
- kanalizacja
- pizometry
- studnia odcieków
- istniejące studnie odgazowujące
- projektowana przebudowa otworów odgazowujących
- zadrzewienia
- roślinność krzewiasta
- pas roślinności hydrofilowej - wierzba wiciowa (salix viminalis)
- projektowane rzędne, ukształtowanie terenu

URZĄD MARSZAŁKOWSKI  
WOJEWÓDZTWA ZACHODNIOPOMORSKIEGO  
W SZCZECINIE

<b>INEER</b> właściciel: Arkadiusz Kurosz ul. Wojska Polskiego 15/2 78-300 Świdwin tel: 604 781 031 email: biuro@ineer.pl		Autor Branża sanitarna  inż. Arkadiusz Kurosz Arkadiusz Kurosz ul. Wojska Polskiego 15/2 tel./fax (091) 3534419 78-300 Świdwin NIP 672-128-7-61, REGON 33144469	
Projekt <b>Projekt zamknięcia i rekultywacji składowiska odpadów Świdwinek II</b>			
Inwestor <b>Urząd Miasta Świdwin</b>			
Adres inwestycji <b>Plac Konstytucji 3 Maja 1, 78-300 Świdwin</b>			
Rysunek <b>dz. nr 411/7; 411/8; obr. Świdwinek</b> <b>ZAGOSPODAROWANIE TERENU po rekultywacji</b>			
Data	Skala	Numer rysunku	
11.2011	1:1000	<b>02</b>	