

# PROJEKT ZAGOSPODAROWANIA -ZAMIENNY

## ETAPOWANIE


- etap 1**
- 1 budowa sali gimnastycznej wraz z zapleczem
- etap 2**

## LEGENDA

- 1 NOWOPROJEKTOWANY KOMPLEKS DYDAKTYCZNY, SILOWNA PRZEDSZKOLE I TP
- 2 NOWOPROJEKTOWANA HALA SPORTOWA Z ZAPLECZEM
- 3b) ISTNIEJĄCA SZKOLA PODSTAWOWA
- 3c) NOWOPROJEKTOWANA HALA KATALA SCHODOWA
- 4b) NOWOPROJEKTOWANY ŁAZIENKI
- 5b) NOWOPROJEKTOWANY BRASEN WYSTERNIE I JADALNIA PŁYWAJĄCA
- 5c) NOWOPROJEKTOWANY PLAC ZABAW DLA PRZEDSZKOLA
- 6b) NOWOPROJEKTOWANE BOISKO DO PIŁKI NOŻNEJ
- 7b) NOWOPROJEKTOWANA BIEŻNIA ODŁUDZĄCA 120M
- 8b) NOWOPROJEKTOWANE TRYBUNKI
- 9b) SROCIŃKA DO SIŁKOWKI W DAL
- 10b) PARKING NA 5 SAMOCHODÓW
- 11b) BOISKO DO SIŁKOWKI
- 12b) BOISKO DO SIŁKOWKI
- 13b) NOWOPROJEKTOWANE TRYBUNKI
- 14b) KORT TENISOWY
- 15b) PARKING NA 27 SAMOCHODÓW
- 16b) PROJEKTOWANY ŚMIETNIK
- 17b) PARKING NA 4 SAMOCHODY
- 18b) PARKING NA 8 SAMOCHODÓW

## BILANS POWIERZCHNI

- POWIERZCHNIA DZIAŁKI
- POWIERZCHNIA ZABUDOWY
- POWIERZCHNIA DRÓG I CHODNIKÓW
- POWIERZCHNIA URZĄDZEŃ SPORTOWYCH
- POWIERZCHNIA ZIELENI
- POWIERZCHNIA CZYNNA BIOLOGICZNE

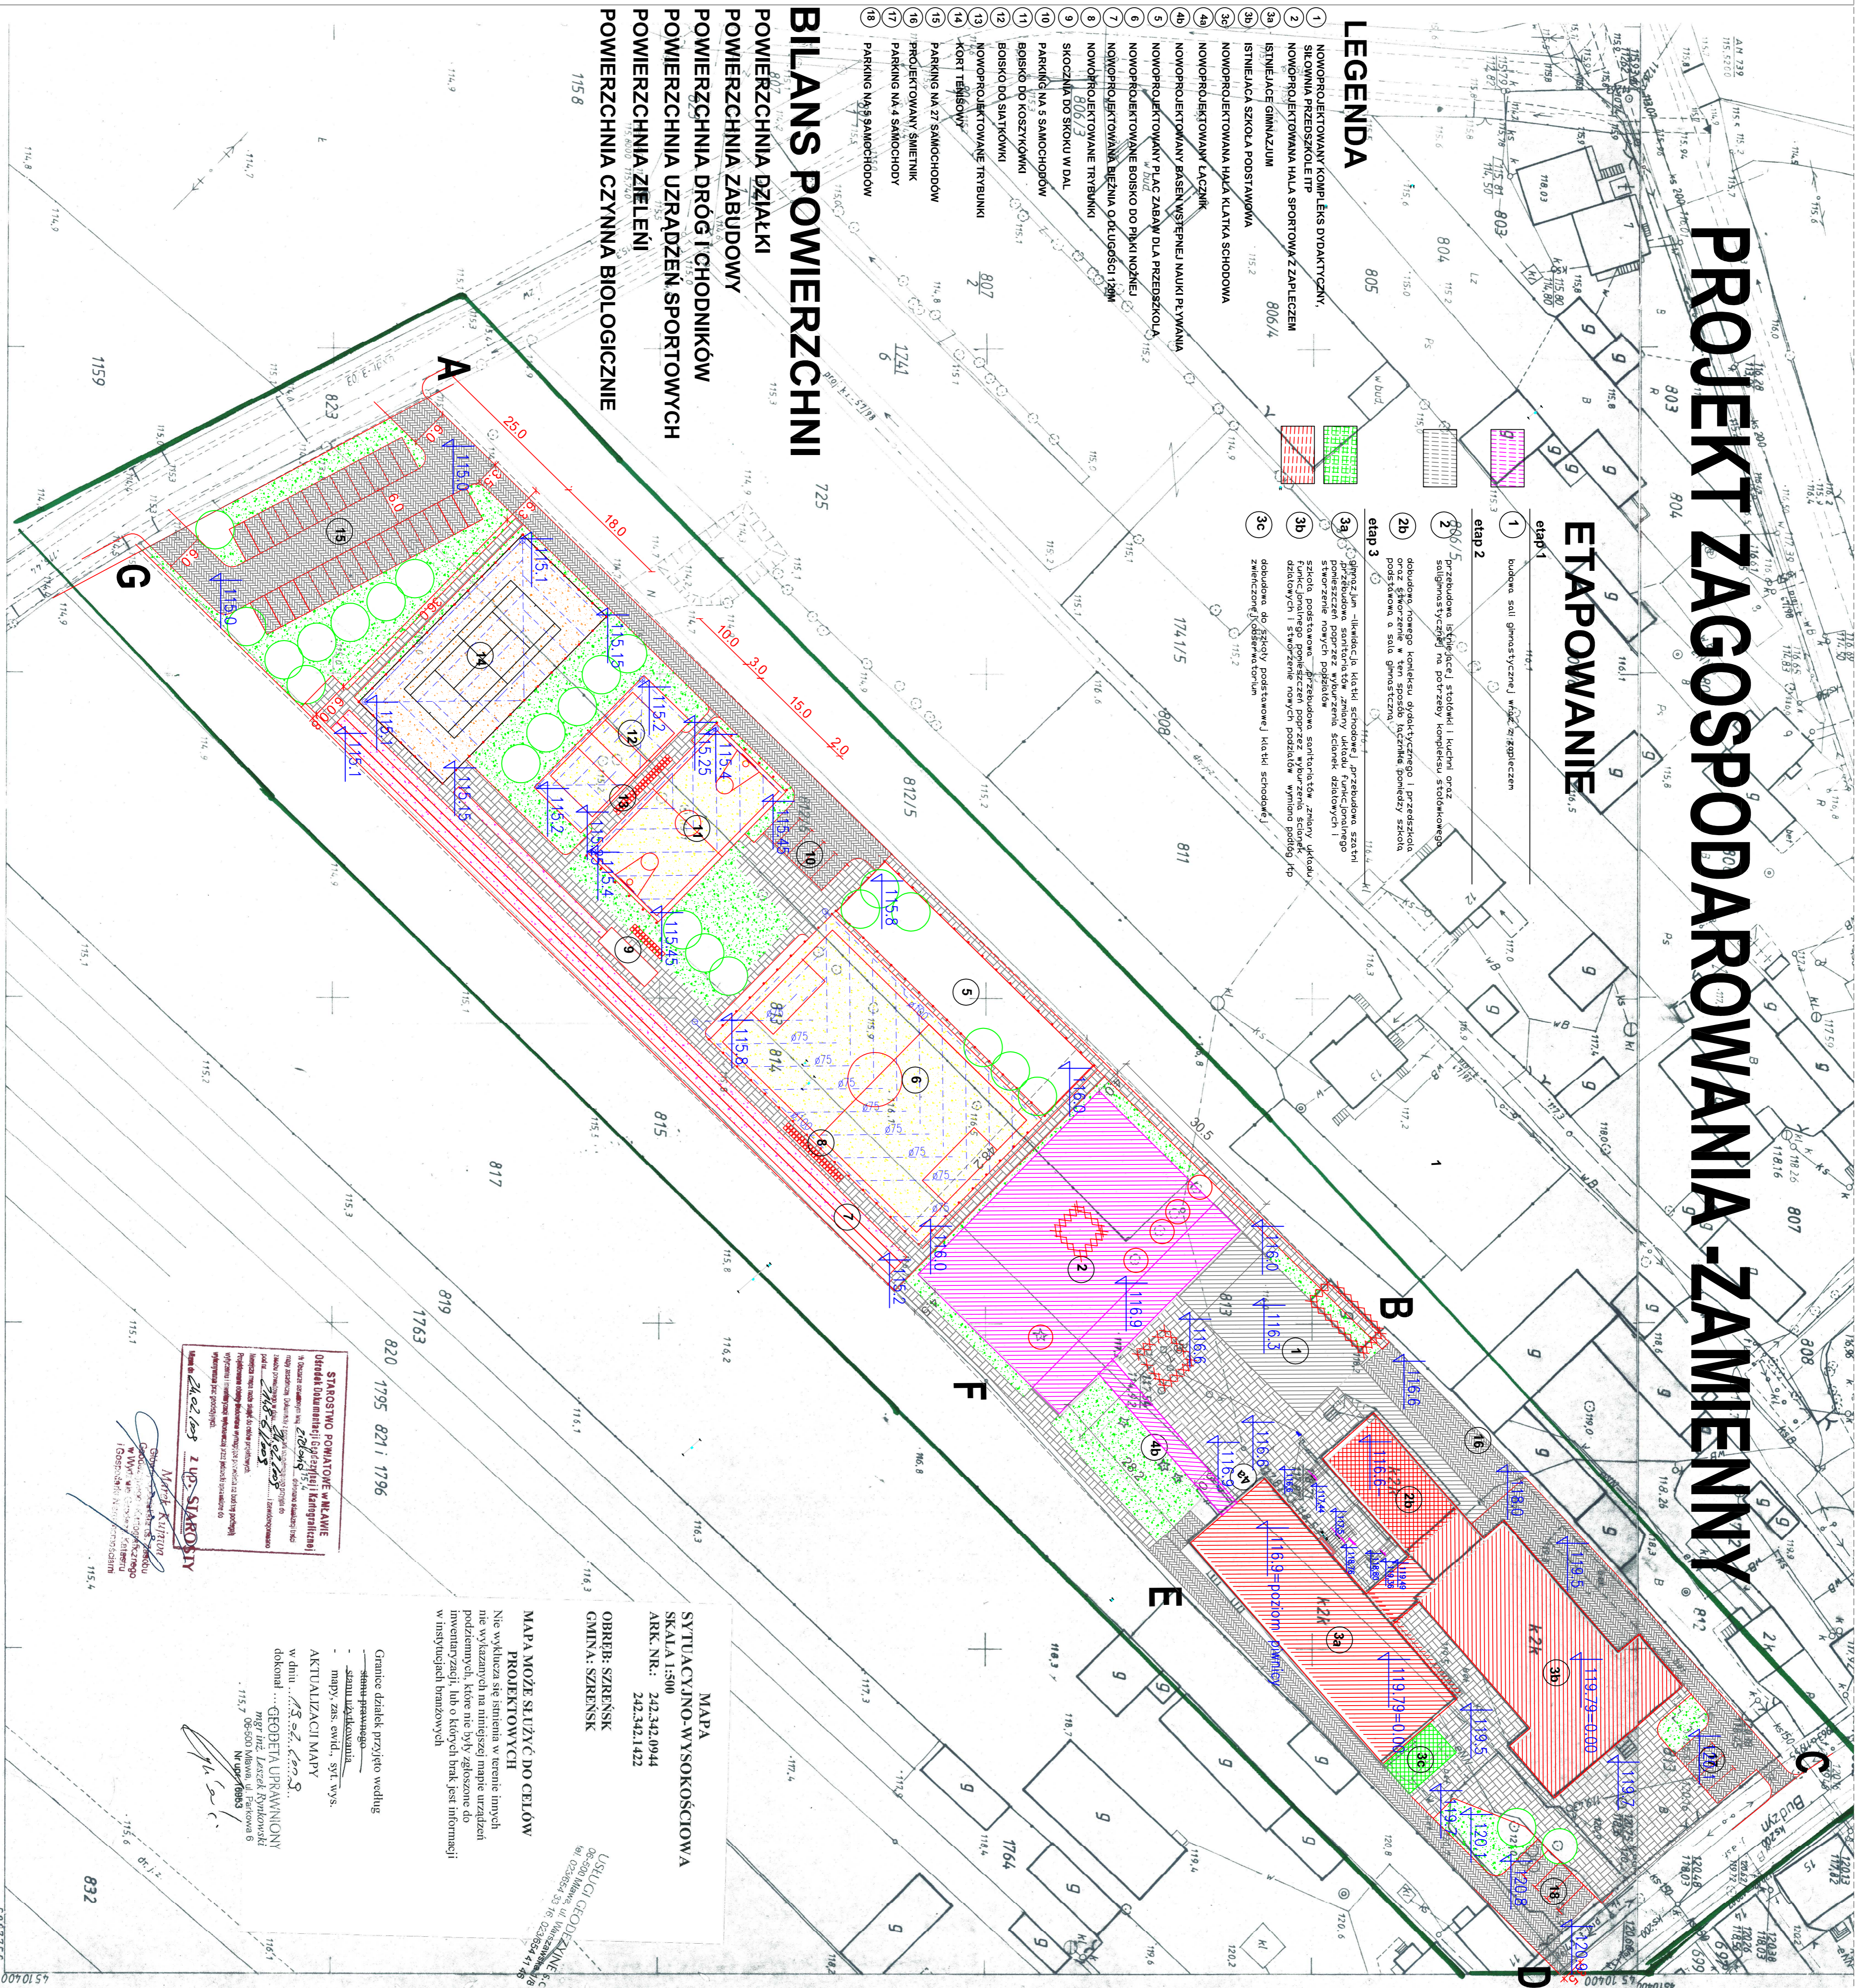



**MAPA MOŻE SŁUżyć DO CELÓW PROJEKTOWYCH**  
 Nie wyklucza się zmian w terenie innych niż wymienione, które nie były zgłoszone do inwentaryzacji, lub o których brak jest informacji w inwentaryzacji brzozych.

**GRANICE DZIAŁKI PRZYJĘTO WEDŁUG:**  
 - stanu faktycznego  
 - mapy, zas. ewid. 571 w/5s  
 - AKTUALIZACJI MAPY  
 w dniu: 13.02.2009

**GEODETA UPRAWNIONY**  

**MAPA SYTUACYJNO-WYSOKOŚCIOWA**  
 SKALA 1:500  
 ARK. NR.: 242.342.0944  
 242.342.1422

**OBREB: SZREŃSK GMINA: SZREŃSK**


## OZNACZENIA

- NAWIERZCHNIA JEZDNI - KOSTKA BETONOWA
- NAWIERZCHNIA PRZESZKLONIONA - KOSTKA BETONOWA
- TRAWINI
- NAWIERZCHNIA KORTOWA
- BIEŻNIA SPORTOWA
- BOISKA SPORTOWA
- PROJEKTOWANA ZIELEŃ
- DRZEWA DO WYCINKI
- WYBURZENIA
- OGRODZENIA PŁACÓW SPORTOWYCH
- INSTALACJA WODY
- INSTALACJA KANALIZACJI
- INSTALACJA ENERGETYCZNA
- DRENAŻ NAWIERZCHNI SPORTOWYCH
- GRANICA OPRACOWANIA ABCDEFGA

## ROZBUDOWA ZPO I GIMNAZJUM W SZREŃSKU

**INWESTOR:**  
**GMINA SZREŃSK**  
 PL. KANONICZNY 10

**branża:**  
 ARCHITEKTURA

**faza:**  
 PROJEKT BUDOWLANY

**autorzy:**  
 arch. MICHAŁ MICHAŁAK  
 nr upr. bud. MA/006/06

**opracował:**  
 Krzysztof Plochocki

**sprawdzający:**  
 arch. JESZEK PIŚKOWSKI  
 upr bud - st 47/80

**treść rys:**

skala 1:100  
 data: 04.2009

**JEDNOSTKA PROJEKTOWA**

**M KWADRAT**  
 ul. Remfrowa 81  
 03-289 Warszawa  
 tel./fax (22) 747 10 07  
 www.mkwadrat.pl