
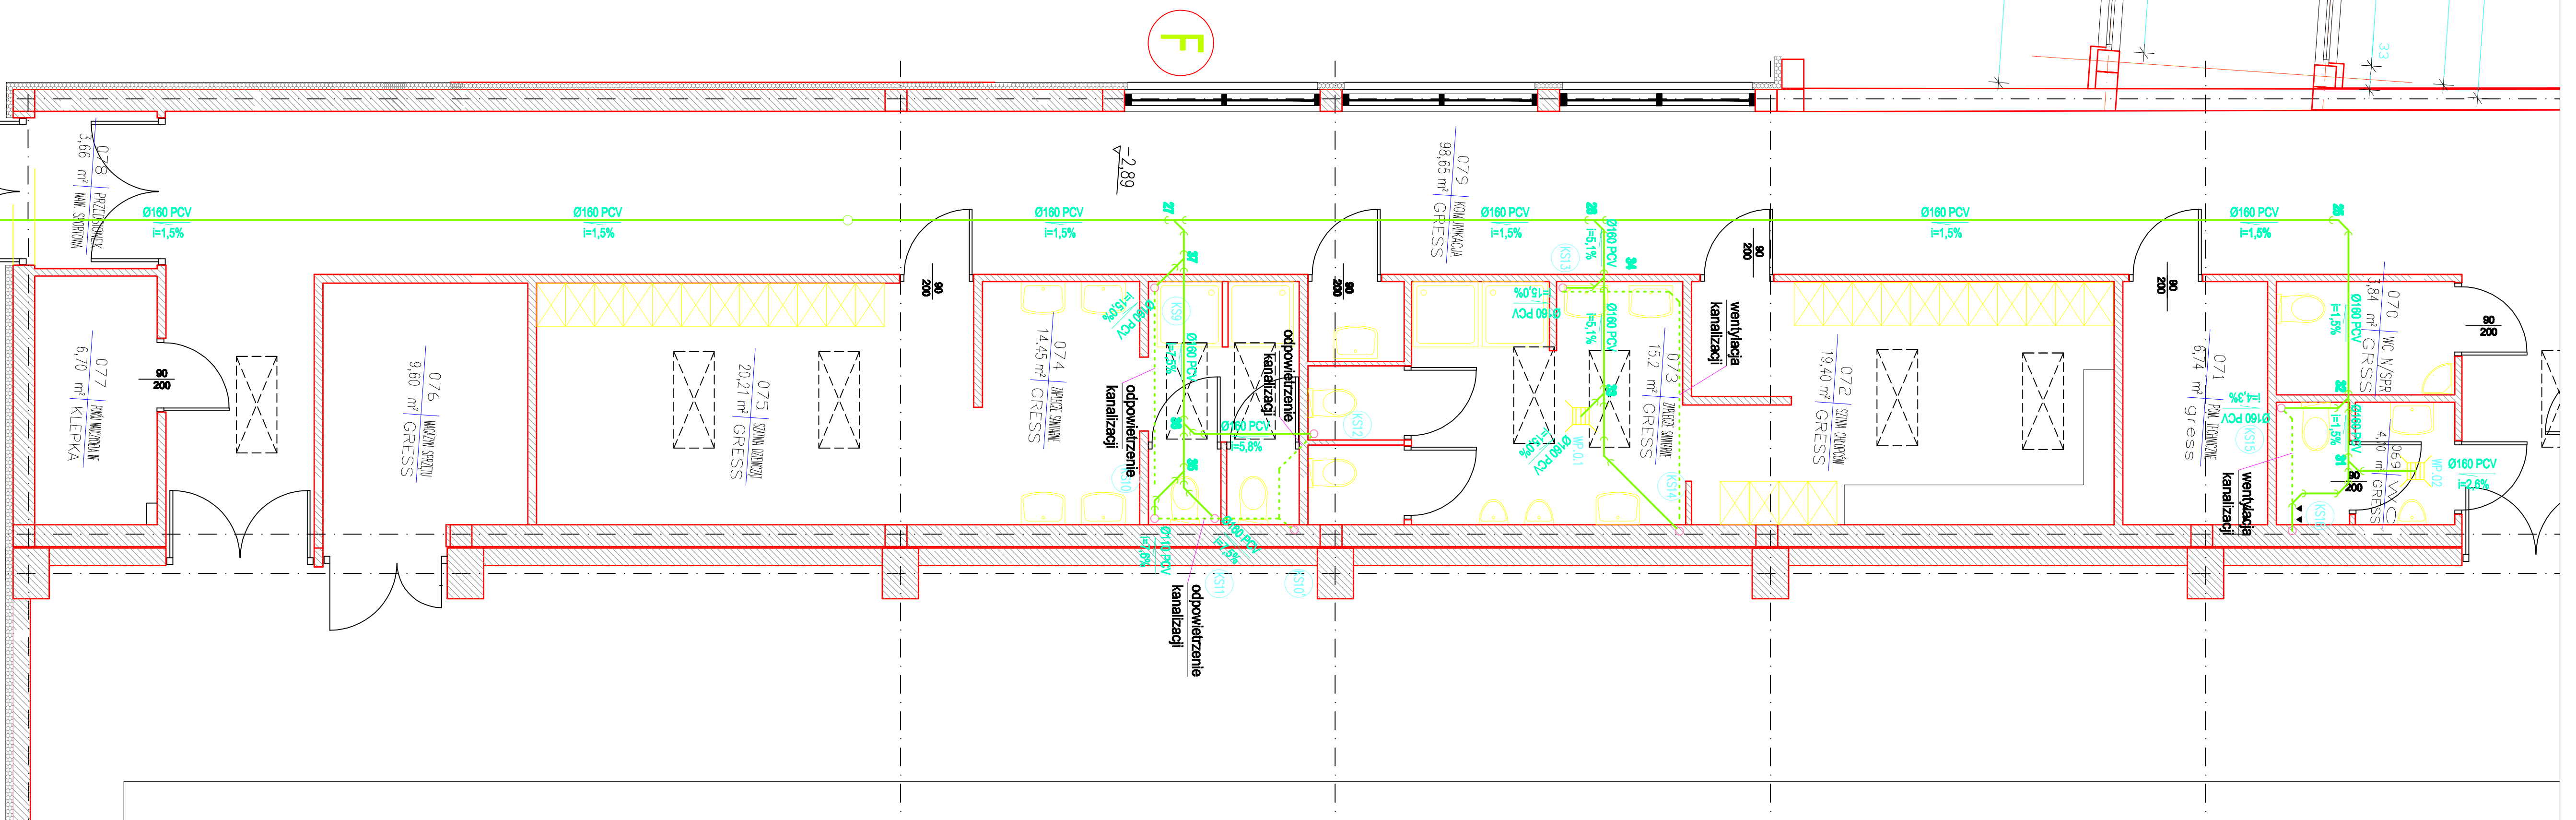


**Oznaczenia**

- kanalizacja sanitarna
- pion kanalizacji sanitarnej
- rewizja kanalizacyjna
- wpuść podłogowy
- miska ustępowa
- zlewozmywak
- umywalka
- pralka

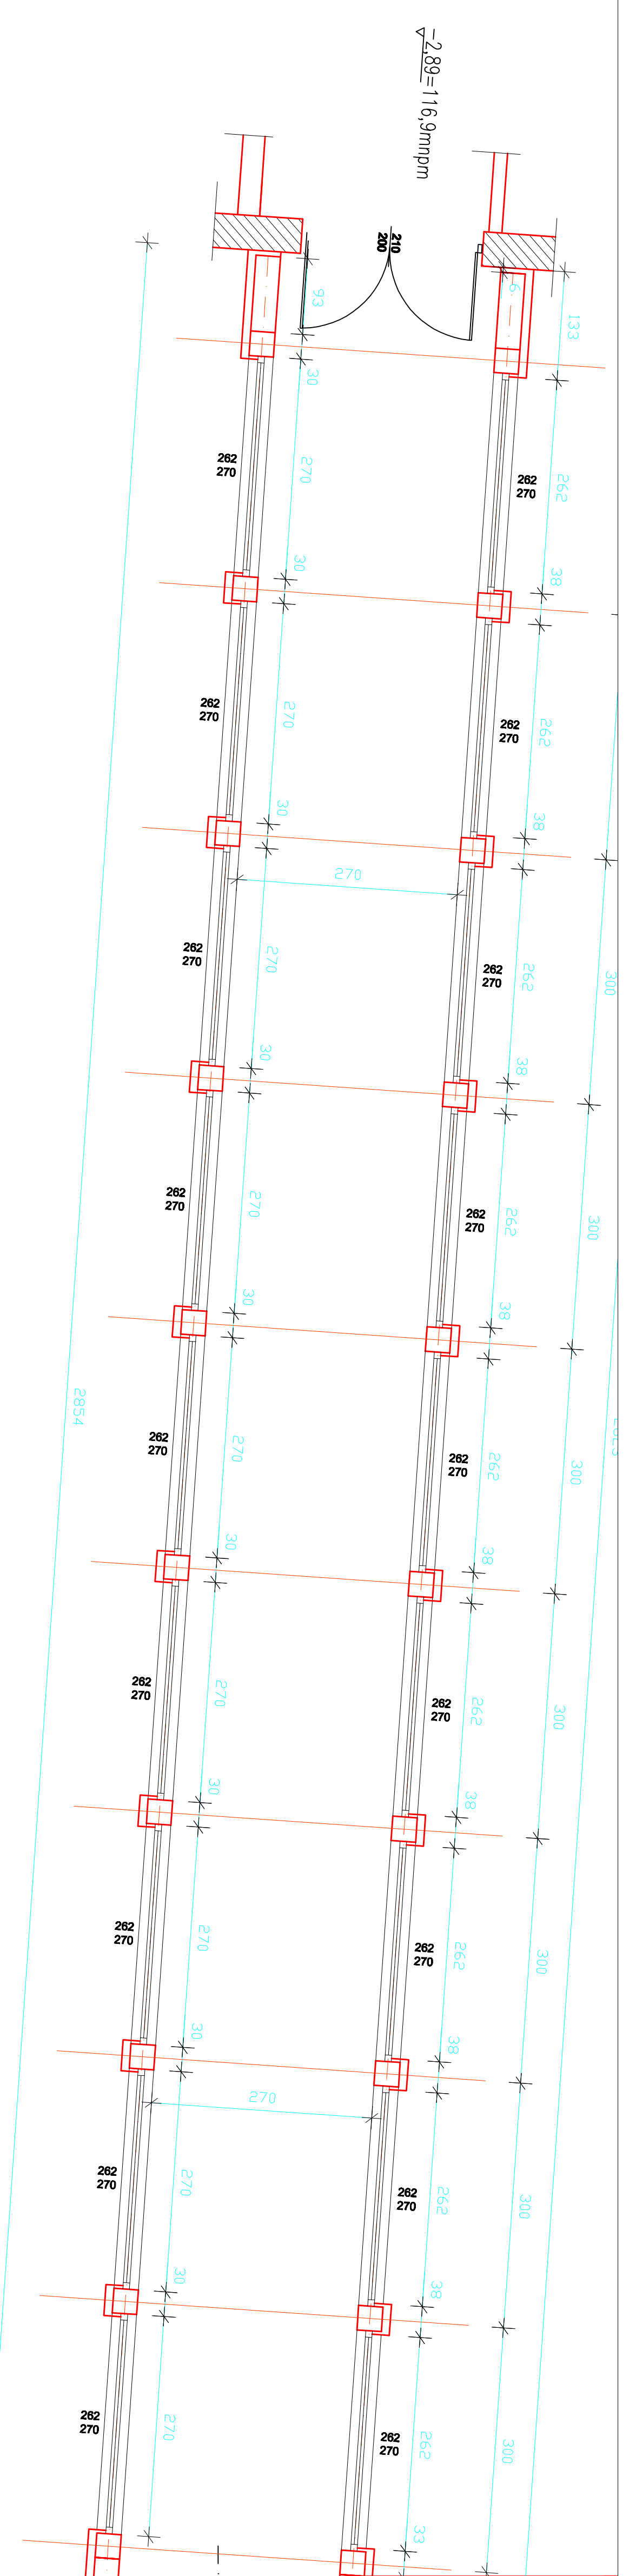

istniejąca studzienka  
kanalizacyjna Dn1200

**ROZBUDOWA ZPO  
I GIMNAZJUM W SZREŃSKU**

INWESTOR:	<b>GINIA SZREŃSK</b>
06-580 SZREŃSK	PL KANONICZNY 10
branża:	INSTALACJE SANITARNE
WODKAN	
faza:	PROJEKT BUDOWLANO-WYKONAWCZY
autorzy:	inż. Marek Munzar upr. bud. St-27/84
sprawdzający:	inż. Marek Rożkowski upr. bud. Wa-263/01
tytuł rys.:	
<b>Rzut przyziemia</b>	
rys. nr <b>3</b>	skala 1:100 data: 02.2019

**MKWADRAT**  
ul. Sienkiewicza 81  
01-580 Warszawa  
tel./fax (22) 814 37 53  
www.mkwadrat.pl