

Legenda:

- projektowana nawierzchnia bitumiczna
- projektowane pobocze
- projektowana nawierzchnia zjazdu
- projektowana krawędź jezdni
- projektowana krawędź poboczy
- projektowany rów

Treść niniejszej mapy jest identyczna z mapą, do celów projektowych przyjętą, do zasobów w dniu pod nr

PK-2 0+715,00
X=4516670.11 | Y=5806810.95


W-4 0+591,53
X=4516618.06 | Y=5806698.98
 $\alpha = 1,12g$


W-3 0+526,72
X=4516591.78 | Y=5806639.75
 $\alpha = 0,33g$

W-2 0+440,11
X=4516556.25 | Y=5806560.76
 $\alpha = 0,77g$

W-1 0+311,79
X=4516502.18 | Y=5806444.38
 $\alpha = 0,20g$

PK-1 0+000,00
X=4516371.73 | Y=5806161.20

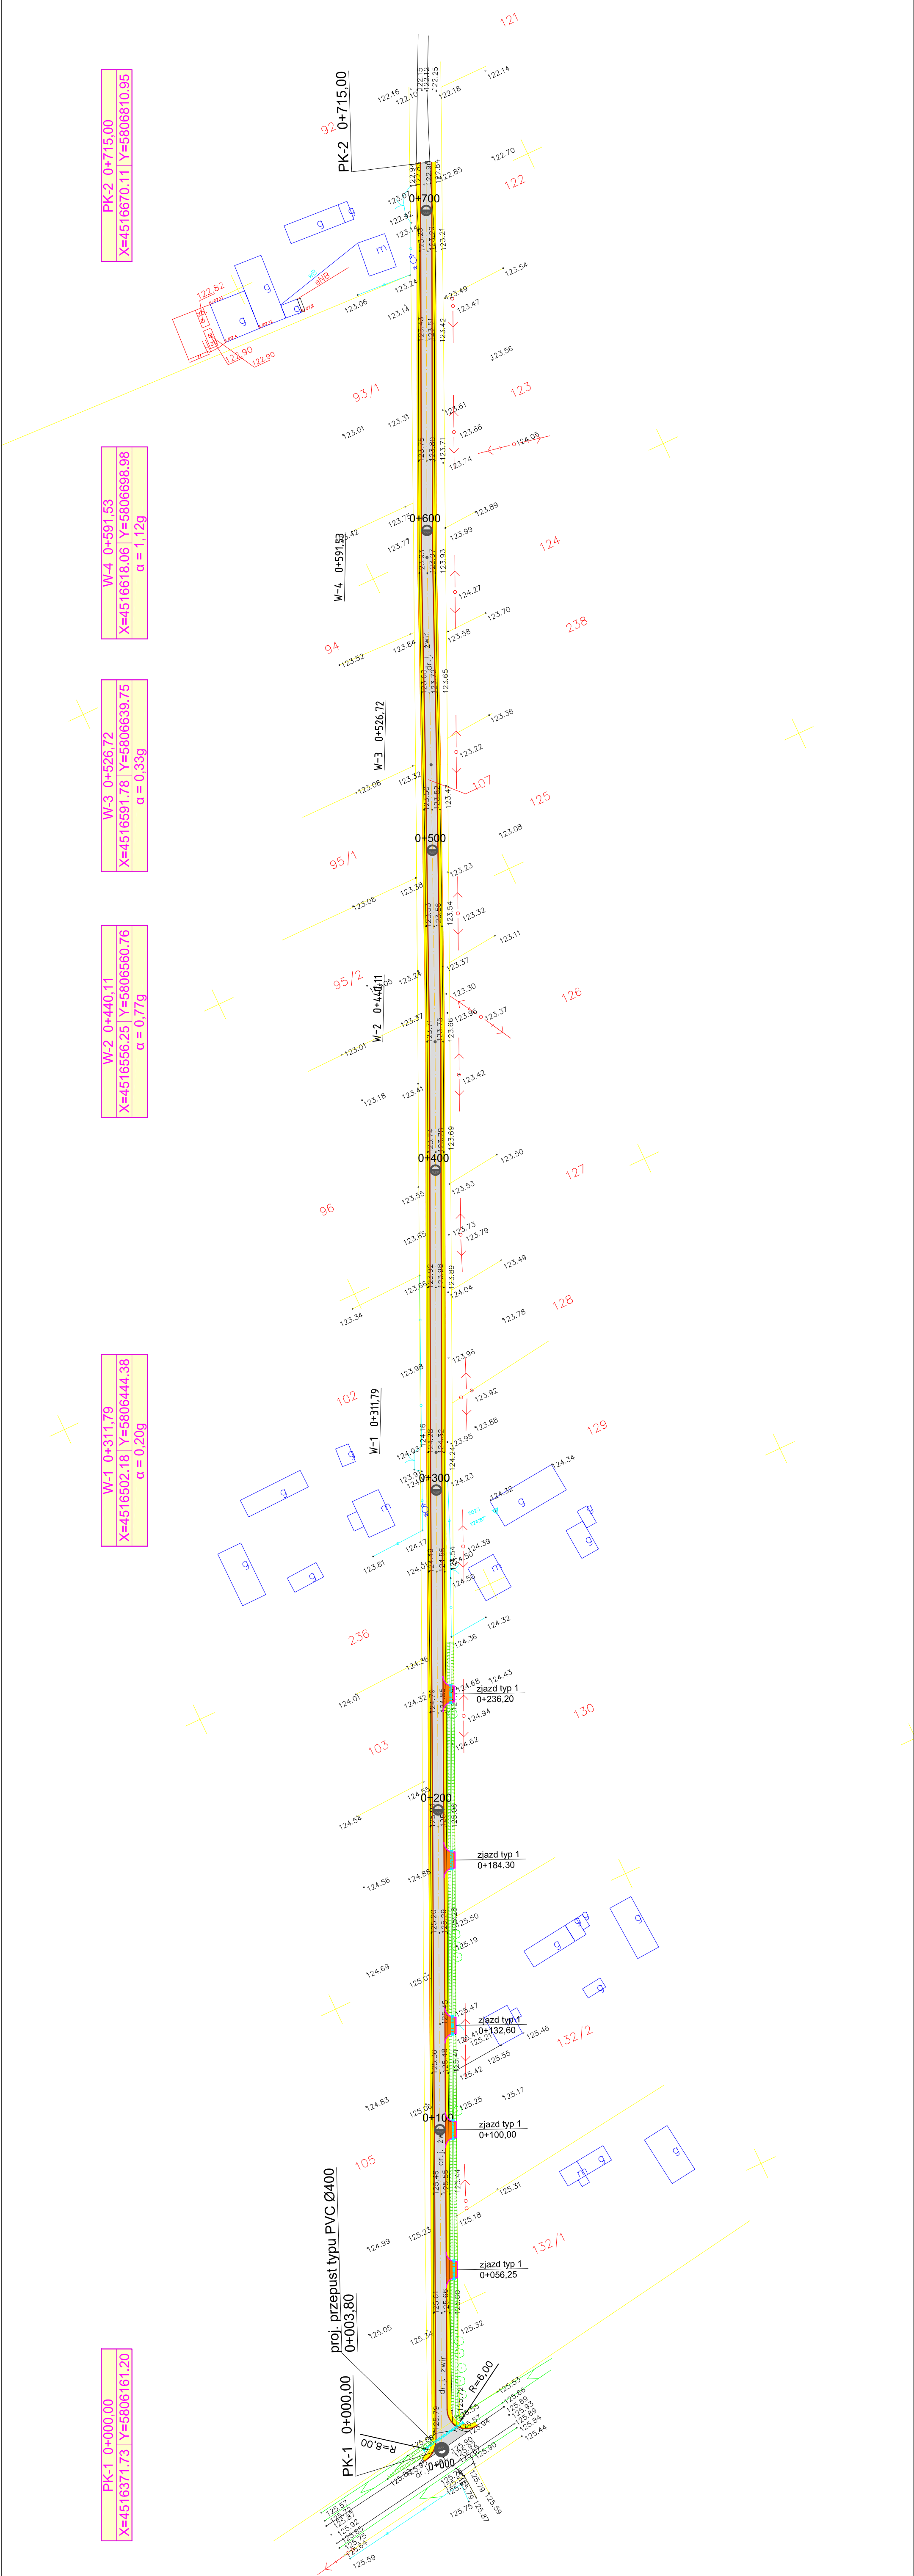

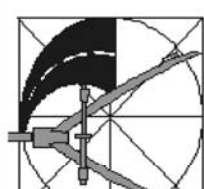	PROJEKT PRZEBUDOWA DRUGI GMINNEJ W MIEJSCOWOŚCI LIBERADZ NA DZIAŁCE NR 107 OD KM 0+000,00 DO KM 0+715,00	
	INWESTOR GMINA SZREŃSK 06-550 SZREŃSK, PLAC KANONICZYNY 10	BRANŻA DRÓGOWA
TO PROJEKT TOMASZ DUSIŃSKI ul. KROKUSOWA 10A 74-200 BACZYŃSKO TEL. KOM. 509 262 144 NIP 555-186-18-09 REGON 142784951	BRANŻA PROJEKT BUDOWLANY	NUMER RYSUNKU 1
PLAN ZAGOSPODAROWANIA		
PRACOWNIK INŻ. TOMASZ DUSIŃSKI PRACOWNIK PRB MAZ/BD/1332/01	OPINIODAWCA INŻ. TOMASZ DUSIŃSKI PRACOWNIK PRB MAZ/BD/1332/01	PODPIS
PRWA AUTORSKIE ZASTRZEŻONE	PODPIS	DATA LUTY 2012 R.