


PODZIAŁ ULICY 600 LECIA SZREŃSKA NA ODCINKI INWENTARYZACYJNE 1 : 500

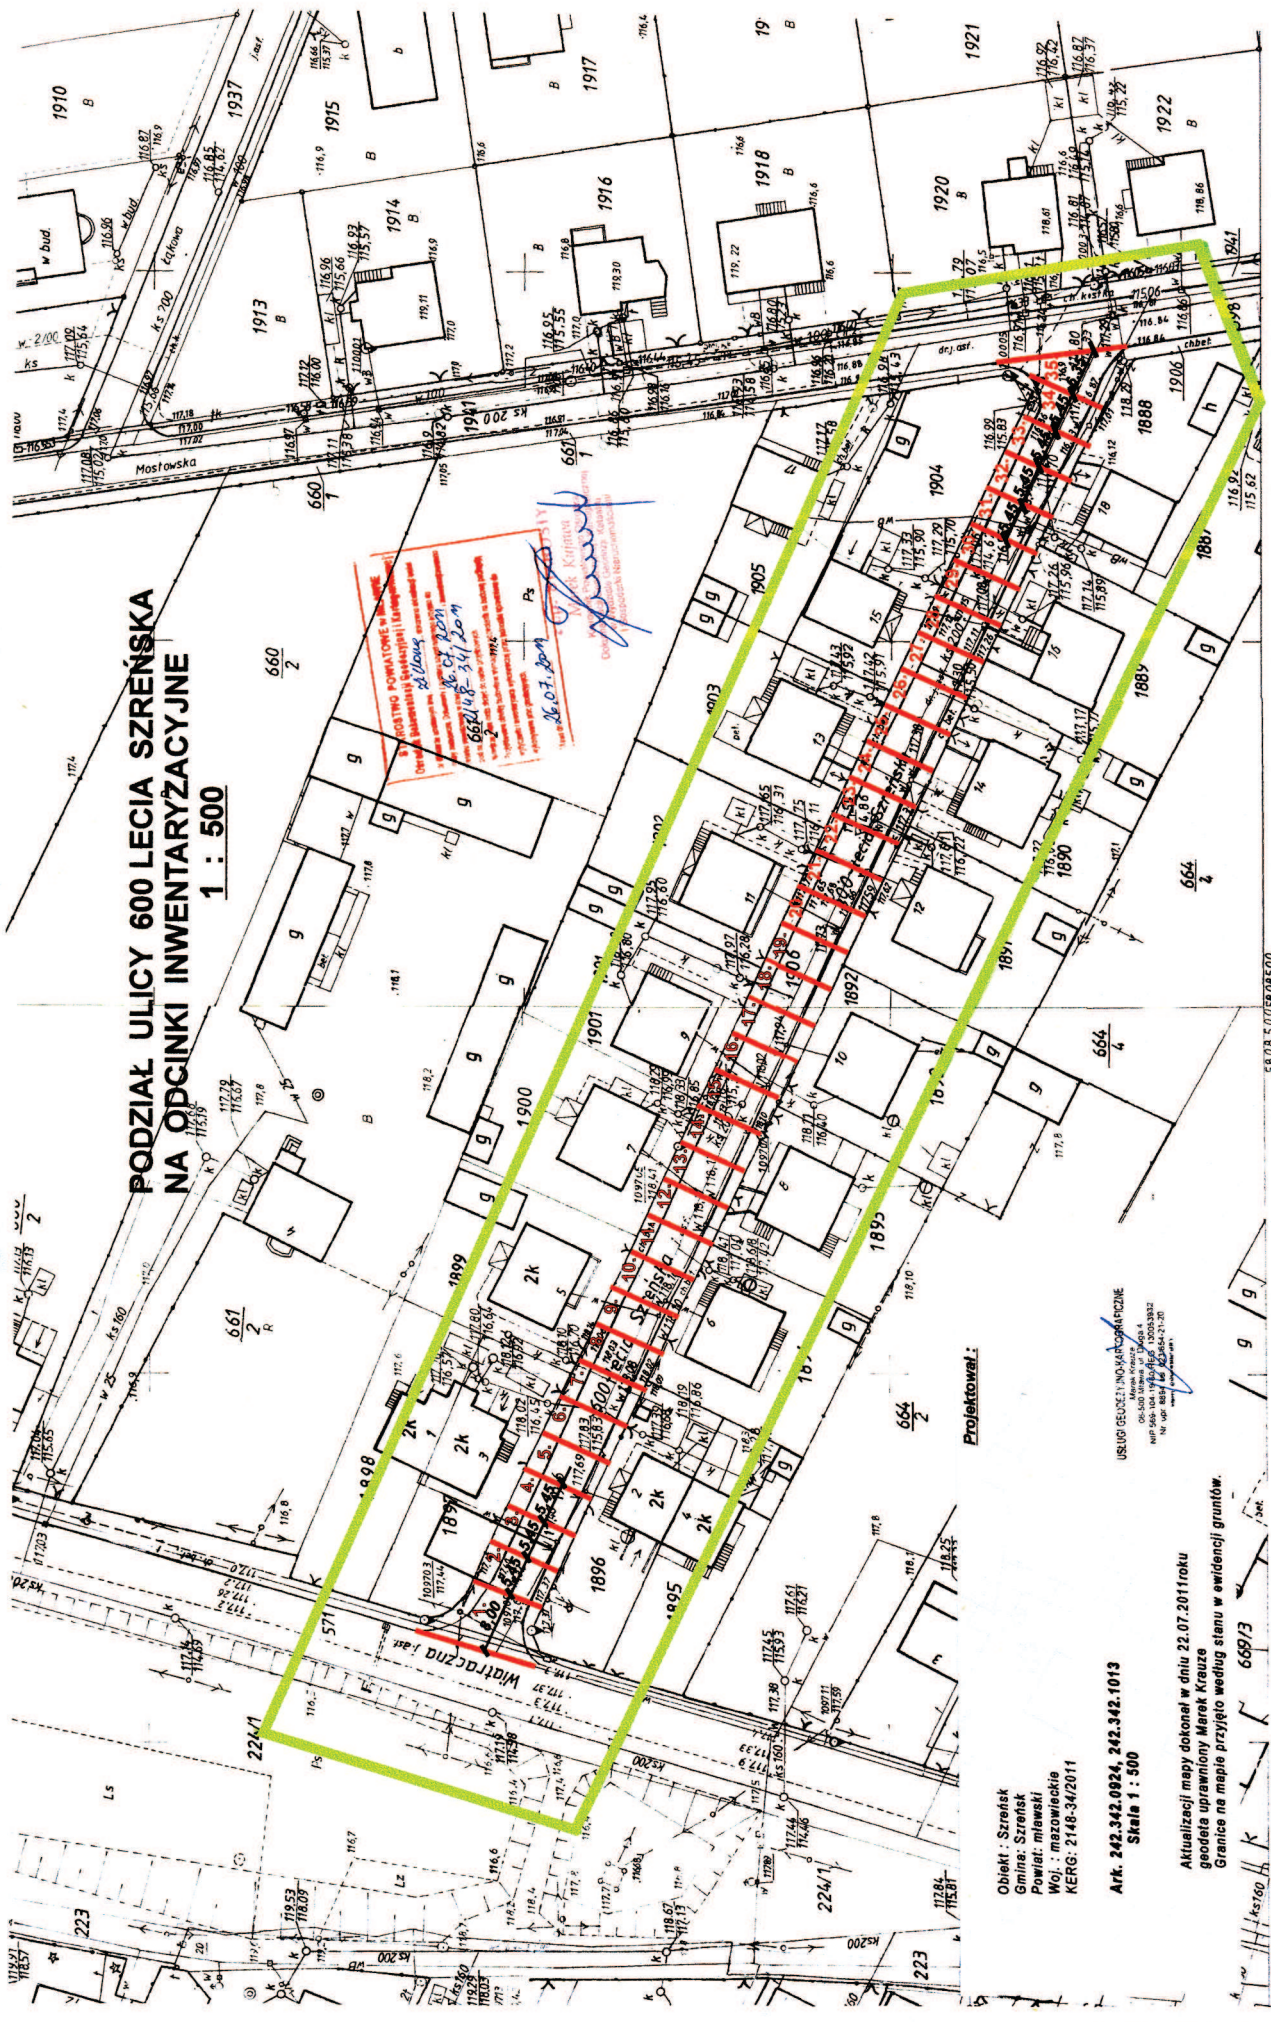


USŁUGI GEODEZYJNO-KARTOGRAFICZNE
 Nr. udz. w celu świadczenia usług
 2010/11/10

Projektował:
 Obiekt : Szrensk
 Gmina : Szrensk
 Powiat : mławski
 Woj. : mazowieckie
 KERG: 2148-34/2011
Ark. 242.342.0924. 242.342.1013

Aktualizacji mapy dokonani w dniu 22.07.2011 roku
 geodeta uprawniony Marek Kreuze
 Granice na mapie przyjęto według stanu w ewidencji gruntów.

580335075808500

Mapa sytu

wies : Szrensk

gmina : Szrensk


42.342.1013

Symbole zgodne z instrukcją K-1 z 1995r

Poza wykazanymi na niniejszej mapie urządzeniami podziemnymi nie wklucza się
 istnienia w terenie innych urządzeń i budowli podziemnych, dla których brak jest infor-
 macji branżowych i nie zostały odwołane w czasie inwentaryzacji geodezyjnej.
