


USYTUOWANIE PRZEKROJÓW NAWIERZCHNI NA ULICY 600 LECIA SZREŃSKA W SZREŃSKU

Skala 1 : 500

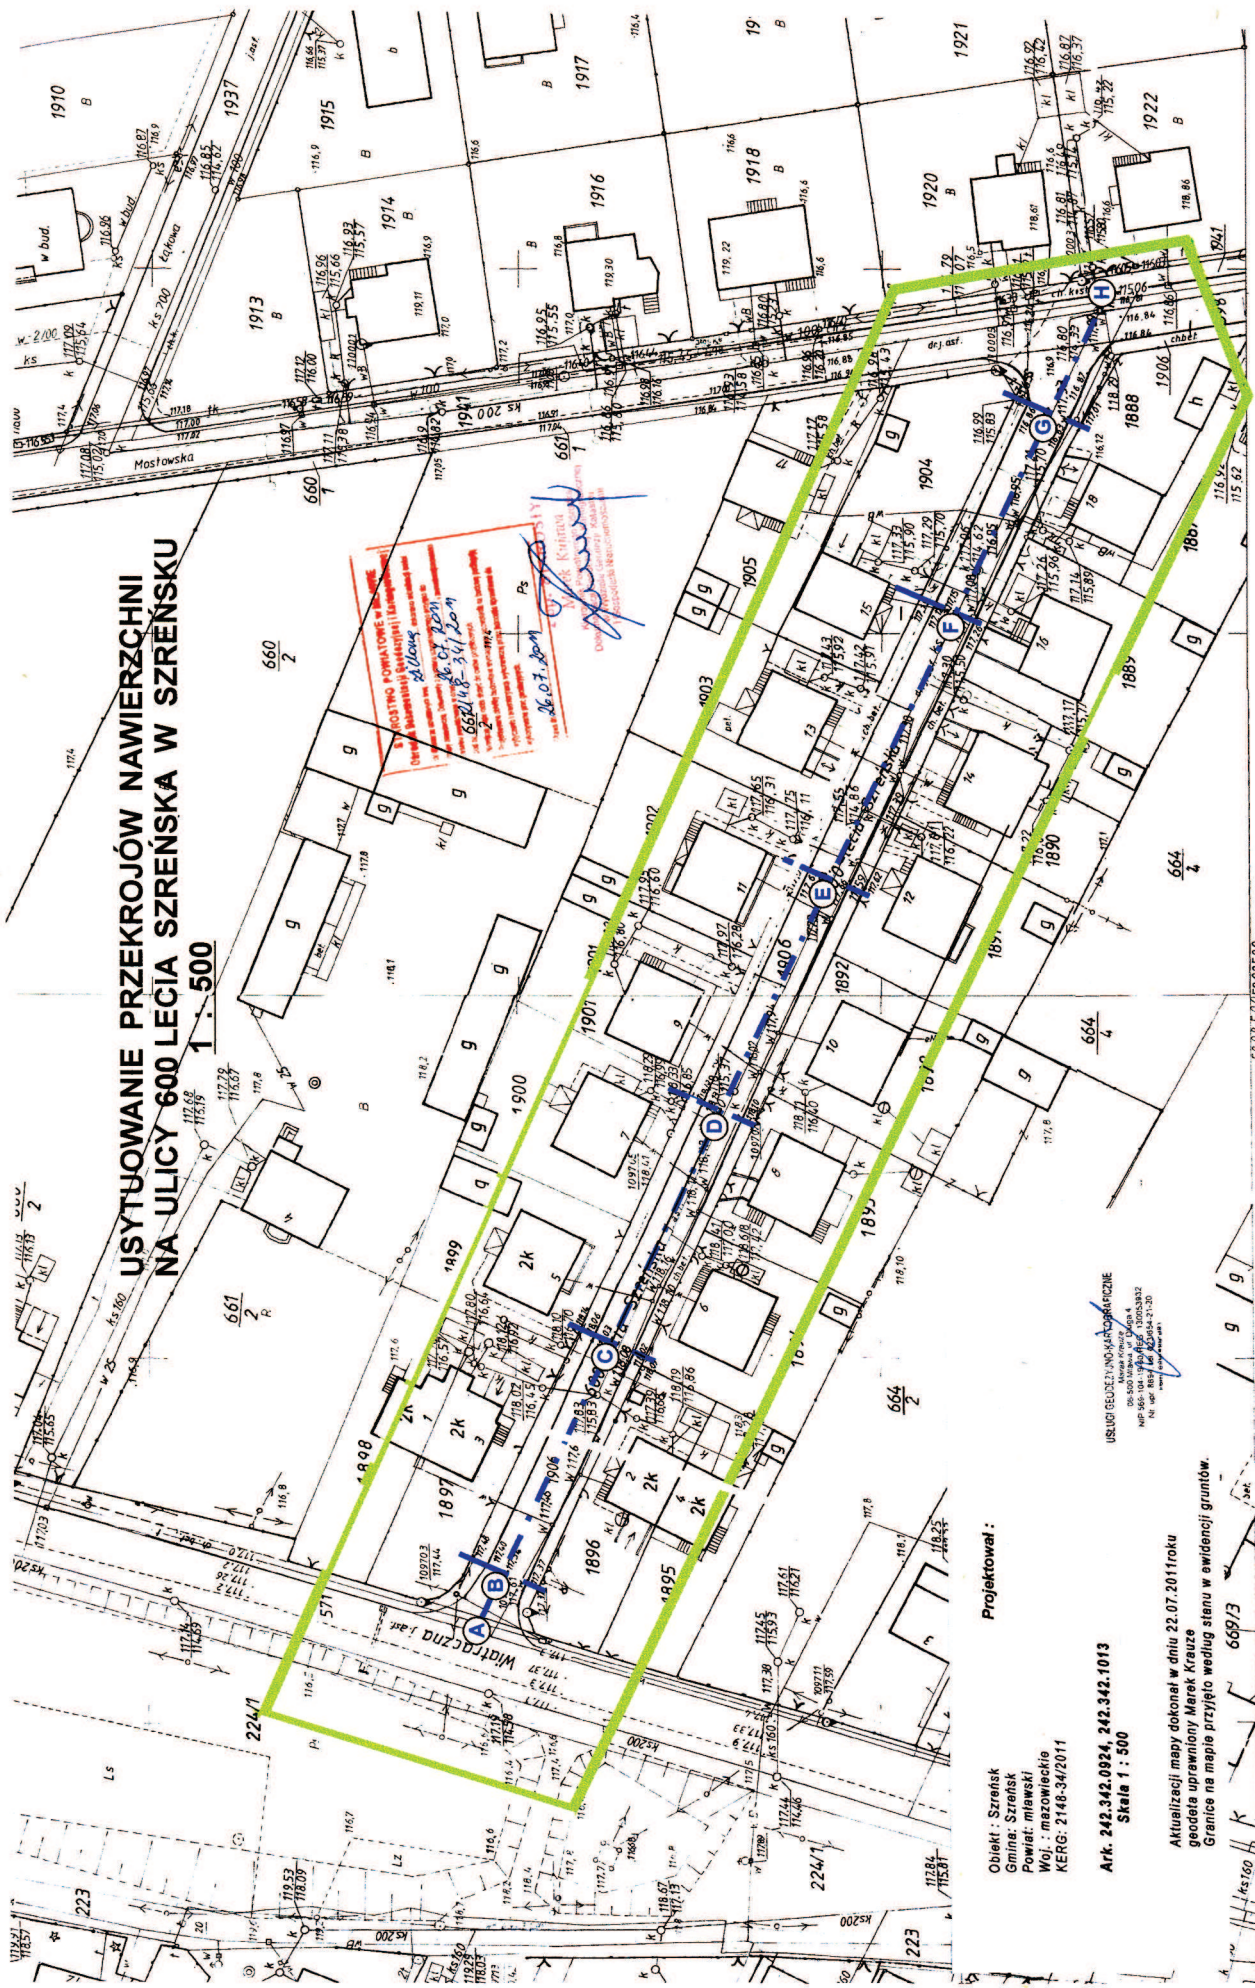


Obiekt : Szreńsk
 Gmina : Szreńsk
 Powiat : miawicko
 Woj. : mazowieckie
 KERG : 2148-34/2011

Projektował :

Ark. 242.342.0924, 242.342.1013
 Skala 1 : 500

Aktualizacji mapy dokonali w dniu 22.07.2011 roku
 geodeta uprawniony Marek Krauze
 Granice na mapie przyjęto według stanu w ewidencji gruntów.
 669/3

Projektował:

Poza wykazanymi na niniejszej mapie urządzeniami podziemnymi nie wyklucza się istnienia w terenie innych urządzeń i budowli podziemnych, dla których brak jest informacji branżowych i nie zostały odnalezione w czasie inwentaryzacji geodezyjnej. Pomiar urzędniczy, dojazd w miejscach wrażeń - październik 1997 r. ZUG: K. "AZYMUT" s.c. w Miawie.

Symbole zgodne z instrukcją K-1 z 1995r.

42.342.1013

wies : Szreńsk

gmina : Szreńsk
 woj. : ciechocznoskie

Mapa sytu

1. Obiekt
2. Obiekt
3. Plan
4. Mapa


20.10.2011 10:27:47 130 000 000/1/1

PROFIL ULICY 600 LECIA SZREŃSKA W OSI JEZDNI

Skala:
- pozioma 1 : 200
- pionowa 1 : 20



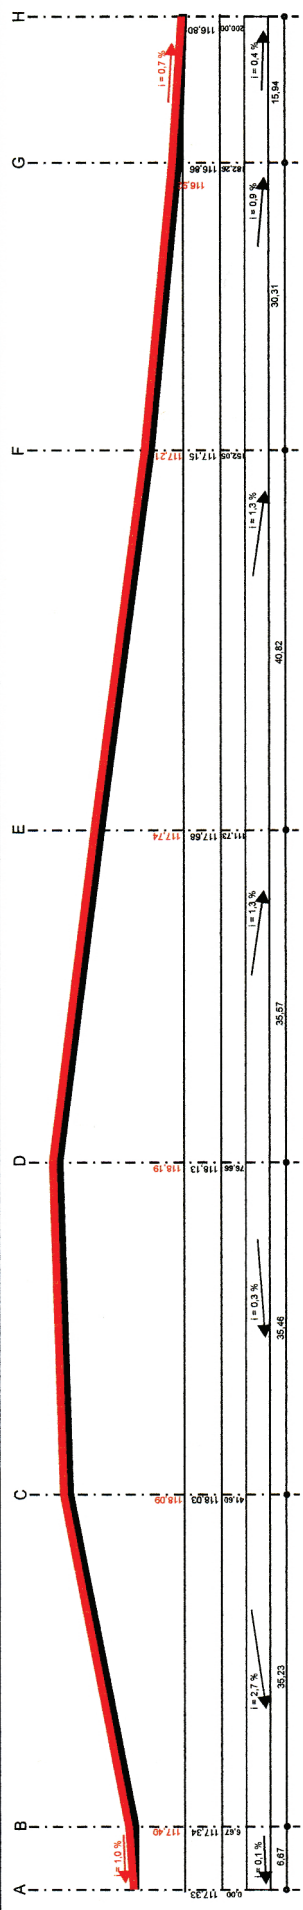




