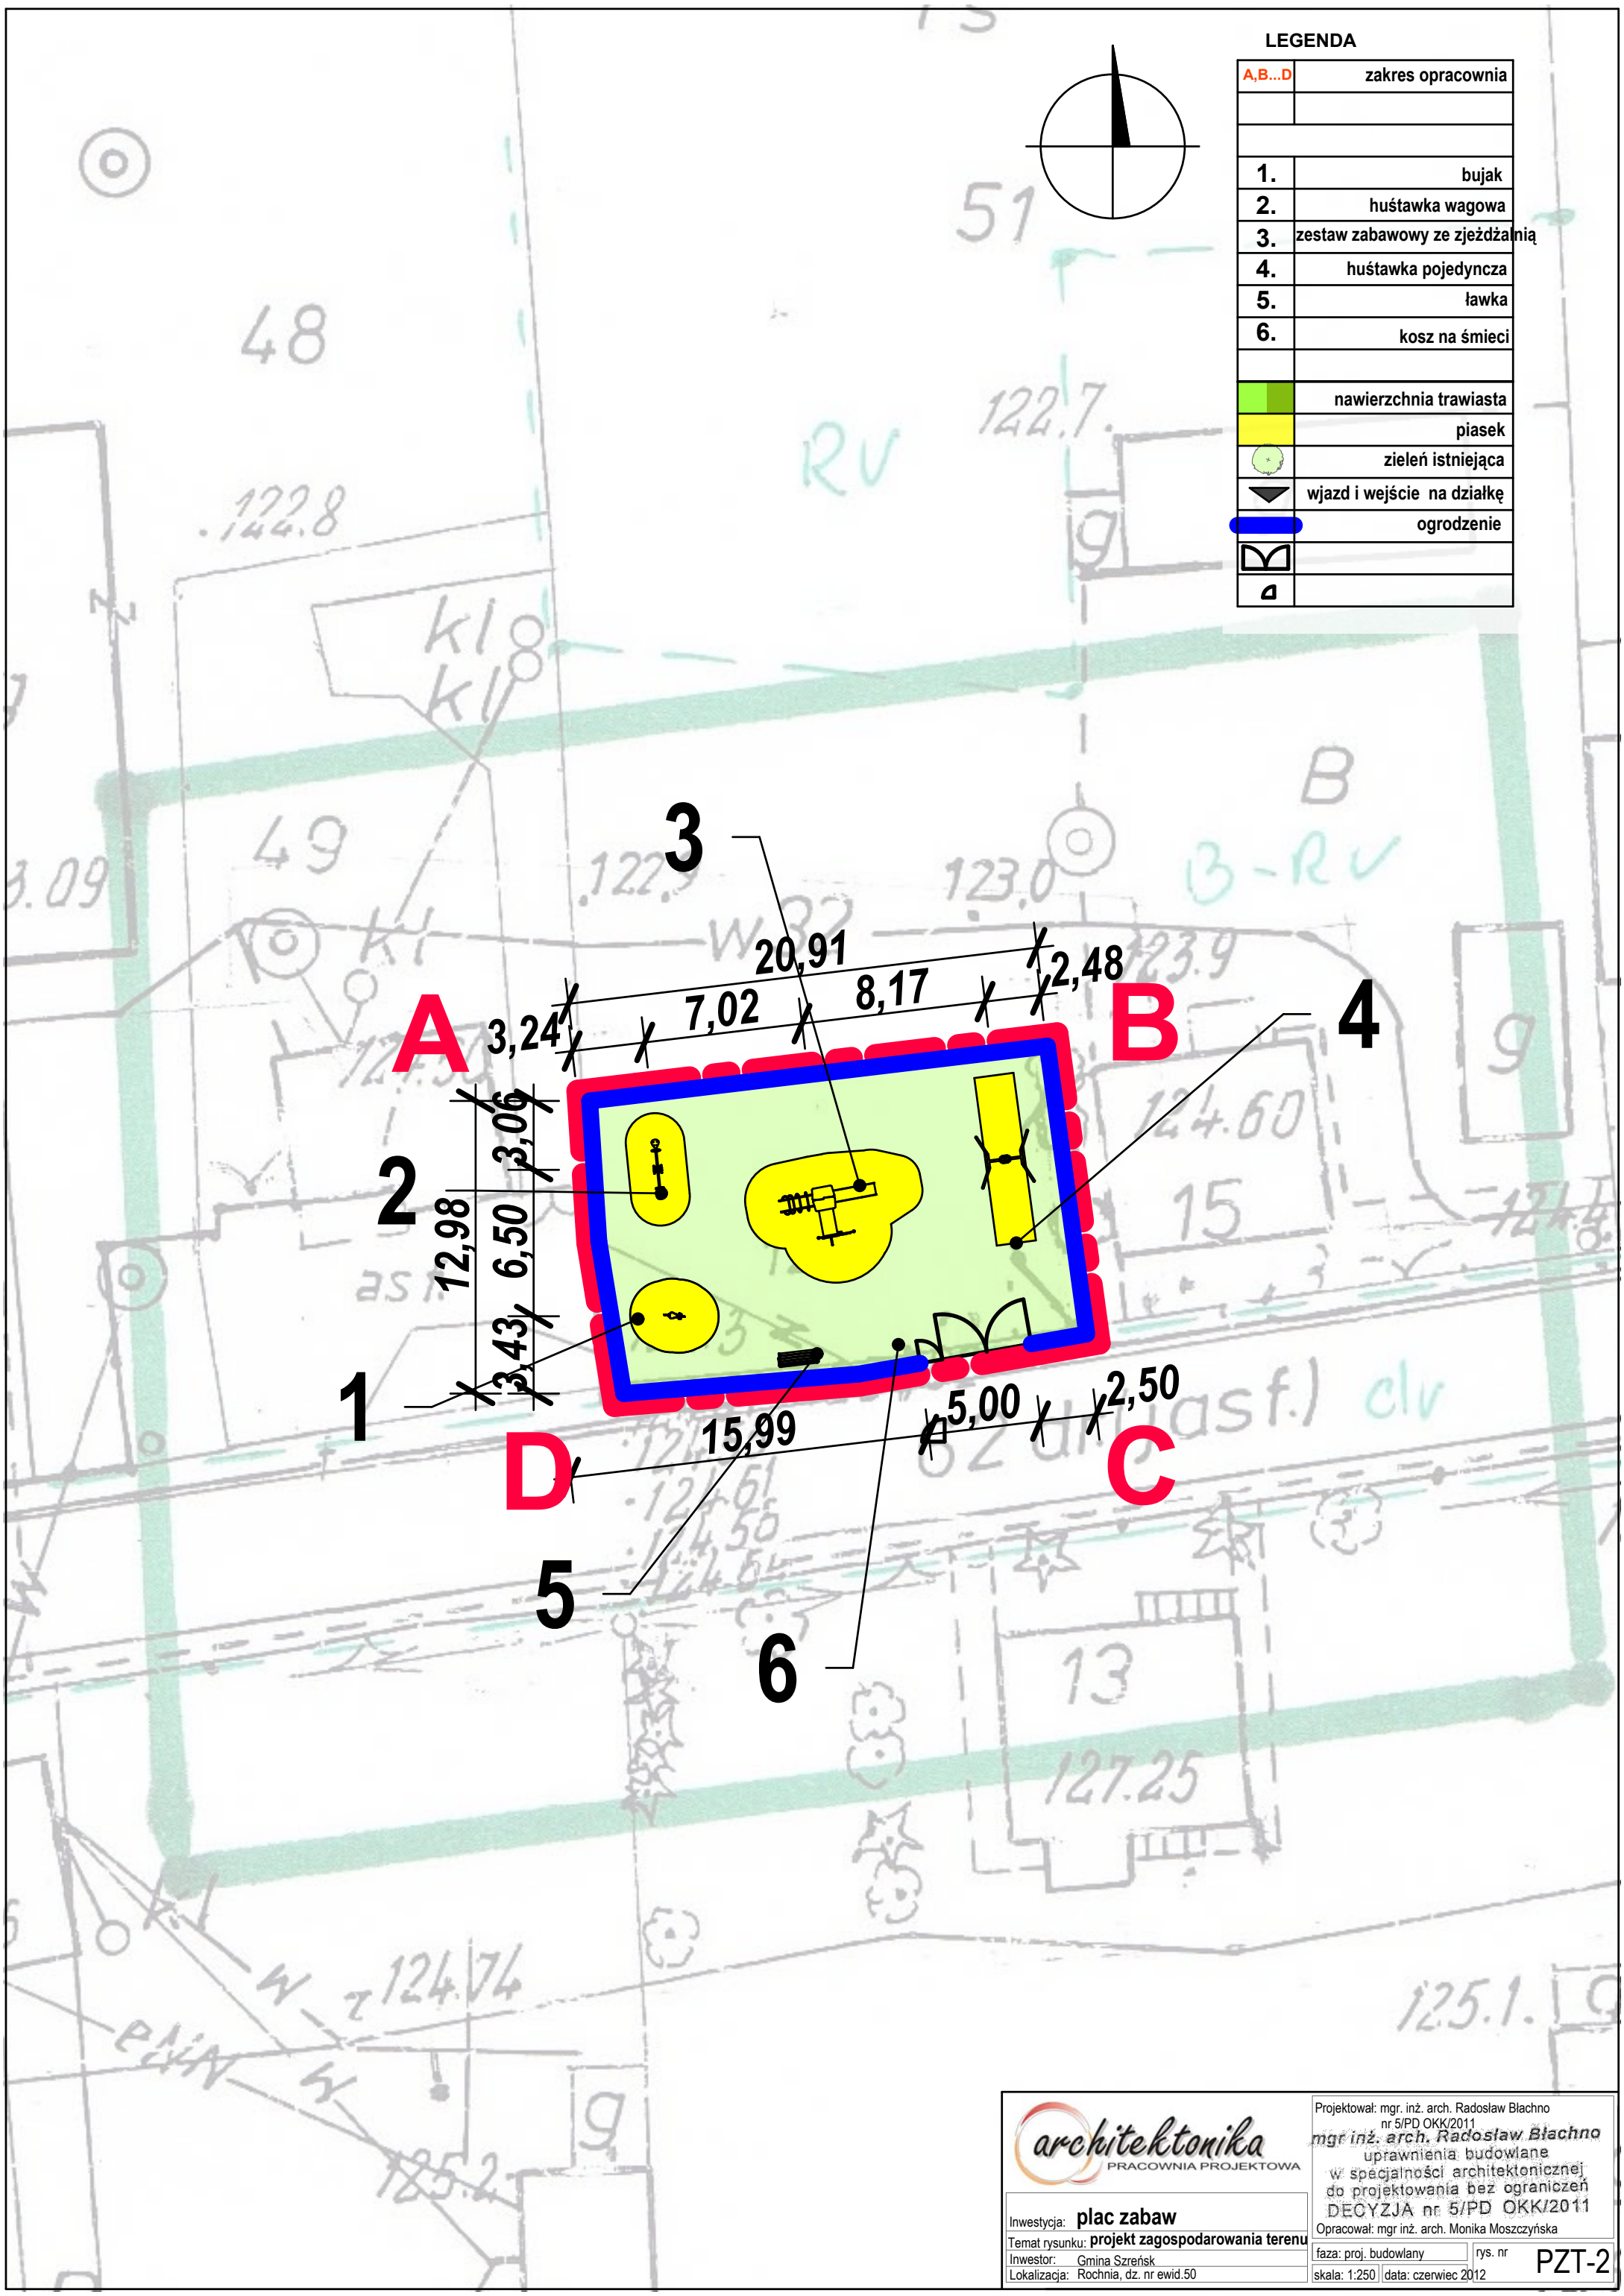

Inwestycja:	**plac zabaw**
Temat rysunku:	**projekt zagospodarowania terenu**
Inwestor:	Gmina Szreńsk
Lokalizacja:	Rochnia, dz. nr ewid.50

architektonika PRACOWNIA PROJEKTOWA

Projektował: mgr. inż. arch. Radosław Błachno
nr 5/PD OKK/2011
mgr inż. arch. Radosław Błachno
uprawnienia budowlane
w specjalności architektonicznej
do projektowania bez ograniczeń
DECYZJA nr 5/PD OKK/2011
Opracował: mgr inż. arch. Monika Moszczyńska

faza: proj. budowlany	rys. nr	PZT-2
skala: 1:250	data: czerwiec 2012	