

**Legenda:**

- projektowana nawierzchnia bitumiczna
- projektowany chodnik z kostki brukowej "6" szarej
- projektowane pobocze żwirowe
- istniejący krawężnik
- projektowane obrzeże betonowe
- projektowana krawędź jezdni
- projektowana krawędź poboczy
- projektowana bariera energochłonna
- projektowany krawężnik
- projektowany parking z kostki brukowej "8"


**Treść niniejszej mapy jest identyczna z mapą do celów projektowych przyjętą do zasobów w dniu 30.09.2011 pod nr KERG 2148-45/2011**

W-3 0+206,20	
X= 5808183.63	Y= 4510780.04
R=220	α=5,8553°
PW	m 10,12
SW	m 0,23
PSK	m 20,23
ΔI	m 0,01
P <sub>w</sub> =P <sub>s</sub>	m 0,00
i	% 2 \

W-2 0+120,95	
X= 5808194.29	Y= 4510695.47
R=870	α=2,1817°
PW	m 14,91
SW	m 0,13
PSK	m 29,82
ΔI	m 0,00
P <sub>w</sub> =P <sub>s</sub>	m 0,00
i	% 2 \

W-1 0+073,87	
X= 5808201.83	Y= 4510649.00
R=430	α=2,0891°
PW	m 7,08
SW	m 0,06
PSK	m 14,11
ΔI	m 0,01
P <sub>w</sub> =P <sub>s</sub>	m 0,00
i	% 2 \

W-4 0+273,70	
X= 5808168.89	Y= 4510845.93
R=100	α=39,5740°
PW	m 32,12
SW	m 5,03
PSK	m 62,16
ΔI	m 2,08
P <sub>w</sub> =P <sub>s</sub>	m 0,30
i	% 4,00

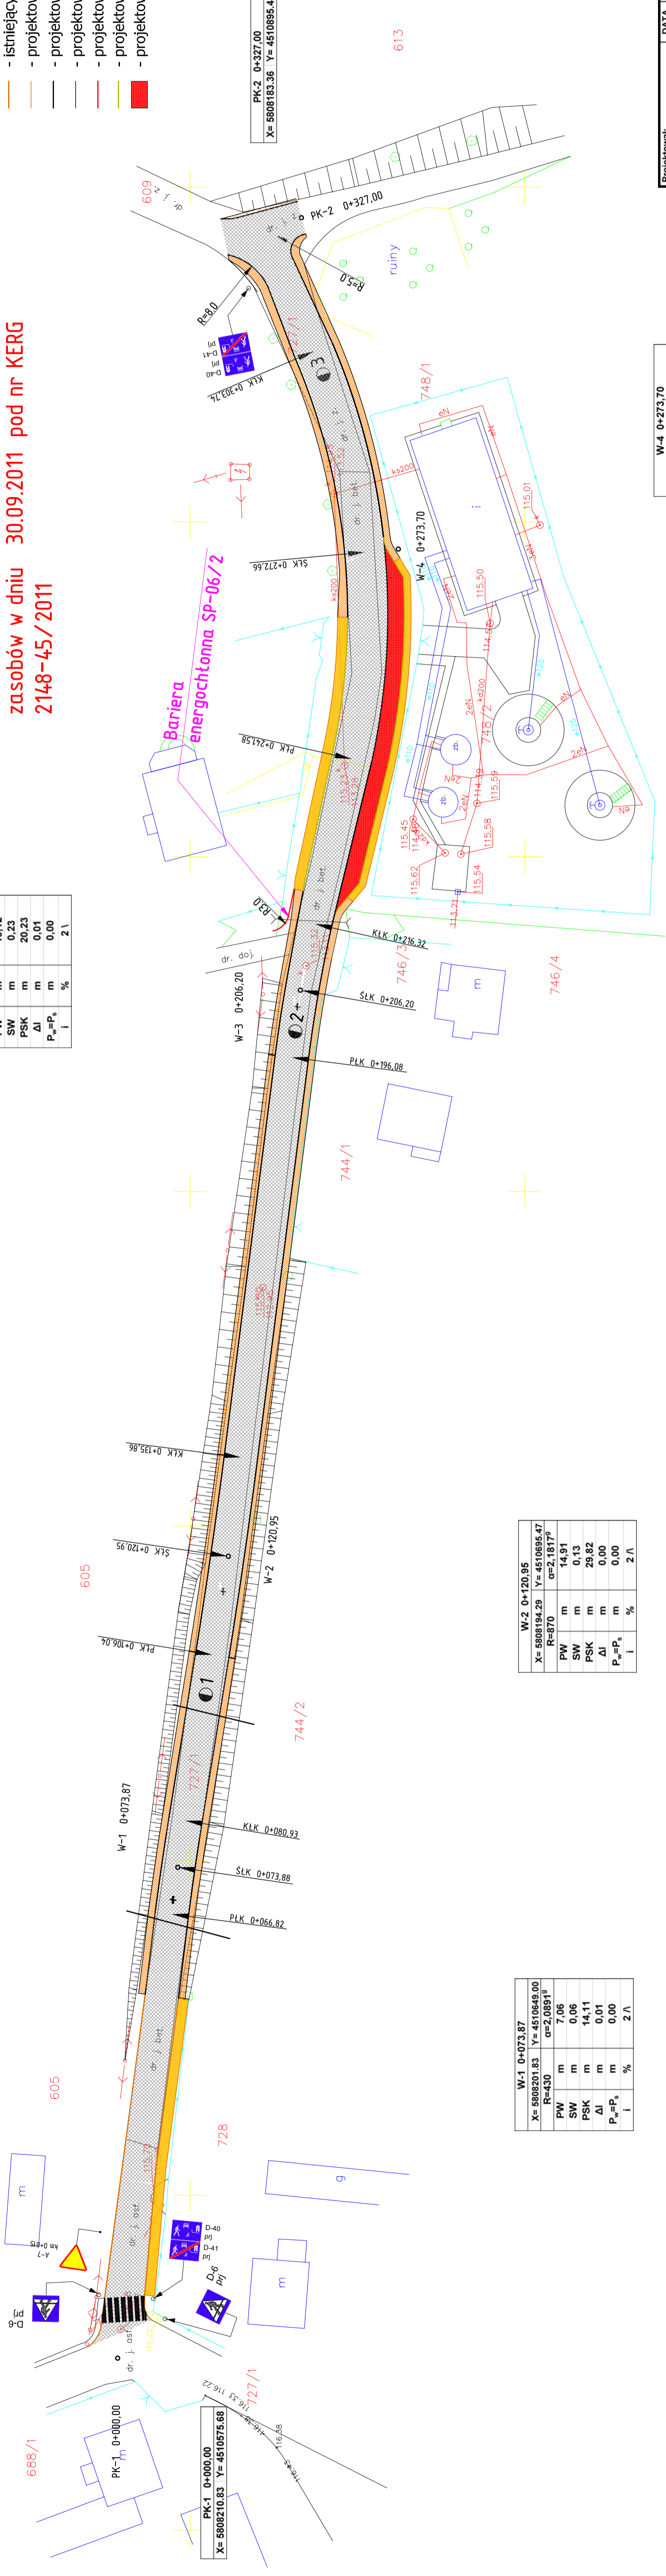

PK-1 0+000,00	
X= 5808210.83	Y= 4510575.68

PK-2 0+327,00	
X= 5808183.36	Y= 4510895.43

Projekował: mgr inż. Andrzej Dusznicki upr. Nr 7542/Cie-10/194	DATA 09.11r.	Nazwa obiektu: Przebudowa drogi gminnej –ul. Parkowa w Szreńsku od km 0+000,00 do km 0+327,00
Pracownia projektowa: USŁUGI PROJEKTOWE Andrzej Dusznicki ul. Wacławowa 10, 06-500 Mińsk tel. 0231645-44-98, tel.kom. 0 602 282 840 NIP 569-102-19-05 REGON 130231285		Inwestor: Gmina Szreńsk 06-550 Szreńsk, pl. Kanoniczny 10
Skala: 1:500		Nr rys.: 1