


Przekroje poprzeczne drogi w m.Szreńsk ul. Parkowa
od km 0+000,00 do km 0+327,00
skala 1:100

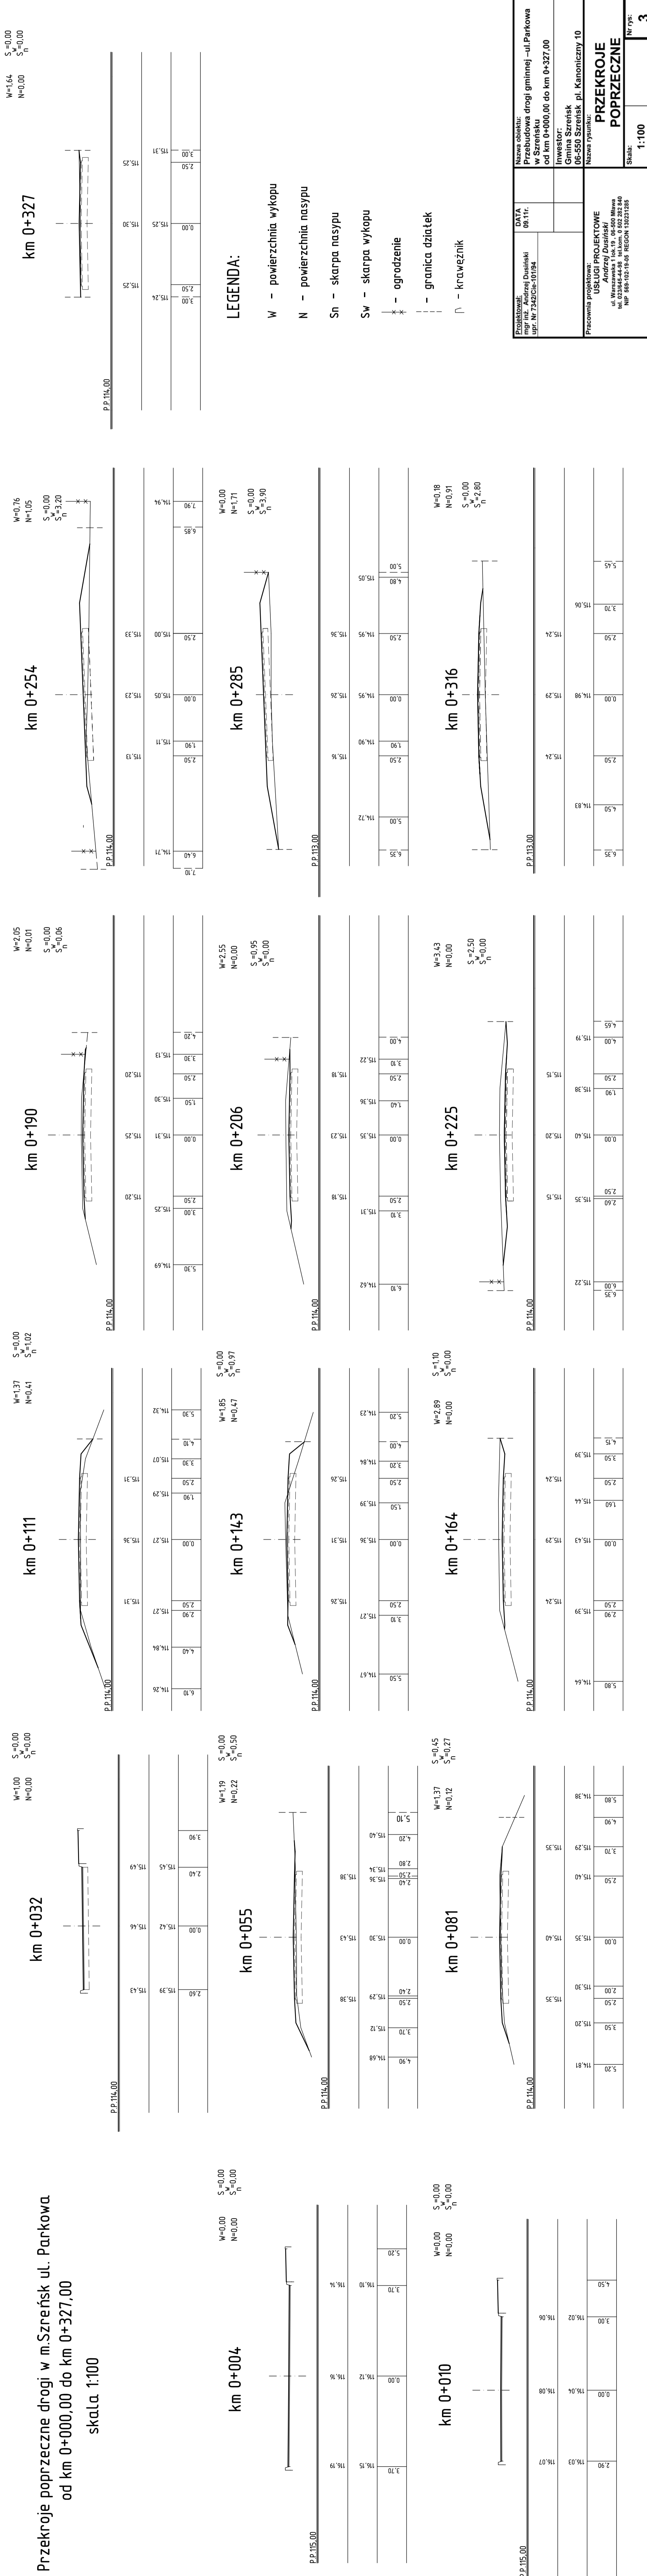

LEGENDA:

- W - powierzchnia wykopu
- N - powierzchnia nasypu
- Sn - skarpa nasypu
- Sw - skarpa wykopu
- X - ogrodzenie
- - granica działek
- ∩ - krawężnik

		Investor: Gmina Szreńsk 06-550 Szreńsk pl. Kanoniczny 10
Nr DYC: PRZEKROJE POPZRZECZNE		Nr DYC: 3