


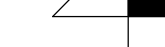

 
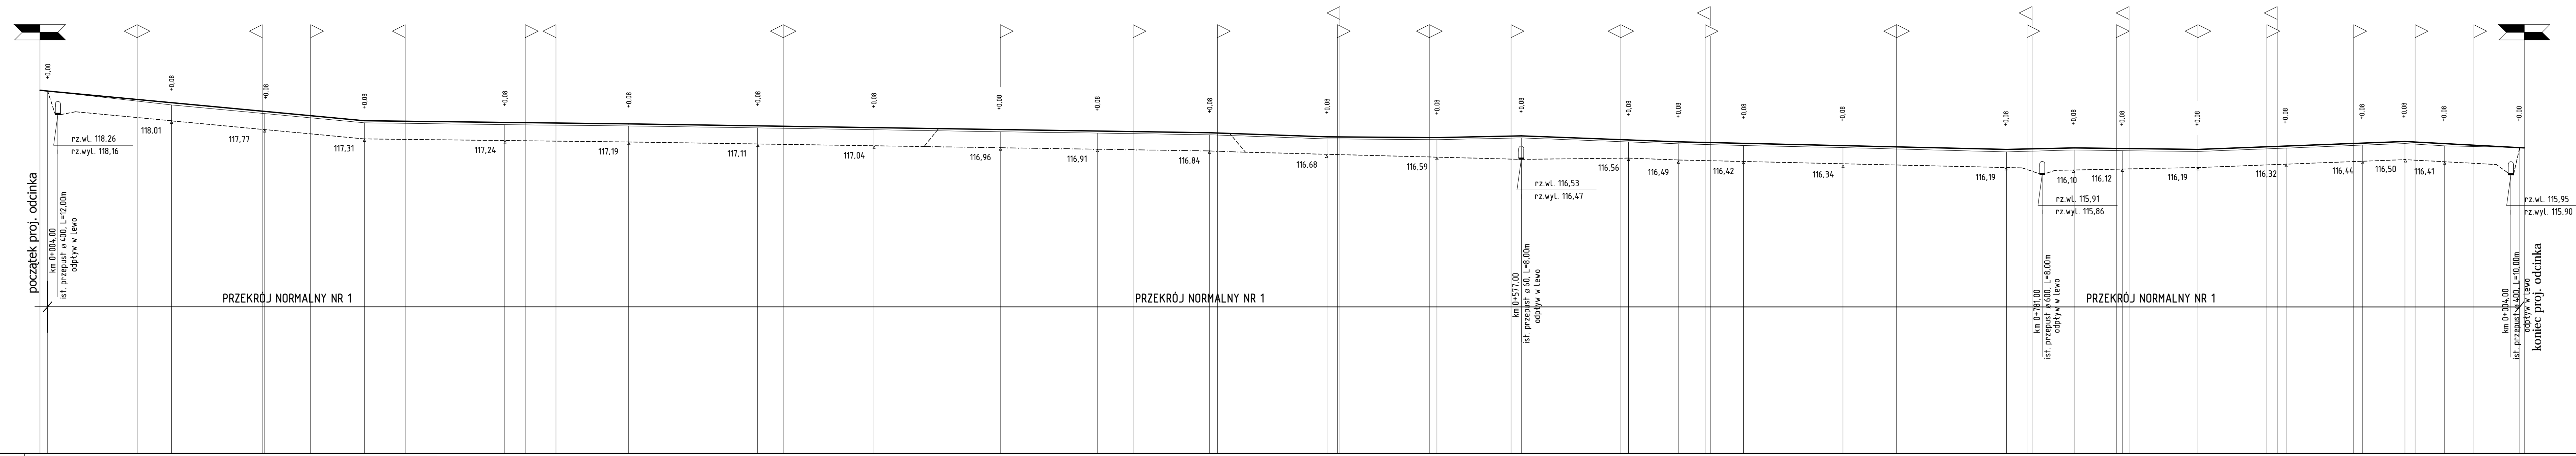
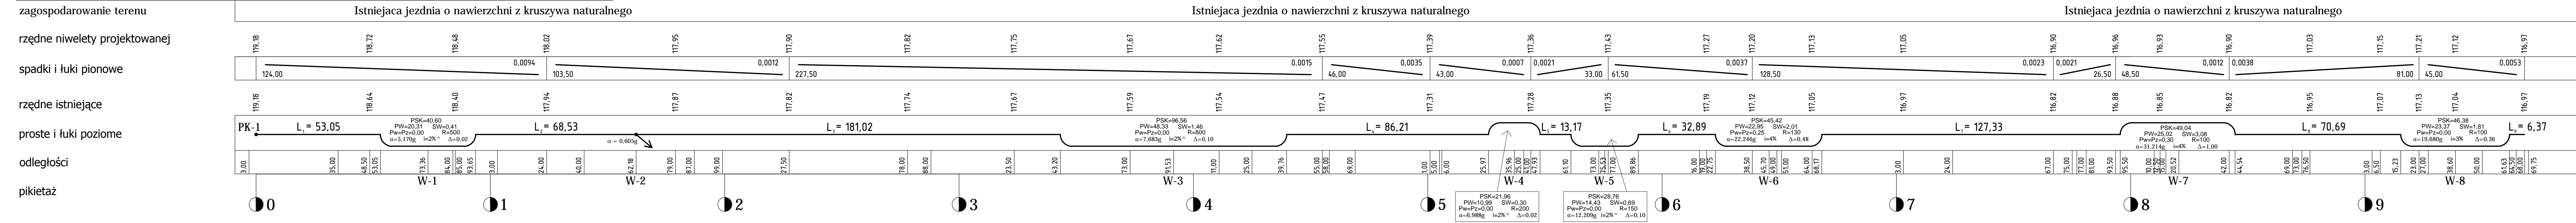



LEGENDA

-  - niweleta projektowana
-  - niweleta istniejąca
-  - skrzyżowanie
-  - zjazd typ 1
-  - ist. rów obustronny
-  - ist. rów prawostronny



P.P. 105,00m n.p.m.

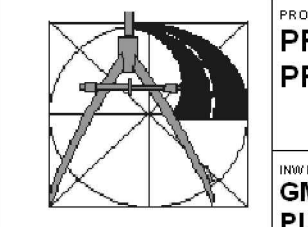

	PROJEKT PRZEBUDOWA DRUGI GMINNEJ W MIEJSCOWOŚCI PRZYCHÓD OD KM 0+000,00 DO KM 0+968,00		
	INWESTOR GMINA SZREŃSK PLAC KANONICZNY 10. 06-550 SZREŃSK		
TO PROJEKT TOMASZ DUSIŃSKI 08-50 MAJKA UL. KRZYWOSTAWA 10 BACZYŃSKO 15-000 TEL. 504 222 144 NIP 565-185-18-05 REGON 14279041	STUDIUM PROJEKT BUDOWLANY	BRANŻA DROGOWA	SKALA 1:100/1000
PRACOWNIK PRZECIĄG		RYSUNEK PRZECIĄG	NUMER RYSUNKU 2
PRACOWNIK MGR INŻ. ANDRZEJ DUSIŃSKI ulf. ul. 73 WJCIE-101/94 PIIB MAZB/D/1532/01	OPRACOWAL MGR INŻ. TOMASZ DUSIŃSKI		
DATA CZERWIEC 2016 R.	PODPIS	PODPIS	DATA