






# LEGENDA


-  PODJAZDY DO POSESJI
-  TRAWNIKI
-  CHODNIKI Z KOSTKI BETONOWEJ
-  STREFA SKRZYŻOWANIA ULIC
-  J.ASF NAWIERZCHNIE ASFALTOWE

**POWIATOWY ZARZĄD DRÓG W MŁAWIE**  
 Poświadcza się zgodnie niniejszego projektu  
 z oryginałem Decyzji nr .....  
 z dnia .....

Projekt zapiniowano:  
 - pozytywnie  
 - negatywnie  
 - z uwagami

Mława, dnia 8.03.2014 r.

**P.O. KIEROWNIKA**  
 mgr inż. *Piotr Kowalski*

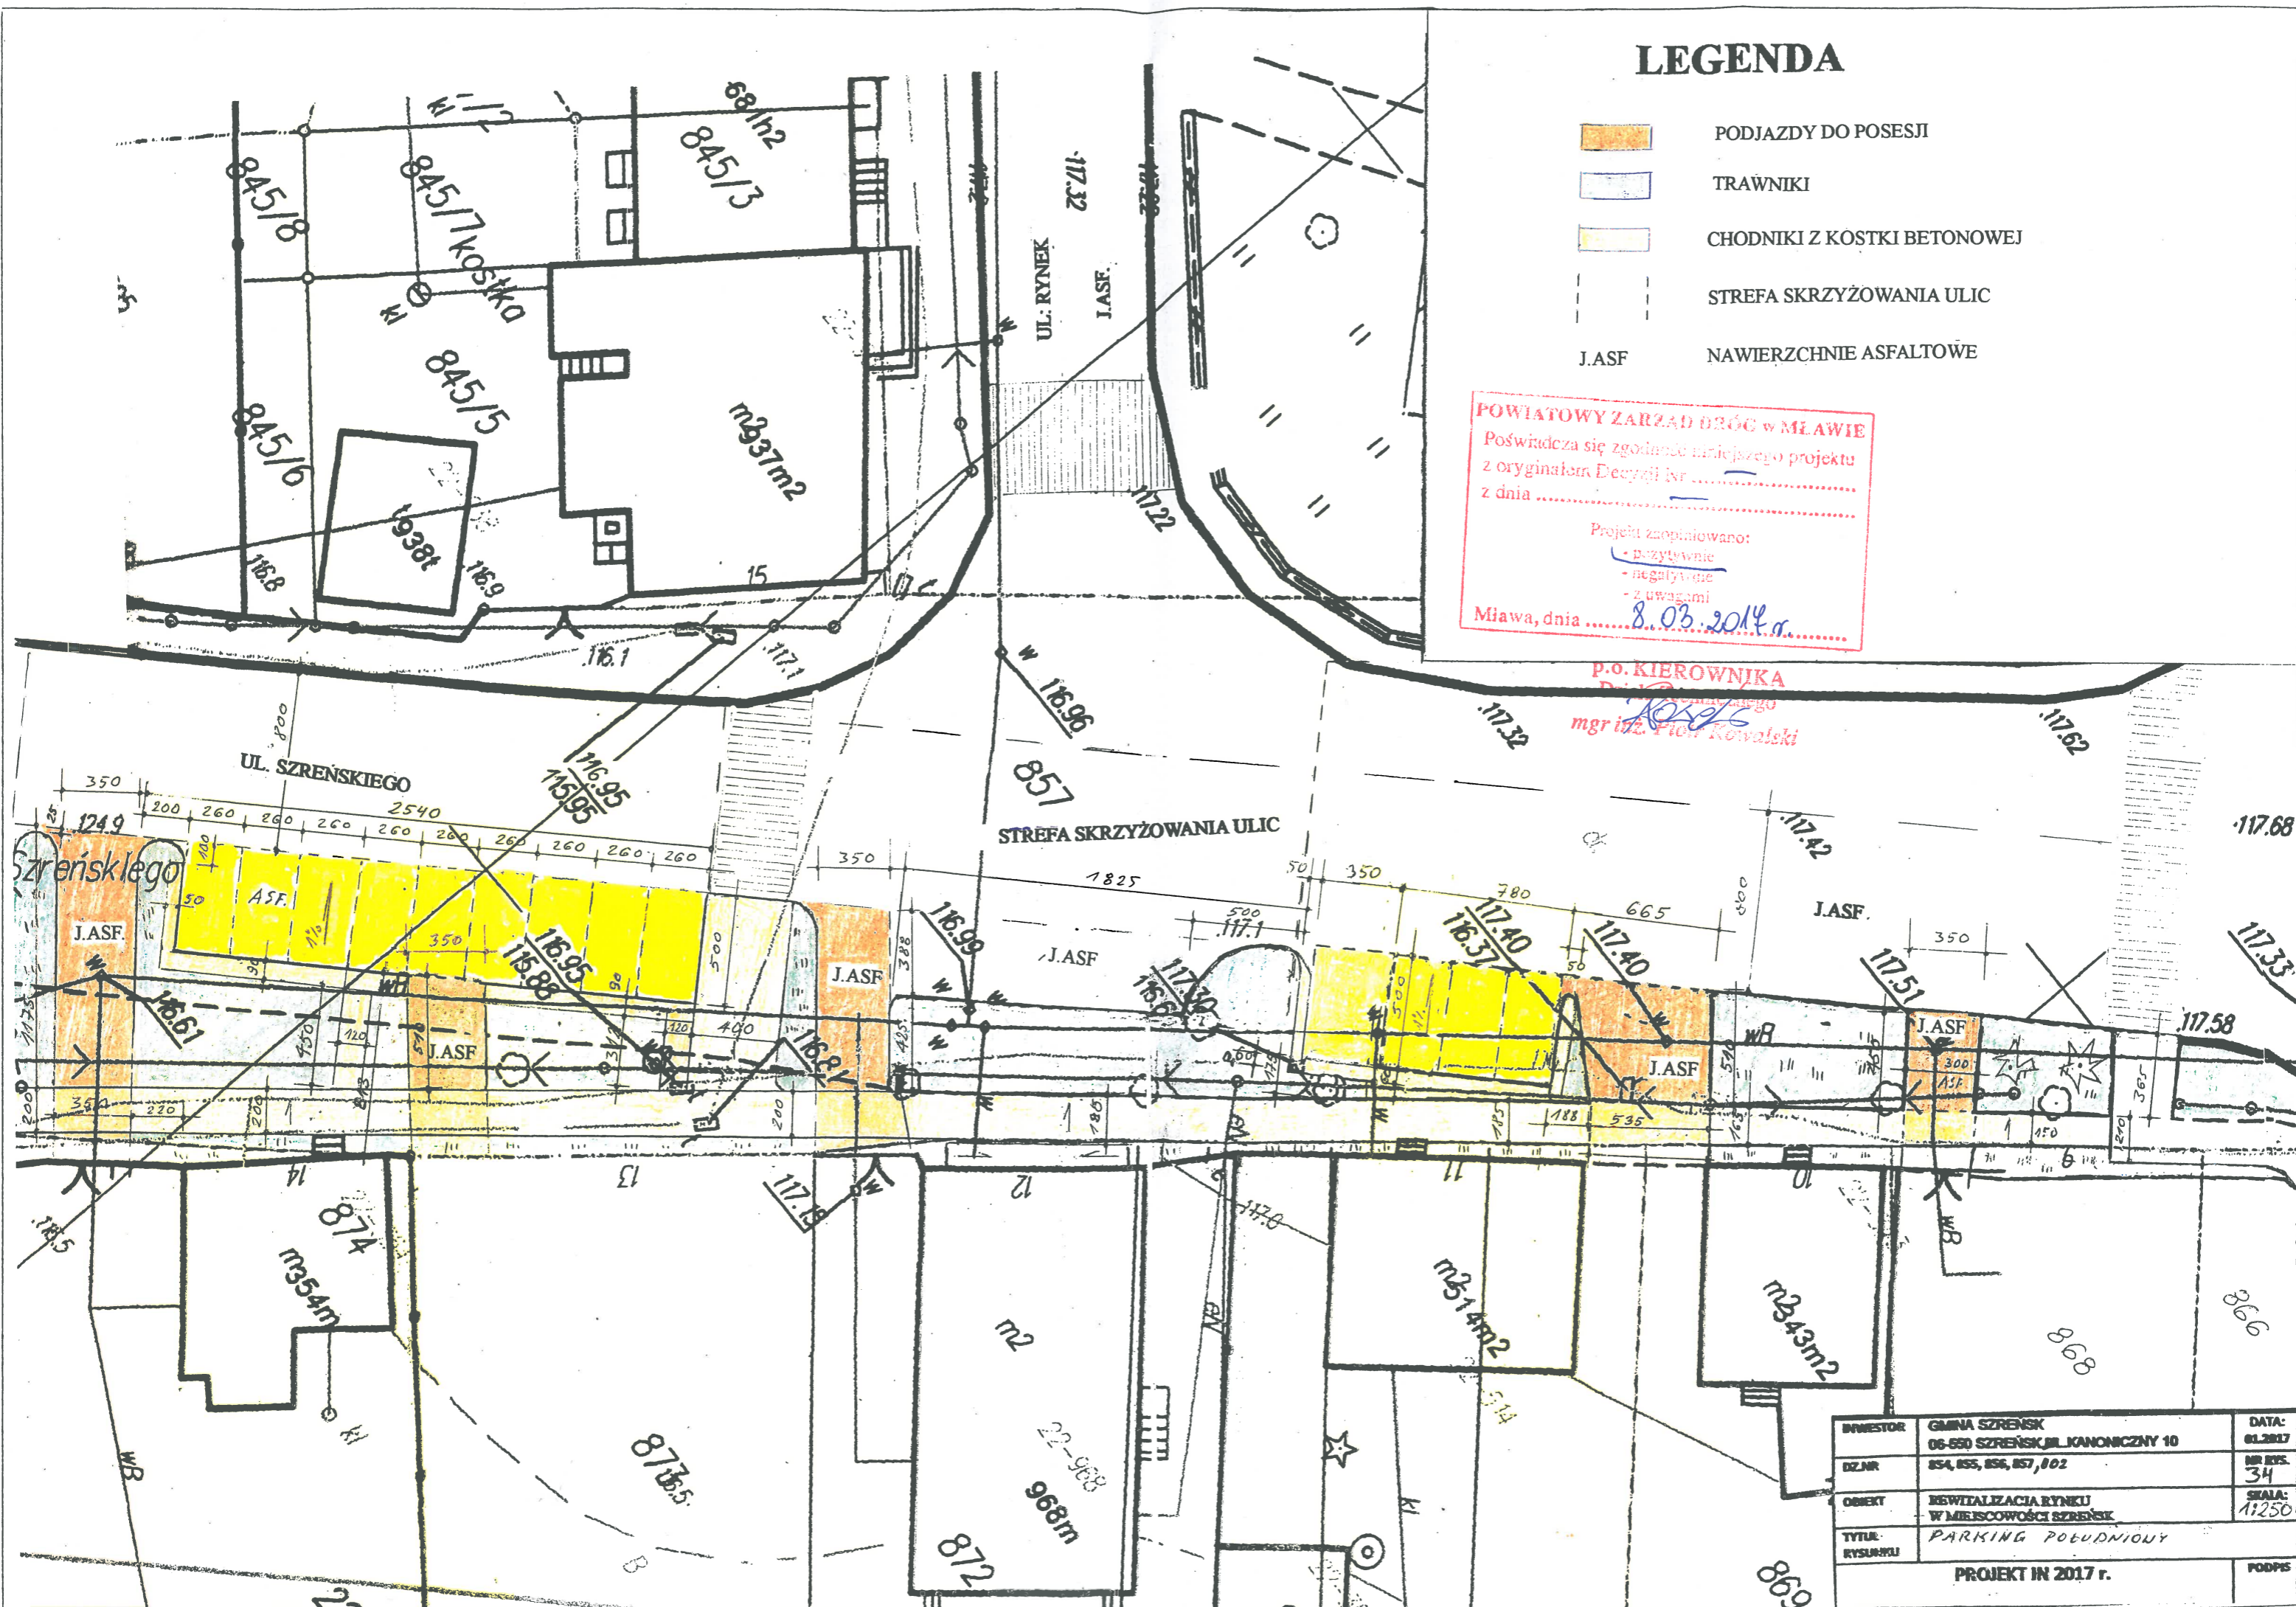

INWESTOR	GMINA SZREŃSK 06-650 SZREŃSK, UL. KANONICZNY 10	DATA:	01.2017
DZ.NR	854, 855, 856, 857, 862	NR KRS	34
OBIEKT	REWITALIZACJA RYNKU W MIEJSCOWOŚCI SZREŃSK	SKALA:	1:1250
TYTUL RYSUNKU	PARKING POŁUDNIOWY		PODPIS
PROJEKT IN 2017 r.			