

**MAPA
Sytuacyjno-wysokościowa
DO CELÓW PROJEKTOWYCH**

SKALA 1: 1000
ARK. NR: 242.342.251
OBREB: 141307_2.0024 ZŁOTOWO
GMINA: 141307_2 SZREŃSK

Mapa wykonana przez:
Usługi Geodezyjne sp. z o.o.
06-500 Mława ul. Warszawska 1/8
geodeta mgr inż. Leszek Rynkowski (nr upr. 16953)
Mława dn. 2012-05-30

GEODETA UPRAWNIONY
mgr inż. Leszek Rynkowski
06-500 Mława, ul. Polna 22B
tel. 608 436 382
Nr upr. 16953


KERG: 2148-18/2012
Dz. Zam. 2928/2012
Układ współrzędnych: 65 strefa 2
Układ wysokości: Kronstadt
Aktualizacji mapy dokonano w obszarze oznaczonym kolorem zielonym w dniu 2012-05-28.

**Zgodnie z rozporządzeniem MSWiA z dnia 09.11.2011r. (Dz. U. 263 poz.1572)
(W sprawie standardów technicznych wykonywania geodezyjnych pomiarów
granicznych przedmiotowej pobrano z PZGIK. Położenie punktów
granicznych nie spełnia wymaganej dokładności umożliwiającej
lokalizację budynku w odległości 4.0m i bliżej.
Użytki wniesiono zgodnie z mapą ewidencyjną.
Na podstawie badania Księgi Wiecystej ustalono,
że działka nie jest obciążona służebnością.**

Nie wyklucza się istnienia w terenie innych nie wykazanych na niniejszej mapie urządzeń podziemnych, które nie były zgłoszone do inwentaryzacji, lub o których brak jest informacji w instrykcjach branżowych

STAROSTWO POWIATOWE w MŁAWIE

GEODETA UPRAWNIONY
mgr inż. Leszek Rynkowski
06-500 Mława, ul. Polna 22B
tel. 608 436 382
Nr upr. 16953

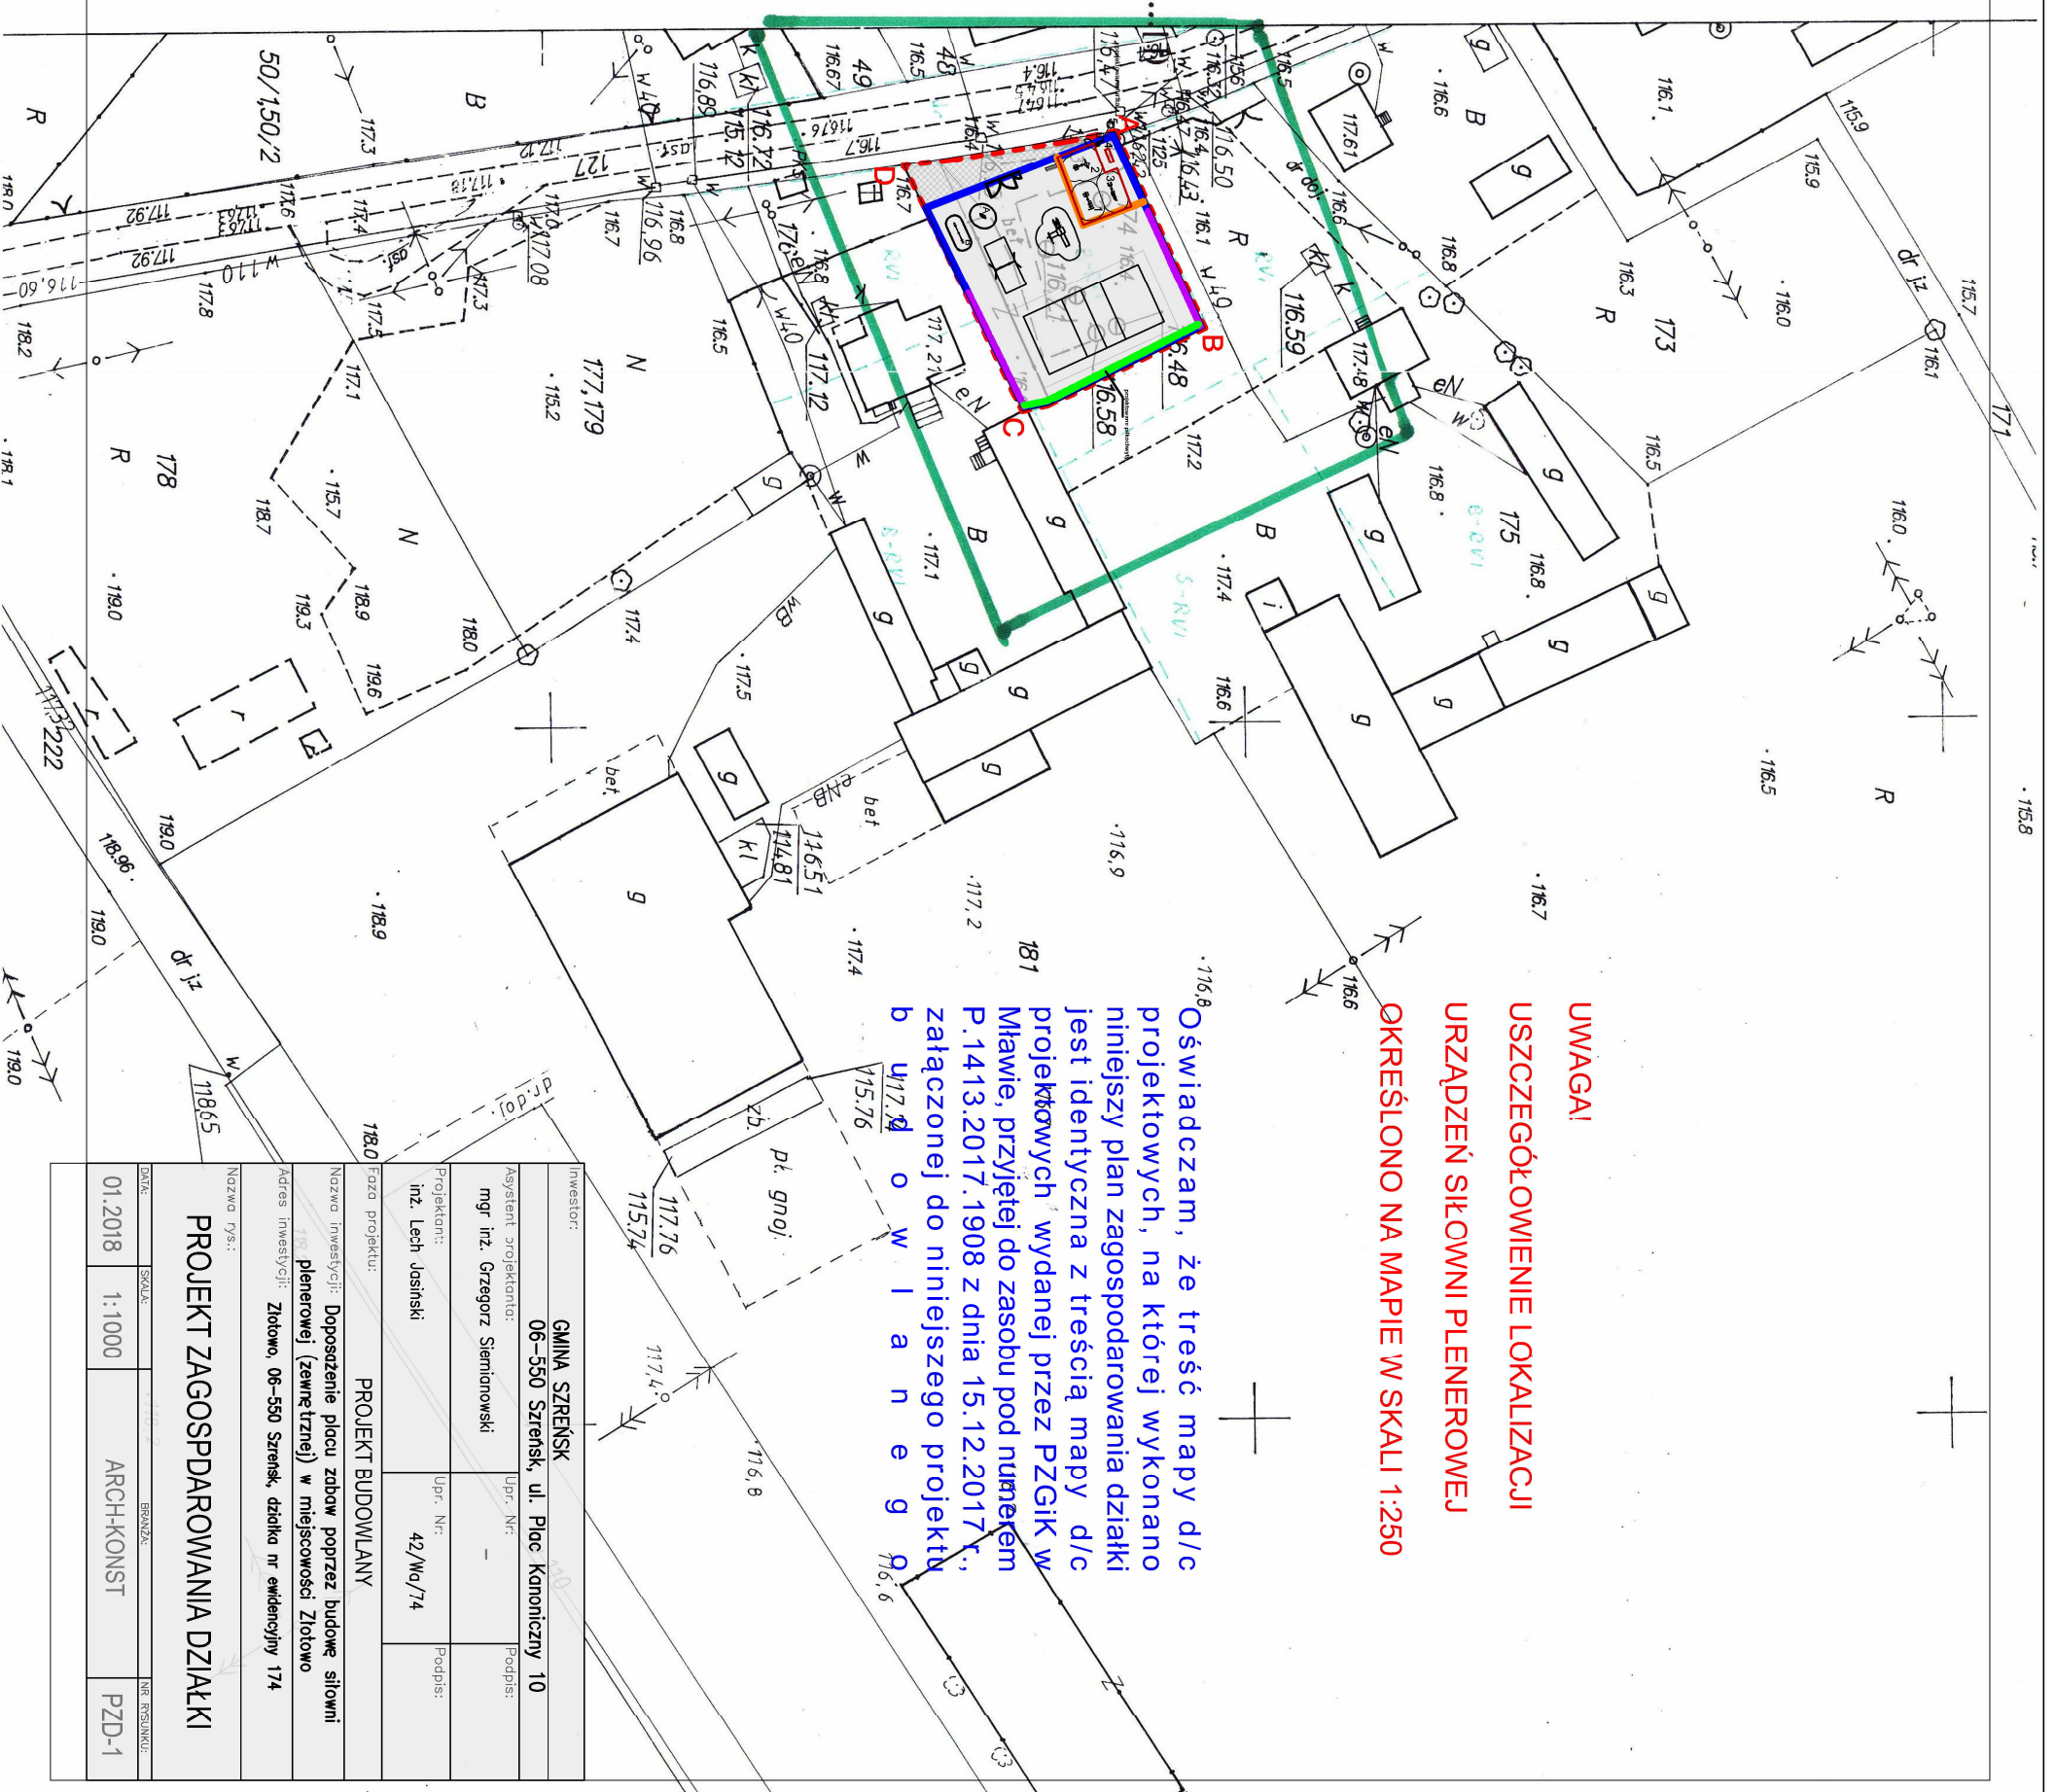

UWAGA!
USZCZEGÓLOWIENIE LOKALIZACJI
URZĄDZEŃ SIŁOWNI PLENEROWEJ
OKREŚLONO NA MAPIE W SKALI 1:250

Oświadczam, że treść mapy d/c projektowych, na której wykonano niniejszy plan zagospodarowania działki jest identyczna z treścią mapy d/c projektowych wydanej przez PZGIK w Mławie, przyjętej do zasobu pod numerem P.1413.2017.1908 z dnia 15.12.2017r., załączonej do niniejszego projektu b u d o w l a n e g o

Investor:		GMINA SZREŃSK	
Asystent projektanta:		06-500 Szreńsk, ul. Plac Kanoniczny 10	
mgr inż. Grzegorz Serniowski		Upr. Nr. -	
Projektant:		Podpis:	
inż. Lech Jasinski		42/Nd/74	
Faza projektu:		Podpis:	
PROJEKT BUDOWLANY		Podpis:	
Nazwa inwestycji: Doposażenie placu zabow poprzez budowe silowni plenerowej (zawretrznej) w miejscowosci Zlotowo			
Adres inwestycji: Zlotowo, 06-550 Szreńsk, dzialka nr ewidencyjny 174			
Nazwa rys.: PROJEKT ZAGOSPARDAROWANIA DZIAŁKI			
Data:		01.2018	
Skala:		1:1000	
BRANŻA:		ARCH-KONST	
INSTRUKCJA:		PZD-1	