


MAPA POGLĄDOWA PROJEKTOWANEJ TRASY WODOCIĄGU ŻYRWINY - ROMANIUKI - SŁOBÓDKA

SZKIC NUMERACJI ARKUSZY

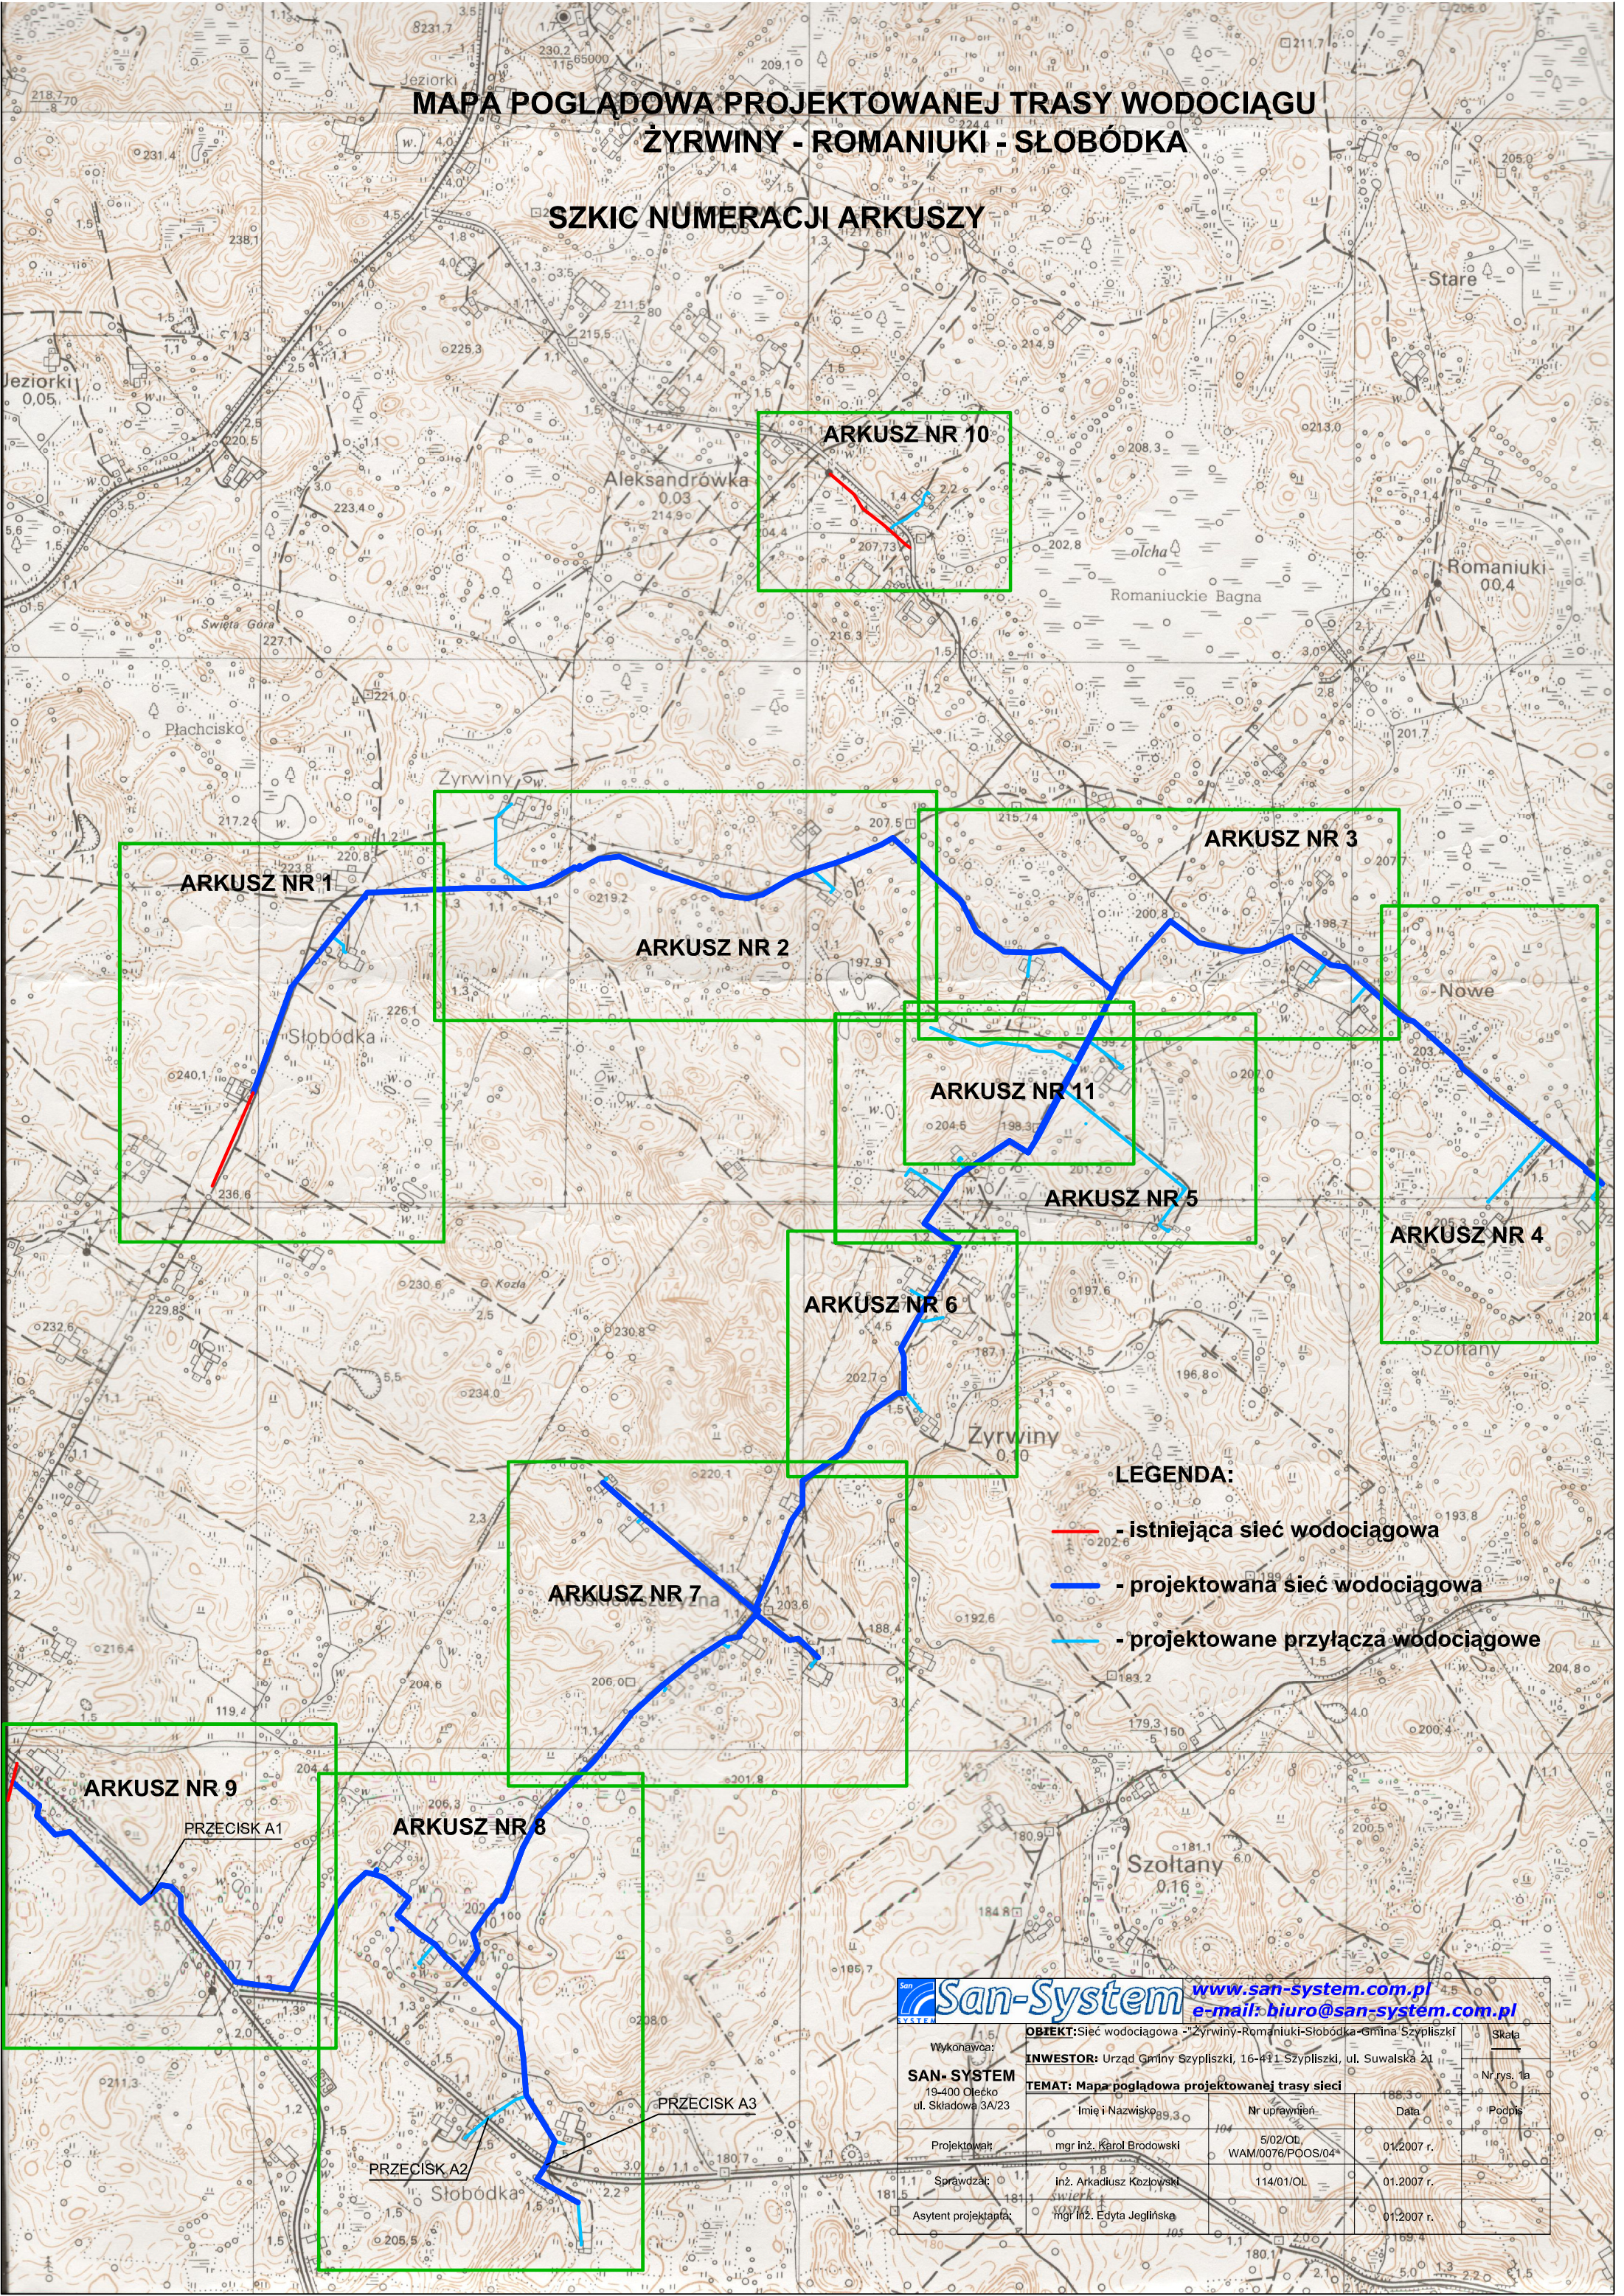

LEGENDA:

- - istniejąca sieć wodociągowa
- - projektowana sieć wodociągowa
- - projektowane przyłącza wodociągowe

San-System www.san-system.com.pl
e-mail: biuro@san-system.com.pl

Wykonawca: SAN-SYSTEM 19-400 Olecko ul. Składowa 3A/23	OBIEKT: Sieć wodociągowa - Żyrwiny-Romaniuki-Słobódka-gmina Szypliszki	Skala
Projektował: mgr inż. Karol Brodowski	INWESTOR: Urząd Gminy Szypliszki, 16-411 Szypliszki, ul. Suwalska 21	Nr rys. 1a
Sprawdzał: inż. Arkadiusz Kozłowski	TEMAT: Mapa poglądowa projektowanej trasy sieci	Data
Asyent projektanta: mgr inż. Edyta Jeglińska	Imię i Nazwisko	Podpis
	Nr uprawnień	
	5/02/OL WAM/0076/POOS/04	01.2007 r.
	114/01/OL	01.2007 r.
		01.2007 r.