MIEJSCOWY PLAN ZAGOSPODAROWANIA PRZESTRZENNEGO CZĘŚCI OBRĘBU SZELMENT GMINA SZYPLISZKI

HIPSOMETRIA ZAŁĄCZNIK NR 1

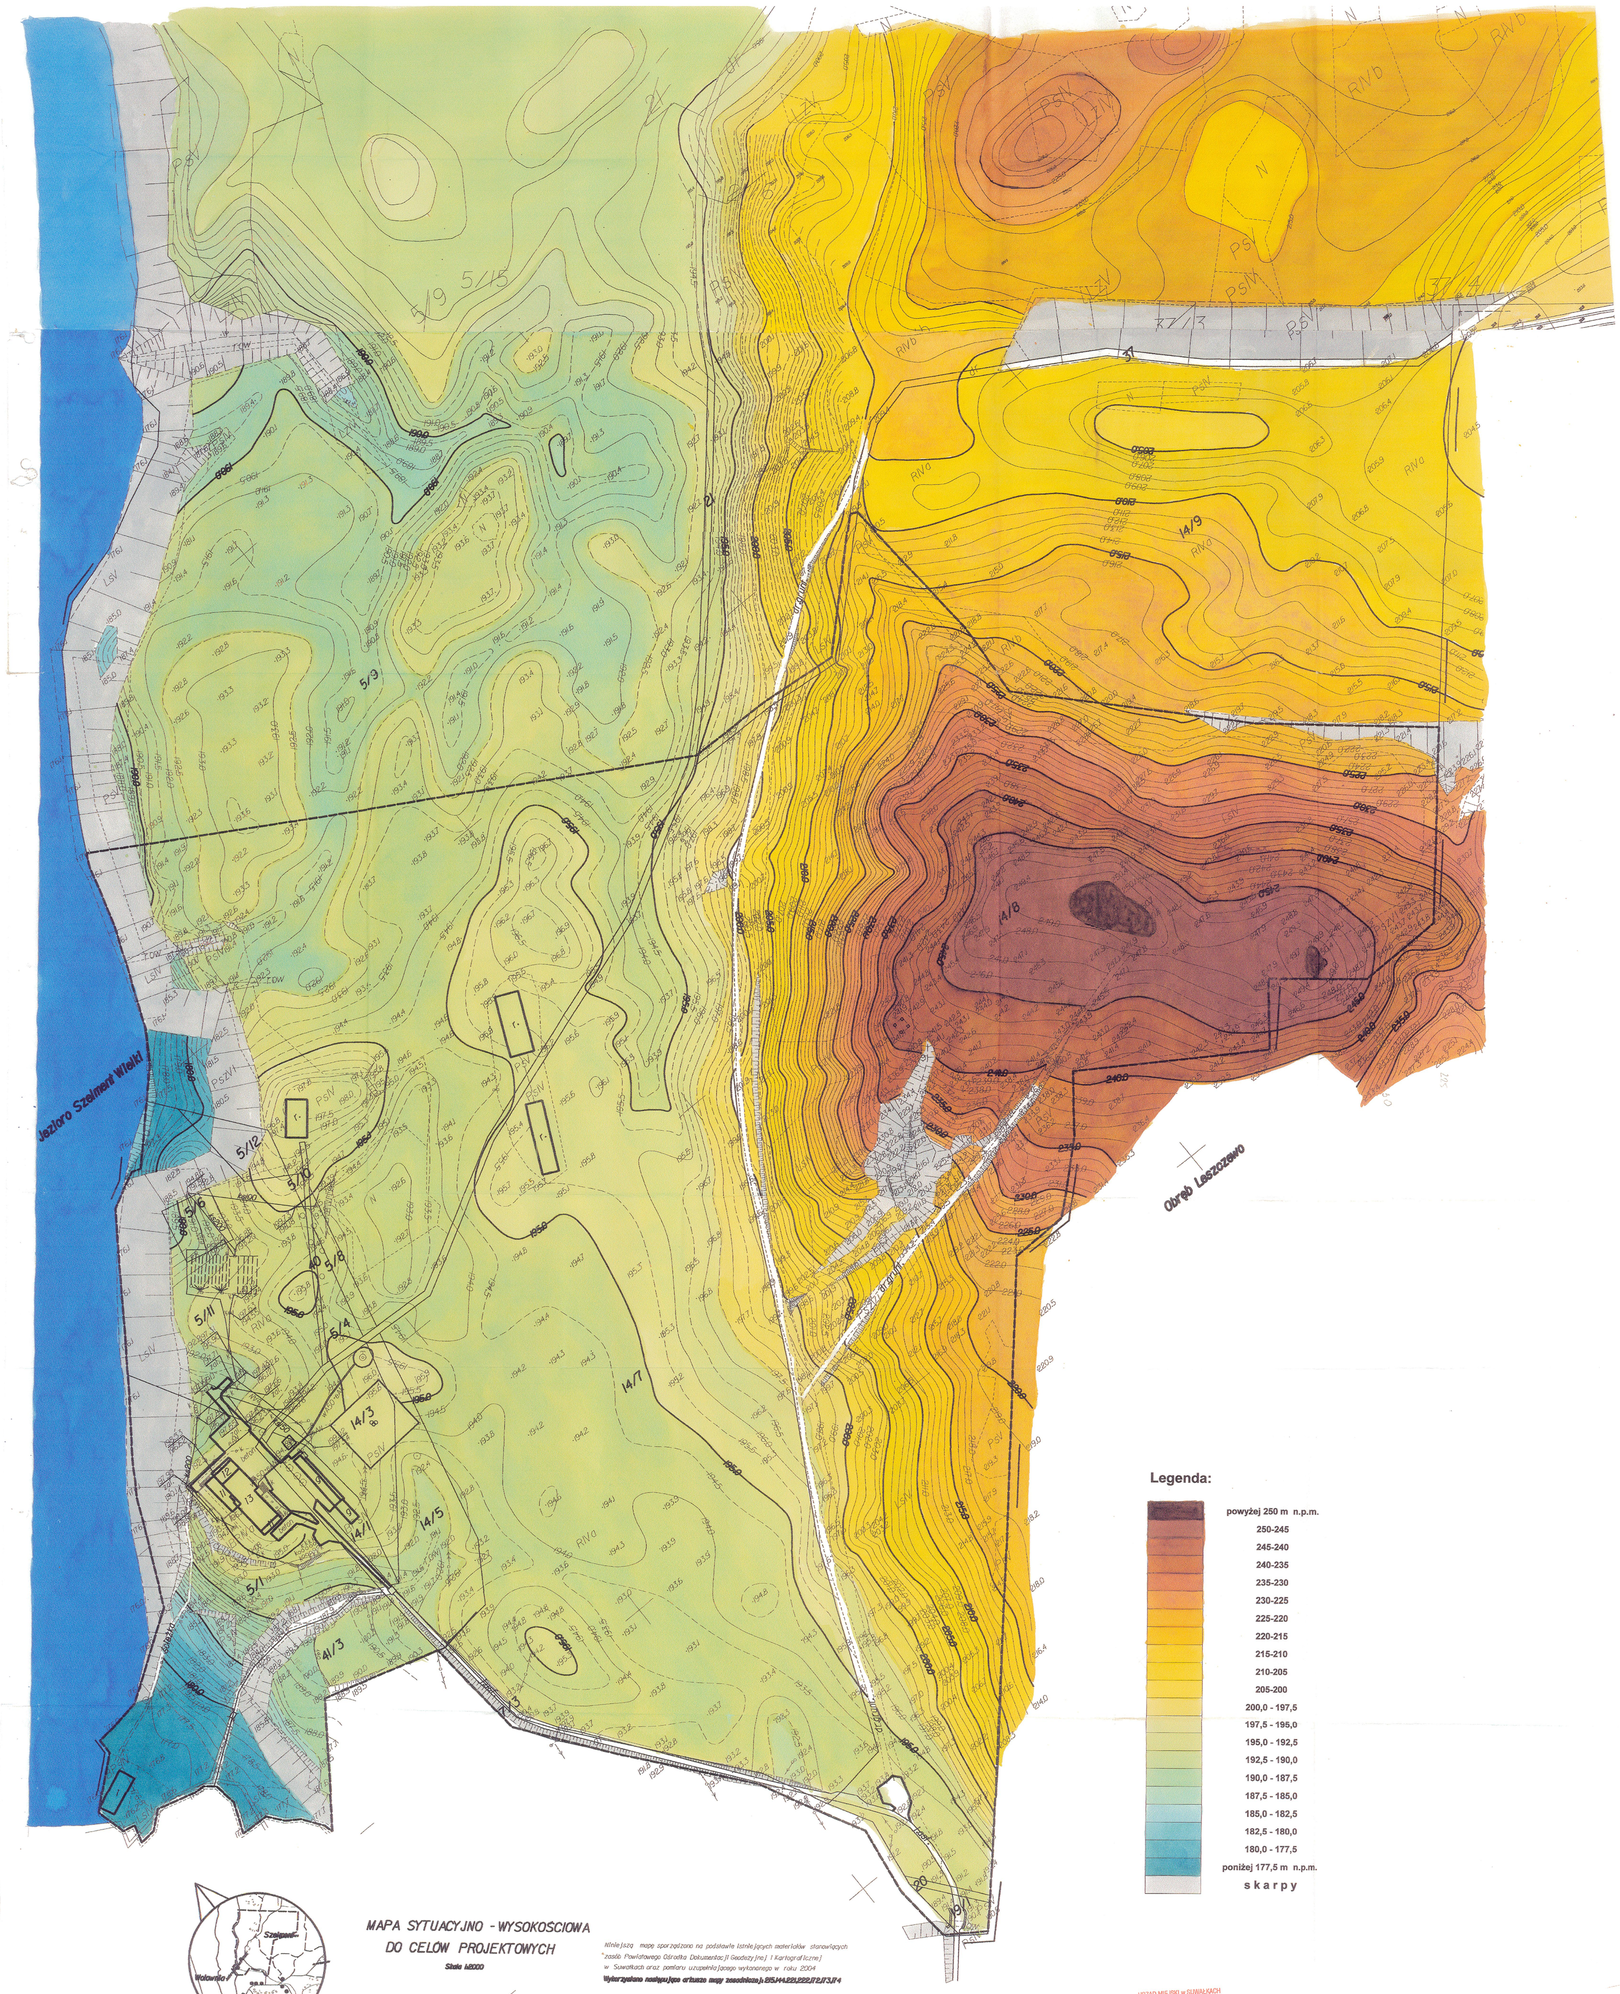

MAPA SYTUACYJNO - WYSOKOŚCIOWA
DO CELÓW PROJEKTOWYCH

Skala 1:2000

Województwo : podlaskie
Powiat : suwalski
Gmina : Szypliszki
Obręb : Szelment

Niniejszą mapę sporządzono na podstawie istniejących materiałów stanowiących zasób Powiatowego Ośrodka Dokumentacji Geodezyjnej i Kartograficznej w Suwałkach oraz pomiaru uzupełniającego wykonanego w roku 2004

Wykorzystano następujące arkusze mapy zasadniczej: 215.144.229,227,227,3,4

Mapa aktualna na dzień 29.10.2004r.

Wykonawca: Bożena Milewska
Nr rob. 132/2004 KERG.660-24/2003 Suwałki 15.11.2004r.

URZĄD MIEJSKI w SUWAŁKACH
WYDZIAŁ ARCHITEKTURY
I GOSPODARKI PRZESTRZENNEJ
ul. Kościuszki 45
16-400 SUWAŁKI

grudzień 2004 r.