
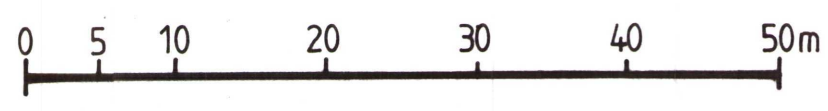


MIEJSCOWY PLAN ZAGOSPODAROWANIA PRZESTRZENNEGO części wsi RYBALNIA

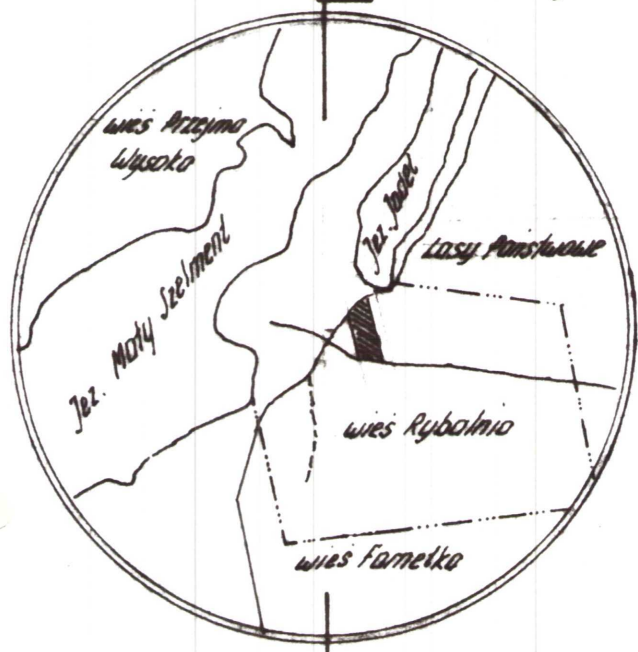

MAPA SYTUACYJNO - WYSOKOŚCIOWA

Skala 1:500

Obwód: Rybalnia

Gmina: Szypliszki

woj. suwalskie

działki nr. 31/1 i 31/2 - wł. Witold i Janina Dobrowscy
działka nr. 31/3 - wł. Władysław i Helena Kondracy
Mapa niniejsza na podstawie mapy ewidencji gruntów, aparatu technicznego nr. 673.39-23/85 oraz własnego pomiaru i cenzuru 1996r. sporządzeń geodezja uprawniony mgr inż. Ryszard Łackiewicz Suwałki dn. 20.07.1996r.
Nr. ks.rob. 2196/7/96

Szkic orientacyjny skala 1:25000


948 Suwałki 96.09.26
673.39-26/96

J. Jankowski

GMINA SZYPLISZKI

UZGODNIENIA URZĄDZEŃ PODZIEMNYCH

Wodociąg: URZĄD GMINY 16-411 Szypliszki 1996.07.26	Energetyka: Energetyczny Biurowiec Szypliszki REJON ENERGETYCZNY SUWAŁKI 16-400 Suwałki, ul. Piłsudskiego 7 tel./fax 40-17 42-3311 1996.07.26
Kanalizacja: URZĄD GMINY 16-411 Szypliszki 1996.07.26	Telekomunikacja: TELEKOMUNIKACJA POLSKA Spółka Akcyjna ZAKŁAD TELEKOMUNIKACJI Rejon w Suwałkach ul. Noniewicza 57 A 16-400 SUWAŁKI 96-09-26
Gasociąg: nie występuje	G.O. nie występuje

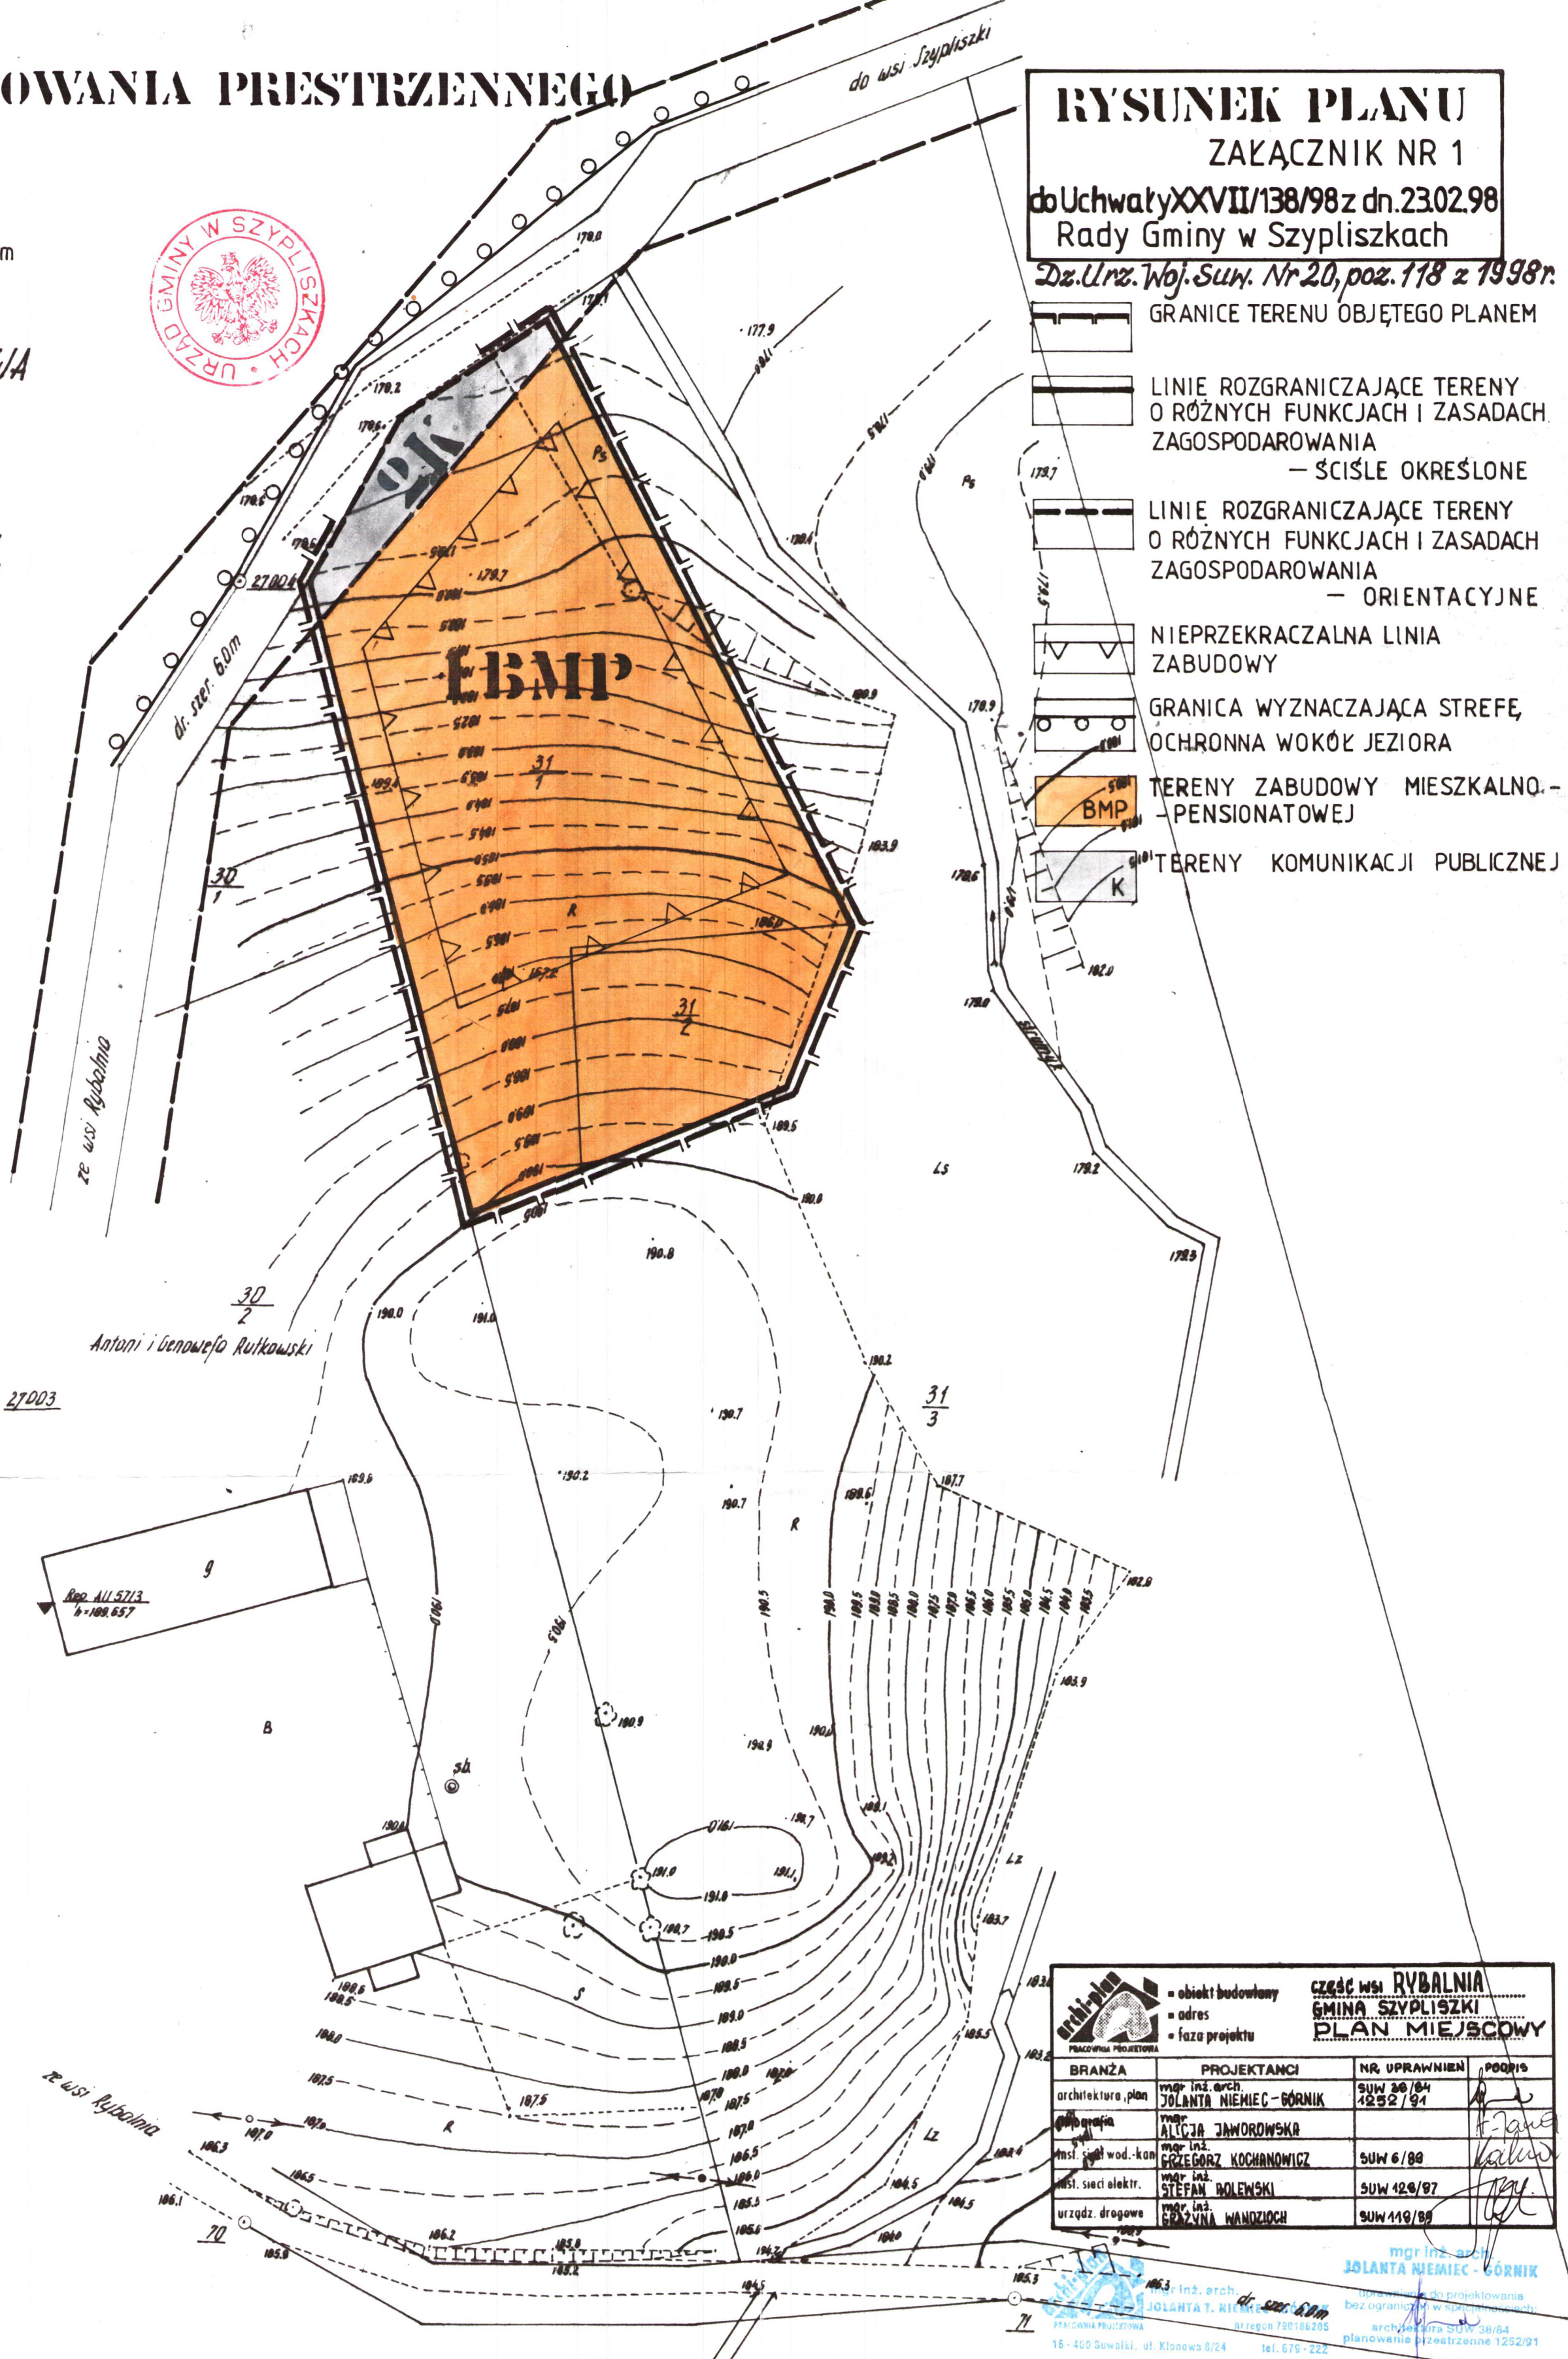

RYSUNEK PLANU
ZAŁĄCZNIK NR 1
do Uchwały XXVII/138/98 z dn. 23.02.98
Rady Gminy w Szypliszkach

Dz. Urz. Woj. Suw. Nr 20, poz. 118 z 1998r.

- GRANICE TERENU OBJĘTEGO PLANEM
- LINIE ROZGRANICZAJĄCE TERENY O RÓŻNYCH FUNKCJACH I ZASADACH ZAGOSPODAROWANIA - ŚCIŚLE OKREŚLONE
- LINIE ROZGRANICZAJĄCE TERENY O RÓŻNYCH FUNKCJACH I ZASADACH ZAGOSPODAROWANIA - ORIENTACYJNE
- NIEPRZEKRACZALNA LINIA ZABUDOWY
- GRANICA WYZNACZAJĄCA STREFĘ OCHRONNĄ WOKÓŁ JEZIORA
- TERENY ZABUDOWY MIESZKALNO-PENSIONATOWEJ
- TERENY KOMUNIKACJI PUBLICZNEJ

BRANŻA		PROJEKTANCI	NR UPRAWNIEN	PODPIŚCIE
architektura, plan	mgr inż. arch.	JOLANTA NIEMIEC-GÓRNIK	SUW 26/84 4252/91	
planowanie	mgr inż.	ALICJA JAWOROWSKA		
inst. sił wód. kan.	mgr inż.	PRZEMYSŁAW KOCHANOWICZ	SUW 6/88	
inst. sieć elektr.	mgr inż.	STEFAN BOLEWSKI	SUW 42/87	
urząd. drogowe	mgr inż.	ERAZYM HANZOJCH	SUW 119/88	

mgr inż. arch. JOLANTA NIEMIEC-GÓRNIK
16-400 Suwałki, ul. Kłosa 6/24 tel. 676-222