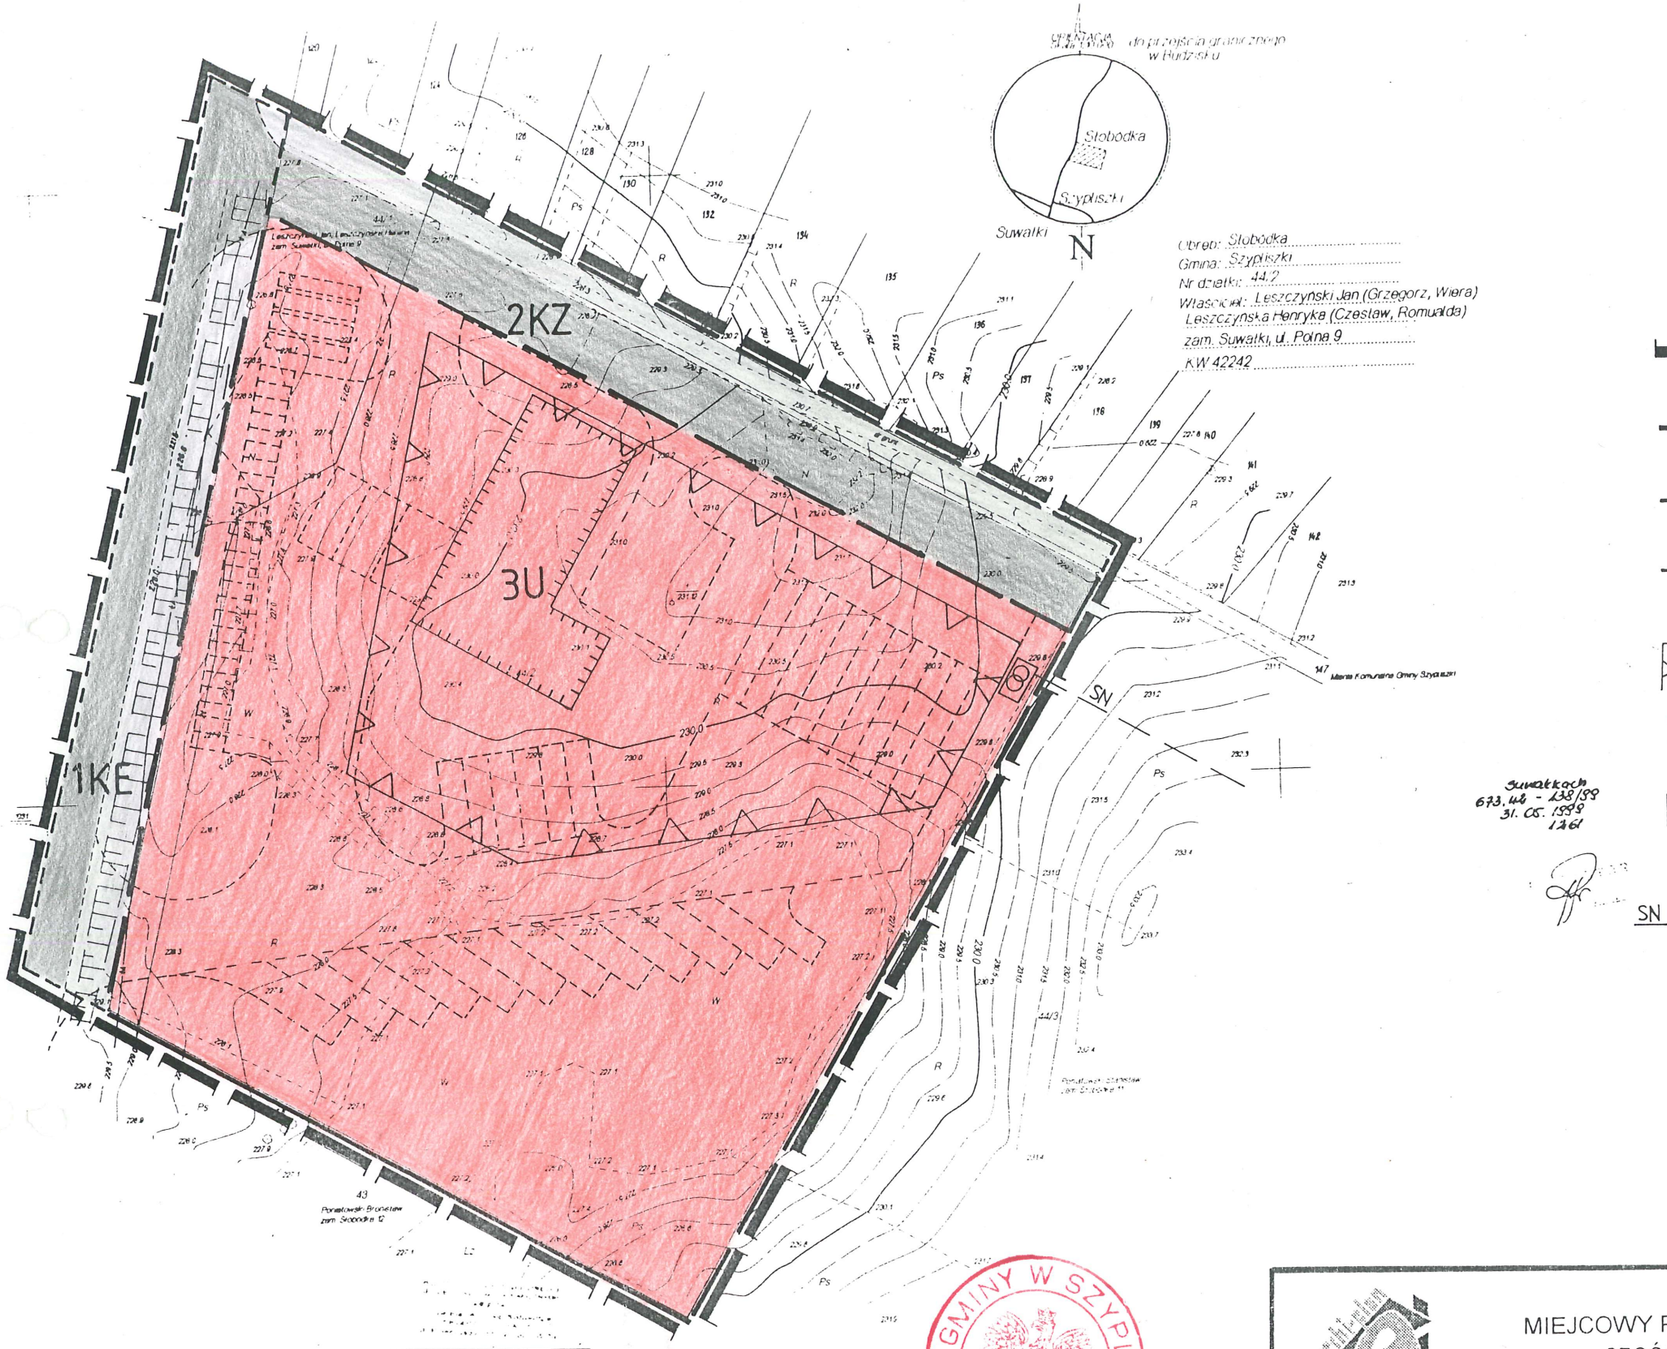

GRANICE OPRACOWANIA OBJĘTE UCHWAŁĄ

LINIE ROZGRANICZAJĄCE TERENY O RÓŻNYCH FUNKCJACH I ZASADACH ZAGOSPODAROWANIA - ŚCIŚLE OKREŚLONE

LINIE ROZGRANICZAJĄCE TERENY O RÓŻNYCH FUNKCJACH I ZASADACH ZAGOSPODAROWANIA - ORIENTACYJNE

LINIE ROZGRANICZAJĄCE TERENY O TYCH SAMYCH FUNKCJACH I RÓŻNYCH ZASADACH ZAGOSPODAROWANIA

NIEPRZEKRACZALNA LINIA ZABUDOWY

U — TERENY USŁUG

KE,KZ — TERENY KOMUNIKACJI

POSTULOWANA LINIA ZABUDOWY (LOKALIZACJA BUDYNKU)

POSTULOWANY SPOSÓB ZAGOSPODAROWANIA TERENU

SN — POSTULOWANA LOKALIZACJA STACJI TRANSFORMATOROWEJ ZASILANEJ Z ISTNIEJĄCEJ LINII NAPOWIETRZNEJ 20kV GPZ 1 SZYPLISZKI-BUDZISKO

nr działki	nr j. rej.	uż.	kl.	ha	a	m²
44/2	1470	R	V	0	11	
		R	VI	0	86	
		L	V	0	04	
	Rowy	Ps	V	0	24	
		Ps	V	0	05	
		Ls	VI	0	05	
		N		0	40	
				1	75	

Słownie: jeden hektar, siedemdziesiąt pięć arów

Niniejszą mapę sporządzono na podstawie istniejących materiałów stanowiących zasób ośrodka oraz pomiaru uzupełniającego z roku 1999

Mapa aktualna na dzień 27.04.99 w zakresie — —

L. ks. rob. 65 / 99

Wykonawca:	Przedsiębiorstwo Usług Geodezyjno-Kartograficznych GEO, mgr inż. A. Kalwajtys, Suwałki, ul. Kościuszki 71		
	Data	Imię i nazwisko	Podpis
Kierownik roboty	27.04.99	mgr inż. Andrzej Kalwajtys	
Kierownik pracowni	27.04.99	mgr inż. Andrzej Kalwajtys	

0 10m 20m 30m

URZĄD GMINY W SZYPLISZKACH

PRACOWNIA PROJEKTOWA

MIEJCOWY PLAN ZAGOSPODAROWANIA PRZESTRZENNEGO
części wsi Słobódka w gminie Szypliszki

MIEJSCE OBSŁUGI PODRÓŻNYCH

BRANŻA	PROJEKTANCI	NR. UPR.	PODPIS
Planowanie przestrzenne	mgr inż. arch. JOLANTA NIEMIEC-GÓRNIK mgr inż. arch. JUSTYNA STANIEWICZ	SUW 38/84 1252/91	
Sanitarna	mgr inż. ZDZISŁAW ŚCIĘGAJ	SUW 12/90	
Energetyczna	mgr inż. ELŻBIETA RYBAK	SUW 131/85	
Drogowa	mgr inż. GRAŻYNA WANDZIOCH	SUW 118/89	
Fizjografia	mgr ALICJA JAWOROWSKA-JUREWICZ		

RYSUNEK PLANU

SKALA 1:1000

załącznik nr 1 do Uchwały nr XV/92/2000
Rady Gminy w Szypliszkach
z dnia 30.03.2000 r.
ogłoszony w Dz.U. Województwa Podlaskiego
nr 15 z dnia 26.05.2000 poz. 165