Arkusz II/2

MAPA DO CELÓW PROJEKTOWYCH

Oznaczenie geodezyjne granic		Numer działki ewidencyjnej	44/1
Właściciel		Obręb ewidencyjny działki, jego kod i nazwa	Kolonia 04 - 0001_2.467
Granica nieruchomości		Granica gmin, obszarów, jego kod i nazwa	Gmina Szypliszki
Budynki mieszkalne	zabudowa	20230 /	230 budynki mieszkalne
	parter	Szypliszki	
	kilka kondygnacji	4127	
Budynki niemieszkalne	budynek	Granica obiektu budowlanego, którego cel jest	2230 budynek inny
	parter	związany z ruchem lotniczym	
Wiatraki		1 szt	brak

LEGENDA:

- 44/1 - numery ewidencyjne działek objętych opracowaniem
- granice działek
- nawierzchnia z masy min-bitumicznej szer. 3,5m
- pobocza
- napowietrzna linia energ.
- podziemny kabel energetyczny
- istniejąca sieć wodociągowa
- istniejąca sieć telekomunikacyjna

PROJEKT ZAGOSPODAROWANIA
PROJEKT DROGOWY
SKALA 1:500

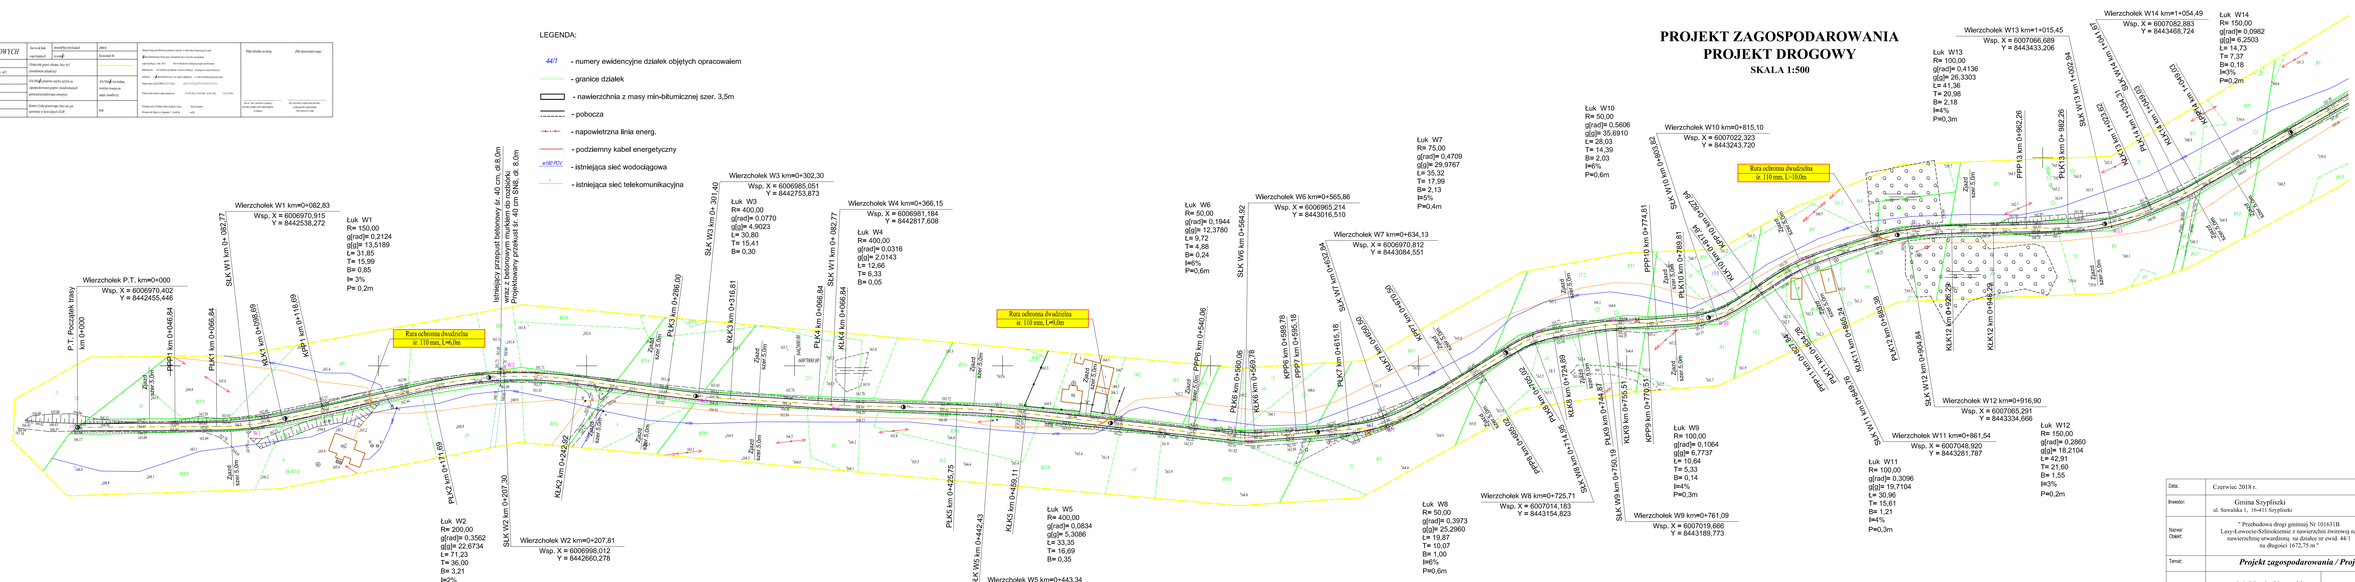
Wierzchołek P.T. km=0+000
Wsp. X = 6006970,402
Y = 8442455,446
P.T. Początek trasy km 0+000
Wierzchołek W1 km=0+082,83
Wsp. X = 6006979,915
Y = 8442538,272
Łuk W1
R= 150,00
g[rad]= 0,2124
g[g]= 13,5189
L= 31,85
T= 15,99
B= 0,85
I= 3%
P= 0,2m
Wierzchołek W2 km=0+207,81
Wsp. X = 6006998,012
Y = 8442660,278
Łuk W2
R= 200,00
g[rad]= 0,3562
g[g]= 22,6734
L= 71,23
T= 36,00
B= 3,21
I=2%
Wierzchołek W3 km=0+302,30
Wsp. X = 6006985,051
Y = 8442753,873
Łuk W3
R= 400,00
g[rad]= 0,0770
g[g]= 4,9023
L= 30,80
T= 15,41
B= 0,30
Wierzchołek W4 km=0+366,15
Wsp. X = 6006981,184
Y = 8442817,608
Łuk W4
R= 400,00
g[rad]= 0,0316
g[g]= 2,0143
L= 12,66
T= 6,33
B= 0,05
Wierzchołek W5 km=0+443,34
Wsp. X = 6006976,949
Y = 8442894,767
Łuk W5
R= 400,00
g[rad]= 0,0834
g[g]= 5,3086
L= 33,35
T= 16,69
B= 0,35
Wierzchołek W6 km=0+565,86
Wsp. X = 6006965,214
Y = 8443016,510
Łuk W6
R= 50,00
g[rad]= 0,1944
g[g]= 12,3780
L= 9,72
T= 4,88
B= 0,24
I=6%
P=0,6m
Wierzchołek W7 km=0+634,13
Wsp. X = 6006970,812
Y = 8443084,551
Łuk W7
R= 75,00
g[rad]= 0,4709
g[g]= 29,9767
L= 35,32
T= 17,99
B= 2,13
I=5%
P=0,4m
Wierzchołek W8 km=0+725,71
Wsp. X = 6007014,183
Y = 8443154,823
Łuk W8
R= 50,00
g[rad]= 0,3973
g[g]= 25,2960
L= 19,87
T= 10,07
B= 1,00
I=6%
P=0,6m
Wierzchołek W9 km=0+761,09
Wsp. X = 6007019,666
Y = 8443189,773
Łuk W9
R= 100,00
g[rad]= 0,1064
g[g]= 6,7737
L= 10,64
T= 5,33
B= 0,14
I=4%
P=0,3m
Wierzchołek W10 km=0+815,10
Wsp. X = 6007022,323
Y = 8443243,720
Łuk W10
R= 50,00
g[rad]= 0,5606
g[g]= 35,6910
L= 28,03
T= 14,39
B= 2,03
I=6%
P=0,6m
Wierzchołek W11 km=0+861,54
Wsp. X = 6007048,920
Y = 8443281,787
Łuk W11
R= 100,00
g[rad]= 0,3096
g[g]= 19,7104
L= 30,96
T= 15,61
B= 1,21
I=4%
P=0,3m
Wierzchołek W12 km=0+916,90
Wsp. X = 6007065,291
Y = 8443334,666
Łuk W12
R= 150,00
g[rad]= 0,2860
g[g]= 18,2104
L= 42,91
T= 21,60
B= 1,55
I=3%
P=0,2m
Wierzchołek W13 km=1+015,45
Wsp. X = 6007066,689
Y = 8443433,206
Łuk W13
R= 100,00
g[rad]= 0,4136
g[g]= 26,3303
L= 41,36
T= 20,96
B= 2,18
I=4%
P=0,3m
Wierzchołek W14 km=1+054,49
Wsp. X = 6007082,883
Y = 8443468,724
Łuk W14
R= 150,00
g[rad]= 0,0982
g[g]= 6,2503
L= 14,73
T= 7,37
B= 0,18
I=3%
P=0,2m
Rura ochronna dwudzielna śr. 110 mm, L=40,0m
Rura ochronna dwudzielna śr. 110 mm, L=40,0m
Rura ochronna dwudzielna śr. 110 mm, L=30,0m
istniejący przepust betonowy śr. 40 cm, dł.8,0m
Projektowany przepust betonowy śr. 40 cm SN8, dł. 8,0m
Projektowany przekaz śr. 40 cm SN8, dł. 8,0m
Zjazd asfalt. 5,0m
Zjazd kam. 5,0m
PLK1 km 0+068,84
PLK2 km 0+242,62
PLK3 km 0+459,11
PLK4 km 0+066,84
PLK5 km 0+425,75
PLK6 km 0+560,06
PLK7 km 0+615,18
PPP8 km 0+540,06
PPP9 km 0+589,79
PPP7 km 0+595,18
KLK1 km 0+068,69
KLK2 km 0+242,62
KLK3 km 0+316,81
KLK4 km 0+066,84
KLK5 km 0+459,11
KLK6 km 0+569,78
KLK7 km 0+615,18
KLK8 km 0+724,89
KLK9 km 0+755,51
KLK10 km 0+774,81
KLK11 km 0+789,81
KLK12 km 0+846,24
KLK13 km 0+902,26
KLK14 km 1+008,23
SLK W1 km 0+082,77
SLK W2 km 0+207,30
SLK W3 km 0+ 301,40
SLK W4 km 0+366,15
SLK W5 km 0+442,43
SLK W6 km 0+564,92
SLK W7 km 0+632,24
SLK W8 km 0+724,89
SLK W9 km 0+755,51
SLK W10 km 0+809,24
SLK W11 km 0+846,24
SLK W12 km 0+902,26
SLK W13 km 0+982,26
SLK W14 km 1+054,49
PPP10 km 0+774,81
PPP11 km 0+789,81
PPP12 km 0+846,24
PPP13 km 0+902,26
PLK13 km 0+982,26
PLK14 km 1+008,23
PLK15 km 1+054,49
PLK16 km 1+068,82
PLK17 km 1+082,83
PLK18 km 1+117,69
PLK19 km 1+207,30
PLK20 km 1+242,62
PLK21 km 1+459,11
PLK22 km 1+525,75
PLK23 km 1+560,06
PLK24 km 1+615,18
PLK25 km 1+724,89
PLK26 km 1+755,51
PLK27 km 1+774,81
PLK28 km 1+789,81
PLK29 km 1+846,24
PLK30 km 1+902,26
PLK31 km 1+982,26
PLK32 km 2+008,23
PLK33 km 2+054,49
PLK34 km 2+068,82
PLK35 km 2+082,83
PLK36 km 2+117,69
PLK37 km 2+207,30
PLK38 km 2+242,62
PLK39 km 2+459,11
PLK40 km 2+525,75
PLK41 km 2+560,06
PLK42 km 2+615,18
PLK43 km 2+724,89
PLK44 km 2+755,51
PLK45 km 2+774,81
PLK46 km 2+789,81
PLK47 km 2+846,24
PLK48 km 2+902,26
PLK49 km 2+982,26
PLK50 km 3+008,23
PLK51 km 3+054,49
PLK52 km 3+068,82
PLK53 km 3+082,83
PLK54 km 3+117,69
PLK55 km 3+207,30
PLK56 km 3+242,62
PLK57 km 3+459,11
PLK58 km 3+525,75
PLK59 km 3+560,06
PLK60 km 3+615,18
PLK61 km 3+724,89
PLK62 km 3+755,51
PLK63 km 3+774,81
PLK64 km 3+789,81
PLK65 km 3+846,24
PLK66 km 3+902,26
PLK67 km 3+982,26
PLK68 km 4+008,23
PLK69 km 4+054,49
PLK70 km 4+068,82
PLK71 km 4+082,83
PLK72 km 4+117,69
PLK73 km 4+207,30
PLK74 km 4+242,62
PLK75 km 4+459,11
PLK76 km 4+525,75
PLK77 km 4+560,06
PLK78 km 4+615,18
PLK79 km 4+724,89
PLK80 km 4+755,51
PLK81 km 4+774,81
PLK82 km 4+789,81
PLK83 km 4+846,24
PLK84 km 4+902,26
PLK85 km 4+982,26
PLK86 km 5+008,23
PLK87 km 5+054,49
PLK88 km 5+068,82
PLK89 km 5+082,83
PLK90 km 5+117,69
PLK91 km 5+207,30
PLK92 km 5+242,62
PLK93 km 5+459,11
PLK94 km 5+525,75
PLK95 km 5+560,06
PLK96 km 5+615,18
PLK97 km 5+724,89
PLK98 km 5+755,51
PLK99 km 5+774,81
PLK100 km 5+789,81
PLK101 km 5+846,24
PLK102 km 5+902,26
PLK103 km 5+982,26
PLK104 km 6+008,23
PLK105 km 6+054,49
PLK106 km 6+068,82
PLK107 km 6+082,83
PLK108 km 6+117,69
PLK109 km 6+207,30
PLK110 km 6+242,62
PLK111 km 6+459,11
PLK112 km 6+525,75
PLK113 km 6+560,06
PLK114 km 6+615,18
PLK115 km 6+724,89
PLK116 km 6+755,51
PLK117 km 6+774,81
PLK118 km 6+789,81
PLK119 km 6+846,24
PLK120 km 6+902,26
PLK121 km 6+982,26
PLK122 km 7+008,23
PLK123 km 7+054,49
PLK124 km 7+068,82
PLK125 km 7+082,83
PLK126 km 7+117,69
PLK127 km 7+207,30
PLK128 km 7+242,62
PLK129 km 7+459,11
PLK130 km 7+525,75
PLK131 km 7+560,06
PLK132 km 7+615,18
PLK133 km 7+724,89
PLK134 km 7+755,51
PLK135 km 7+774,81
PLK136 km 7+789,81
PLK137 km 7+846,24
PLK138 km 7+902,26
PLK139 km 7+982,26
PLK140 km 8+008,23
PLK141 km 8+054,49
PLK142 km 8+068,82
PLK143 km 8+082,83
PLK144 km 8+117,69
PLK145 km 8+207,30
PLK146 km 8+242,62
PLK147 km 8+459,11
PLK148 km 8+525,75
PLK149 km 8+560,06
PLK150 km 8+615,18
PLK151 km 8+724,89
PLK152 km 8+755,51
PLK153 km 8+774,81
PLK154 km 8+789,81
PLK155 km 8+846,24
PLK156 km 8+902,26
PLK157 km 8+982,26
PLK158 km 9+008,23
PLK159 km 9+054,49
PLK160 km 9+068,82
PLK161 km 9+082,83
PLK162 km 9+117,69
PLK163 km 9+207,30
PLK164 km 9+242,62
PLK165 km 9+459,11
PLK166 km 9+525,75
PLK167 km 9+560,06
PLK168 km 9+615,18
PLK169 km 9+724,89
PLK170 km 9+755,51
PLK171 km 9+774,81
PLK172 km 9+789,81
PLK173 km 9+846,24
PLK174 km 9+902,26
PLK175 km 9+982,26
PLK176 km 10+008,23
PLK177 km 10+054,49
PLK178 km 10+068,82
PLK179 km 10+082,83
PLK180 km 10+117,69
PLK181 km 10+207,30
PLK182 km 10+242,62
PLK183 km 10+459,11
PLK184 km 10+525,75
PLK185 km 10+560,06
PLK186 km 10+615,18
PLK187 km 10+724,89
PLK188 km 10+755,51
PLK189 km 10+774,81
PLK190 km 10+789,81
PLK191 km 10+846,24
PLK192 km 10+902,26
PLK193 km 10+982,26
PLK194 km 11+008,23
PLK195 km 11+054,49
PLK196 km 11+068,82
PLK197 km 11+082,83
PLK198 km 11+117,69
PLK199 km 11+207,30
PLK200 km 11+242,62
PLK201 km 11+459,11
PLK202 km 11+525,75
PLK203 km 11+560,06
PLK204 km 11+615,18
PLK205 km 11+724,89
PLK206 km 11+755,51
PLK207 km 11+774,81
PLK208 km 11+789,81
PLK209 km 11+846,24
PLK210 km 11+902,26
PLK211 km 11+982,26
PLK212 km 12+008,23
PLK213 km 12+054,49
PLK214 km 12+068,82
PLK215 km 12+082,83
PLK216 km 12+117,69
PLK217 km 12+207,30
PLK218 km 12+242,62
PLK219 km 12+459,11
PLK220 km 12+525,75
PLK221 km 12+560,06
PLK222 km 12+615,18
PLK223 km 12+724,89
PLK224 km 12+755,51
PLK225 km 12+774,81
PLK226 km 12+789,81
PLK227 km 12+846,24
PLK228 km 12+902,26
PLK229 km 12+982,26
PLK230 km 13+008,23
PLK231 km 13+054,49
PLK232 km 13+068,82
PLK233 km 13+082,83
PLK234 km 13+117,69
PLK235 km 13+207,30
PLK236 km 13+242,62
PLK237 km 13+459,11
PLK238 km 13+525,75
PLK239 km 13+560,06
PLK240 km 13+615,18
PLK241 km 13+724,89
PLK242 km 13+755,51
PLK243 km 13+774,81
PLK244 km 13+789,81
PLK245 km 13+846,24
PLK246 km 13+902,26
PLK247 km 13+982,26
PLK248 km 14+008,23
PLK249 km 14+054,49
PLK250 km 14+068,82
PLK251 km 14+082,83
PLK252 km 14+117,69
PLK253 km 14+207,30
PLK254 km 14+242,62
PLK255 km 14+459,11
PLK256 km 14+525,75
PLK257 km 14+560,06
PLK258 km 14+615,18
PLK259 km 14+724,89
PLK260 km 14+755,51
PLK261 km 14+774,81
PLK262 km 14+789,81
PLK263 km 14+846,24
PLK264 km 14+902,26
PLK265 km 14+982,26
PLK266 km 15+008,23
PLK267 km 15+054,49
PLK268 km 15+068,82
PLK269 km 15+082,83
PLK270 km 15+117,69
PLK271 km 15+207,30
PLK272 km 15+242,62
PLK273 km 15+459,11
PLK274 km 15+525,75
PLK275 km 15+560,06
PLK276 km 15+615,18
PLK277 km 15+724,89
PLK278 km 15+755,51
PLK279 km 15+774,81
PLK280 km 15+789,81
PLK281 km 15+846,24
PLK282 km 15+902,26
PLK283 km 15+982,26
PLK284 km 16+008,23
PLK285 km 16+054,49
PLK286 km 16+068,82
PLK287 km 16+082,83
PLK288 km 16+117,69
PLK289 km 16+207,30
PLK290 km 16+242,62
PLK291 km 16+459,11
PLK292 km 16+525,75
PLK293 km 16+560,06
PLK294 km 16+615,18
PLK295 km 16+724,89
PLK296 km 16+755,51
PLK297 km 16+774,81
PLK298 km 16+789,81
PLK299 km 16+846,24
PLK300 km 16+902,26
PLK301 km 16+982,26
PLK302 km 17+008,23
PLK303 km 17+054,49
PLK304 km 17+068,82
PLK305 km 17+082,83
PLK306 km 17+117,69
PLK307 km 17+207,30
PLK308 km 17+242,62
PLK309 km 17+459,11
PLK310 km 17+525,75
PLK311 km 17+560,06
PLK312 km 17+615,18
PLK313 km 17+724,89
PLK314 km 17+755,51
PLK315 km 17+774,81
PLK316 km 17+789,81
PLK317 km 17+846,24
PLK318 km 17+902,26
PLK319 km 17+982,26
PLK320 km 18+008,23
PLK321 km 18+054,49
PLK322 km 18+068,82
PLK323 km 18+082,83
PLK324 km 18+117,69
PLK325 km 18+207,30
PLK326 km 18+242,62
PLK327 km 18+459,11
PLK328 km 18+525,75
PLK329 km 18+560,06
PLK330 km 18+615,18
PLK331 km 18+724,89
PLK332 km 18+755,51
PLK333 km 18+774,81
PLK334 km 18+789,81
PLK335 km 18+846,24
PLK336 km 18+902,26
PLK337 km 18+982,26
PLK338 km 19+008,23
PLK339 km 19+054,49
PLK340 km 19+068,82
PLK341 km 19+082,83
PLK342 km 19+117,69
PLK343 km 19+207,30
PLK344 km 19+242,62
PLK345 km 19+459,11
PLK346 km 19+525,75
PLK347 km 19+560,06
PLK348 km 19+615,18
PLK349 km 19+724,89
PLK350 km 19+755,51
PLK351 km 19+774,81
PLK352 km 19+789,81
PLK353 km 19+846,24
PLK354 km 19+902,26
PLK355 km 19+982,26
PLK356 km 20+008,23
PLK357 km 20+054,49
PLK358 km 20+068,82
PLK359 km 20+082,83
PLK360 km 20+117,69
PLK361 km 20+207,30
PLK362 km 20+242,62
PLK363 km 20+459,11
PLK364 km 20+525,75
PLK365 km 20+560,06
PLK366 km 20+615,18
PLK367 km 20+724,89
PLK368 km 20+755,51
PLK369 km 20+774,81
PLK370 km 20+789,81
PLK371 km 20+846,24
PLK372 km 20+902,26
PLK373 km 20+982,26
PLK374 km 21+008,23
PLK375 km 21+054,49
PLK376 km 21+068,82
PLK377 km 21+082,83
PLK378 km 21+117,69
PLK379 km 21+207,30
PLK380 km 21+242,62
PLK381 km 21+459,11
PLK382 km 21+525,75
PLK383 km 21+560,06
PLK384 km 21+615,18
PLK385 km 21+724,89
PLK386 km 21+755,51
PLK387 km 21+774,81
PLK388 km 21+789,81
PLK389 km 21+846,24
PLK390 km 21+902,26
PLK391 km 21+982,26
PLK392 km 22+008,23
PLK393 km 22+054,49
PLK394 km 22+068,82
PLK395 km 22+082,83
PLK396 km 22+117,69
PLK397 km 22+207,30
PLK398 km 22+242,62
PLK399 km 22+459,11
PLK400 km 22+525,75
PLK401 km 22+560,06
PLK402 km 22+615,18
PLK403 km 22+724,89
PLK404 km 22+755,51
PLK405 km 22+774,81
PLK406 km 22+789,81
PLK407 km 22+846,24
PLK408 km 22+902,26
PLK409 km 22+982,26
PLK410 km 23+008,23
PLK411 km 23+054,49
PLK412 km 23+068,82
PLK413 km 23+082,83
PLK414 km 23+117,69
PLK415 km 23+207,30
PLK416 km 23+242,62
PLK417 km 23+459,11
PLK418 km 23+525,75
PLK419 km 23+560,06
PLK420 km 23+615,18
PLK421 km 23+724,89
PLK422 km 23+755,51
PLK423 km 23+774,81
PLK424 km 23+789,81
PLK425 km 23+846,24
PLK426 km 23+902,26
PLK427 km 23+982,26
PLK428 km 24+008,23
PLK429 km 24+054,49
PLK430 km 24+068,82
PLK431 km 24+082,83
PLK432 km 24+117,69
PLK433 km 24+207,30
PLK434 km 24+242,62
PLK435 km 24+459,11
PLK436 km 24+525,75
PLK437 km 24+560,06
PLK438 km 24+615,18
PLK439 km 24+724,89
PLK440 km 24+755,51
PLK441 km 24+774,81
PLK442 km 24+789,81
PLK443 km 24+846,24
PLK444 km 24+902,26
PLK445 km 24+982,26
PLK446 km 25+008,23
PLK447 km 25+054,49
PLK448 km 25+068,82
PLK449 km 25+082,83
PLK450 km 25+117,69
PLK451 km 25+207,30
PLK452 km 25+242,62
PLK453 km 25+459,11
PLK454 km 25+525,75
PLK455 km 25+560,06
PLK456 km 25+615,18
PLK457 km 25+724,89
PLK458 km 25+755,51
PLK459 km 25+774,81
PLK460 km 25+789,81
PLK461 km 25+846,24
PLK462 km 25+902,26
PLK463 km 25+982,26
PLK464 km 26+008,23
PLK465 km 26+054,49
PLK466 km 26+068,82
PLK467 km 26+082,83
PLK468 km 26+117,69
PLK469 km 26+207,30
PLK470 km 26+242,62
PLK471 km 26+459,11
PLK472 km 26+525,75
PLK473 km 26+560,06
PLK474 km 26+615,18
PLK475 km 26+724,89
PLK476 km 26+755,51
PLK477 km 26+774,81
PLK478 km 26+789,81
PLK479 km 26+846,24
PLK480 km 26+902,26
PLK481 km 26+982,26
PLK482 km 27+008,23
PLK483 km 27+054,49
PLK484 km 27+068,82
PLK485 km 27+082,83
PLK486 km 27+117,69
PLK487 km 27+207,30
PLK488 km 27+242,62
PLK489 km 27+459,11
PLK490 km 27+525,75
PLK491 km 27+560,06
PLK492 km 27+615,18
PLK493 km 27+724,89
PLK494 km 27+755,51
PLK495 km 27+774,81
PLK496 km 27+789,81
PLK497 km 27+846,24
PLK498 km 27+902,26
PLK499 km 27+982,26
PLK500 km 28+008,23
PLK501 km 28+054,49
PLK502 km 28+068,82
PLK503 km 28+082,83
PLK504 km 28+117,69
PLK505 km 28+207,30
PLK506 km 28+242,62
PLK507 km 28+459,11
PLK508 km 28+525,75
PLK509 km 28+560,06
PLK510 km 28+615,18
PLK511 km 28+724,89
PLK512 km 28+755,51
PLK513 km 28+774,81
PLK514 km 28+789,81
PLK515 km 28+846,24
PLK516 km 28+902,26
PLK517 km 28+982,26
PLK518 km 29+008,23
PLK519 km 29+054,49
PLK520 km 29+068,82
PLK521 km 29+082,83
PLK522 km 29+117,69
PLK523 km 29+207,30
PLK524 km 29+242,62
PLK525 km 29+459,11
PLK526 km 29+525,75
PLK527 km 29+560,06
PLK528 km 29+615,18
PLK529 km 29+724,89
PLK530 km 29+755,51
PLK531 km 29+774,81
PLK532 km 29+789,81
PLK533 km 29+846,24
PLK534 km 29+902,26
PLK535 km 29+982,26
PLK536 km 30+008,23
PLK537 km 30+054,49
PLK538 km 30+068,82
PLK539 km 30+082,83
PLK540 km 30+117,69
PLK541 km 30+207,30
PLK542 km 30+242,62
PLK543 km 30+459,11
PLK544 km 30+525,75
PLK545 km 30+560,06
PLK546 km 30+615,18
PLK547 km 30+724,89
PLK548 km 30+755,51
PLK549 km 30+774,81
PLK550 km 30+789,81
PLK551 km 30+846,24
PLK552 km 30+902,26
PLK553 km 30+982,26
PLK554 km 31+008,23
PLK555 km 31+054,49
PLK556 km 31+068,82
PLK557 km 31+082,83
PLK558 km 31+117,69
PLK559 km 31+207,30
PLK560 km 31+242,62
PLK561 km 31+459,11
PLK562 km 31+525,75
PLK563 km 31+560,06
PLK564 km 31+615,18
PLK565 km 31+724,89
PLK566 km 31+755,51
PLK567 km 31+774,81
PLK568 km 31+789,81
PLK569 km 31+846,24
PLK570 km 31+902,26
PLK571 km 31+982,26
PLK572 km 32+008,23
PLK573 km 32+054,49
PLK574 km 32+068,82
PLK575 km 32+082,83
PLK576 km 32+117,69
PLK577 km 32+207,30
PLK578 km 32+242,62
PLK579 km 32+459,11
PLK580 km 32+525,75
PLK581 km 32+560,06
PLK582 km 32+615,18
PLK583 km 32+724,89
PLK584 km 32+755,51
PLK585 km 32+774,81
PLK586 km 32+789,81
PLK587 km 32+846,24
PLK588 km 32+902,26
PLK589 km 32+982,26
PLK590 km 33+008,23
PLK591 km 33+054,49
PLK592 km 33+068,82
PLK593 km 33+082,83
PLK594 km 33+117,69
PLK595 km 33+207,30
PLK596 km 33+242,62
PLK597 km 33+459,11
PLK598 km 33+525,75
PLK599 km 33+560,06
PLK600 km 33+615,18
PLK601 km 33+724,89
PLK602 km 33+755,51
PLK603 km 33+774,81
PLK604 km 33+789,81
PLK605 km 33+846,24
PLK606 km 33+902,26
PLK607 km 33+982,26
PLK608 km 34+008,23
PLK609 km 34+054,49
PLK610 km 34+068,82
PLK611 km 34+082,83
PLK612 km 34+117,69
PLK613 km 34+207,30
PLK614 km 34+242,62
PLK615 km 34+459,11
PLK616 km 34+525,75
PLK617 km 34+560,06
PLK618 km 34+615,18
PLK619 km 34+724,89
PLK620 km 34+755,51
PLK621 km 34+774,81
PLK622 km 34+789,81
PLK623 km 34+846,24
PLK624 km 34+902,26
PLK625 km 34+982,26
PLK626 km 35+008,23
PLK627 km 35+054,49
PLK628 km 35+068,82
PLK629 km 35+082,83
PLK630 km 35+117,69
PLK631 km 35+207,30
PLK632 km 35+242,62
PLK633 km 35+459,11
PLK634 km 35+525,75
PLK635 km 35+560,06
PLK636 km 35+615,18
PLK637 km 35+724,89
PLK638 km 35+755,51
PLK639 km 35+774,81
PLK640 km 35+789,81
PLK641 km 35+846,24
PLK642 km 35+902,26
PLK643 km 35+982,26
PLK644 km 36+008,23
PLK645 km 36+054,49
PLK646 km 36+068,82
PLK647 km 36+082,83
PLK648 km 36+117,69
PLK649 km 36+207,30
PLK650 km 36+242,62
PLK651 km 36+459,11
PLK652 km 36+525,75
PLK653 km 36+560,06
PLK654 km 36+615,18
PLK655 km 36+724,89
PLK656 km 36+755,51
PLK657 km 36+774,81
PLK658 km 36+789,81
PLK659 km 36+846,24
PLK660 km 36+902,26
PLK661 km 36+982,26
PLK662 km 37+008,23
PLK663 km 37+054,49
PLK664 km 37+068,82
PLK665 km 37+082,83
PLK666 km 37+117,69
PLK667 km 37+207,30
PLK668 km 37+242,62
PLK669 km 37+459,11
PLK670 km 37+525,75
PLK671 km 37+560,06
PLK672 km 37+615,18
PLK673 km 37+724,89
PLK674 km 37+755,51
PLK675 km 37+774,81
PLK676 km 37+789,81
PLK677 km 37+846,24
PLK678 km 37+902,26
PLK679 km 37+982,26
PLK680 km 38+008,23
PLK681 km 38+054,49
PLK682 km 38+068,82
PLK683 km 38+082,83
PLK684 km 38+117,69
PLK685 km 38+207,30
PLK686 km 38+242,62
PLK687 km 38+459,11
PLK688 km 38+525,75
PLK689 km 38+560,06
PLK690 km 38+615,18
PLK691 km 38+724,89
PLK692 km 38+755,51
PLK693 km 38+774,81
PLK694 km 38+789,81
PLK695 km 38+846,24
PLK696 km 38+902,26
PLK697 km 38+982,26
PLK698 km 39+008,23
PLK699 km 39+054,49
PLK700 km 39+068,82
PLK701 km 39+082,83
PLK702 km 39+117,69
PLK703 km 39+207,30
PLK704 km 39+242,62
PLK705 km 39+459,11
PLK706 km 39+525,75
PLK707 km 39+560,06
PLK708 km 39+615,18
PLK709 km 39+724,89
PLK710 km 39+755,51
PLK711 km 39+774,81
PLK712 km 39+789,81
PLK713 km 39+846,24
PLK714 km 39+902,26
PLK715 km 39+982,26
PLK716 km 40+008,23
PLK717 km 40+054,49
PLK718 km 40+068,82
PLK719 km 40+082,83
PLK720 km 40+117,69
PLK721 km 40+207,30
PLK722 km 40+242,62
PLK723 km 40+459,11
PLK724 km 40+525,75
PLK725 km 40+560,06
PLK726 km 40+615,18
PLK727 km 40+724,89
PLK728 km 40+755,51
PLK729 km 40+774,81
PLK730 km 40+789,81
PLK731 km 40+846,24
PLK732 km 40+902,26
PLK733 km 40+982,26
PLK734 km 41+008,23
PLK735 km 41+054,49
PLK736 km 41+068,82
PLK737 km 41+082,83
PLK738 km 41+117,69
PLK739 km 41+207,30
PLK740 km 41+242,62
PLK741 km 41+459,11
PLK742 km 41+525,75
PLK743 km 41+560,06
PLK744 km 41+615,18
PLK745 km 41+724,89
PLK746 km 41+755,51
PLK747 km 41+774,81
PLK748 km 41+789,81
PLK749 km 41+846,24
PLK750 km 41+902,26
PLK751 km 41+982,26
PLK752 km 42+008,23
PLK753 km 42+054,49
PLK754 km 42+068,82
PLK755 km 42+082,83
PLK756 km 42+117,69
PLK757 km 42+207,30
PLK758 km 42+242,62
PLK759 km 42+459,11
PLK760 km 42+525,75
PLK761 km 42+560,06
PLK762 km 42+615,18
PLK763 km 42+724,89
PLK764 km 42+755,51
PLK765 km 42+774,81
PLK766 km 42+789,81
PLK767 km 42+846,24
PLK768 km 42+902,26
PLK769 km 42+982,26
PLK770 km 43+008,23
PLK771 km 43+054,49
PLK772 km 43+068,82
PLK773 km 43+082,83
PLK774 km 43+117,69
PLK775 km 43+207,30
PLK776 km 43+242,62
PLK777 km 43+459,11
PLK778 km 43+525,75
PLK779 km 43+560,06
PLK780 km 43+615,18
PLK781 km 43+724,89
PLK782 km 43+755,51
PLK783 km 43+774,81
PLK784 km 43+789,81
PLK785 km 43+846,24
PLK786 km 43+902,26
PLK787 km 43+982,26
PLK788 km 44+008,23
PLK789 km 44+054,49
PLK790 km 44+068,82
PLK791 km 44+082,83
PLK792 km 44+117,69
PLK793 km 44+207,30
PLK794 km 44+242,62
PLK795 km 44+459,11
PLK796 km 44+525,75
PLK797 km 44+560,06
PLK798 km 44+615,18
PLK799 km 44+724,89
PLK800 km 44+755,51
PLK801 km 44+774,81
PLK802 km 44+789,81
PLK803 km 44+846,24
PLK804 km 44+902,26
PLK805 km 44+982,26
PLK806 km 45+008,23
PLK807 km 45+054,49
PLK808 km 45+068,82
PLK809 km 45+082,83
PLK810 km 45+117,69
PLK811 km 45+207,30
PLK812 km 45+242,62
PLK813 km 45+459,11
PLK814 km 45+525,75
PLK815 km 45+560,06
PLK816 km 45+615,18
PLK817 km 45+724,89
PLK818 km 45+755,51
PLK819 km 45+774,81
PLK820 km 45+789,81
PLK821 km 45+846,24
PLK822 km 45+902,26
PLK823 km 45+982,26
PLK824 km 46+008,23
PLK825 km 46+054,49
PLK826 km 46+068,82
PLK827 km 46+082,83
PLK828 km 46+117,69
PLK829 km 46+207,30
PLK830 km 46+242,62
PLK831 km 46+459,11
PLK832 km 46+525,75
PLK833 km 46+560,06
PLK834 km 46+615,18
PLK835 km 46+724,89
PLK836 km 46+755,51
PLK837 km 46+774,81
PLK838 km 46+789,81
PLK839 km 46+846,24
PLK840 km 46+902,26
PLK841 km 46+982,26
PLK842 km 47+008,23
PLK843 km 47+054,49
PLK844 km 47+068,82
PLK845 km 47+082,83
PLK846 km 47+117,69
PLK847 km 47+207,30
PLK848 km 47+242,62
PLK849 km 47+459,11
PLK850 km 47+525,75
PLK851 km 47+560,06
PLK852 km 47+615,18
PLK853 km 47+724,89
PLK854 km 47+755,51
PLK855 km 47+774,81
PLK856 km 47+789,81
PLK857 km 47+846,24
PLK858 km 47+902,26
PLK859 km 47+982,26
PLK860 km 48+008,23
PLK861 km 48+054,49
PLK862 km 48+068,82
PLK863 km 48+082,83
PLK864 km 48+117,69
PLK865 km 48+207,30
PLK866 km 48+242,62
PLK867 km 48+459,11
PLK868 km 48+525,75
PLK869 km 48+560,06
PLK870 km 48+615,18
PLK871 km 48+724,89
PLK872 km 48+755,51
PLK873 km 48+774,81
PLK874 km 48+789,81
PLK875 km 48+846,24
PLK876 km 48+902,26
PLK877 km 48+982,26
PLK878 km 49+008,23
PLK879 km 49+054,49
PLK880 km 49+068,82
PLK881 km 49+082,83
PLK882 km 49+117,69
PLK883 km 49+207,30
PLK884 km 49+242,62
PLK885 km 49+459,11
PLK886 km 49+525,75
PLK887 km 49+560,06
PLK888 km 49+615,18
PLK889 km 49+724,89
PLK890 km 49+755,51
PLK891 km 49+774,81
PLK892 km 49+789,81
PLK893 km 49+846,24
PLK894 km 49+902,26
PLK895 km 49+982,26
PLK896 km 50+008,23
PLK897 km 50+054,49
PLK898 km 50+068,82
PLK899 km 50+082,83
PLK900 km 50+117,69
PLK901 km 50+207,30
PLK902 km 50+242,62
PLK903 km 50+459,11
PLK904 km 50+525,75
PLK905 km 50+560,06
PLK906 km 50+615,18
PLK907 km 50+724,89
PLK908 km 50+755,51
PLK909 km 50+774,81
PLK910 km 50+789,81
PLK911 km 50+846,24
PLK912 km 50+902,26
PLK913 km 50+982,26
PLK914 km 51+008,23
PLK915 km 51+054,49
PLK916 km 51+068,82
PLK917 km 51+082,83
PLK918 km 51+117,69
PLK919 km 51+207,30
PLK920 km 51+242,62
PLK921 km 51+459,11
PLK922 km 51+525,75
PLK923 km 51+560,06
PLK924 km 51+615,18
PLK925 km 51+724,89
PLK926 km 51+755,51
PLK927 km 51+774,81
PLK928 km 51+789,81
PLK929 km 51+846,24
PLK930 km 51+902,26
PLK931 km 51+982,26
PLK932 km 52+008,23
PLK933 km 52+054,49
PLK934 km 52+068,82
PLK935 km 52+082,83
PLK936 km 52+117,69
PLK937 km 52+207,30
PLK938 km 52+242,62
PLK939 km 52+459,11
PLK940 km 52+525,75
PLK941 km 52+560,06
PLK942 km 52+615,18
PLK943 km 52+724,89
PLK944 km 52+755,51
PLK945 km 52+774,81
PLK946 km 52+789,81
PLK947 km 52+846,24
PLK948 km 52+902,26
PLK949 km 52+982,26
PLK950 km 53+008,23
PLK951 km 53+054,49
PLK952 km 53+068,82
PLK953 km 53+082,83
PLK954 km 53+117,69
PLK955 km 53+207,30
PLK956 km 53+242,62
PLK957 km 53+459,11
PLK958 km 53+525,75
PLK959 km 53+560,06
PLK960 km 53+615,18
PLK961 km 53+724,89
PLK962 km 53+755,51
PLK963 km 53+774,81
PLK964 km 53+789,81
PLK965 km 53+846,24
PLK966 km 53+902,26
PLK967 km 53+982,26
PLK968 km 54+008,23
PLK969 km 54+054,49
PLK970 km 54+068,82
PLK971 km 54+082,83
PLK972 km 54+117,69
PLK973 km 54+207,30
PLK974 km 54+242,62
PLK975 km 54+459,11
PLK976 km 54+525,75
PLK977 km 54+560,06
PLK978 km 54+615,18
PLK979 km 54+724,89
PLK980 km 54+755,51
PLK981 km 54+774,81
PLK982 km 54+789,81
PLK983 km 54+846,24
PLK984 km 54+902,26
PLK985 km 54+982,26
PLK986 km 55+008,23
PLK987 km 55+054,49
PLK988 km 55+068,82
PLK989 km 55+082,83
PLK990 km 55+117,69
PLK991 km 55+207,30
PLK992 km 55+242,62
PLK993 km 55+459,11
PLK994 km 55+525,75
PLK995 km 55+560,06
PLK996 km 55+615,18
PLK997 km 55+724,89
PLK998 km 55+755,51
PLK999 km 55+774,81
PLK1000 km 55+789,81
PLK1001 km 55+846,24
PLK1002 km 55+902,26
PLK1003 km 55+982,26
PLK1004 km 56+008,23
PLK1005 km 56+054,49
PLK1006 km 56+068,82
PLK1007 km 56+082,83
PLK1008 km 56+117,69
PLK1009 km 56+207,30
PLK1010 km 56+242,62
PLK1011 km 56+459,11
PLK1012 km 56+525,75
PLK1013 km 56+560,06
PLK1014 km 56+615,18
PLK1015 km 56+724,89
PLK1016 km 56