


REMONT ULICY SZKOLNEJ W BOCZOWIE

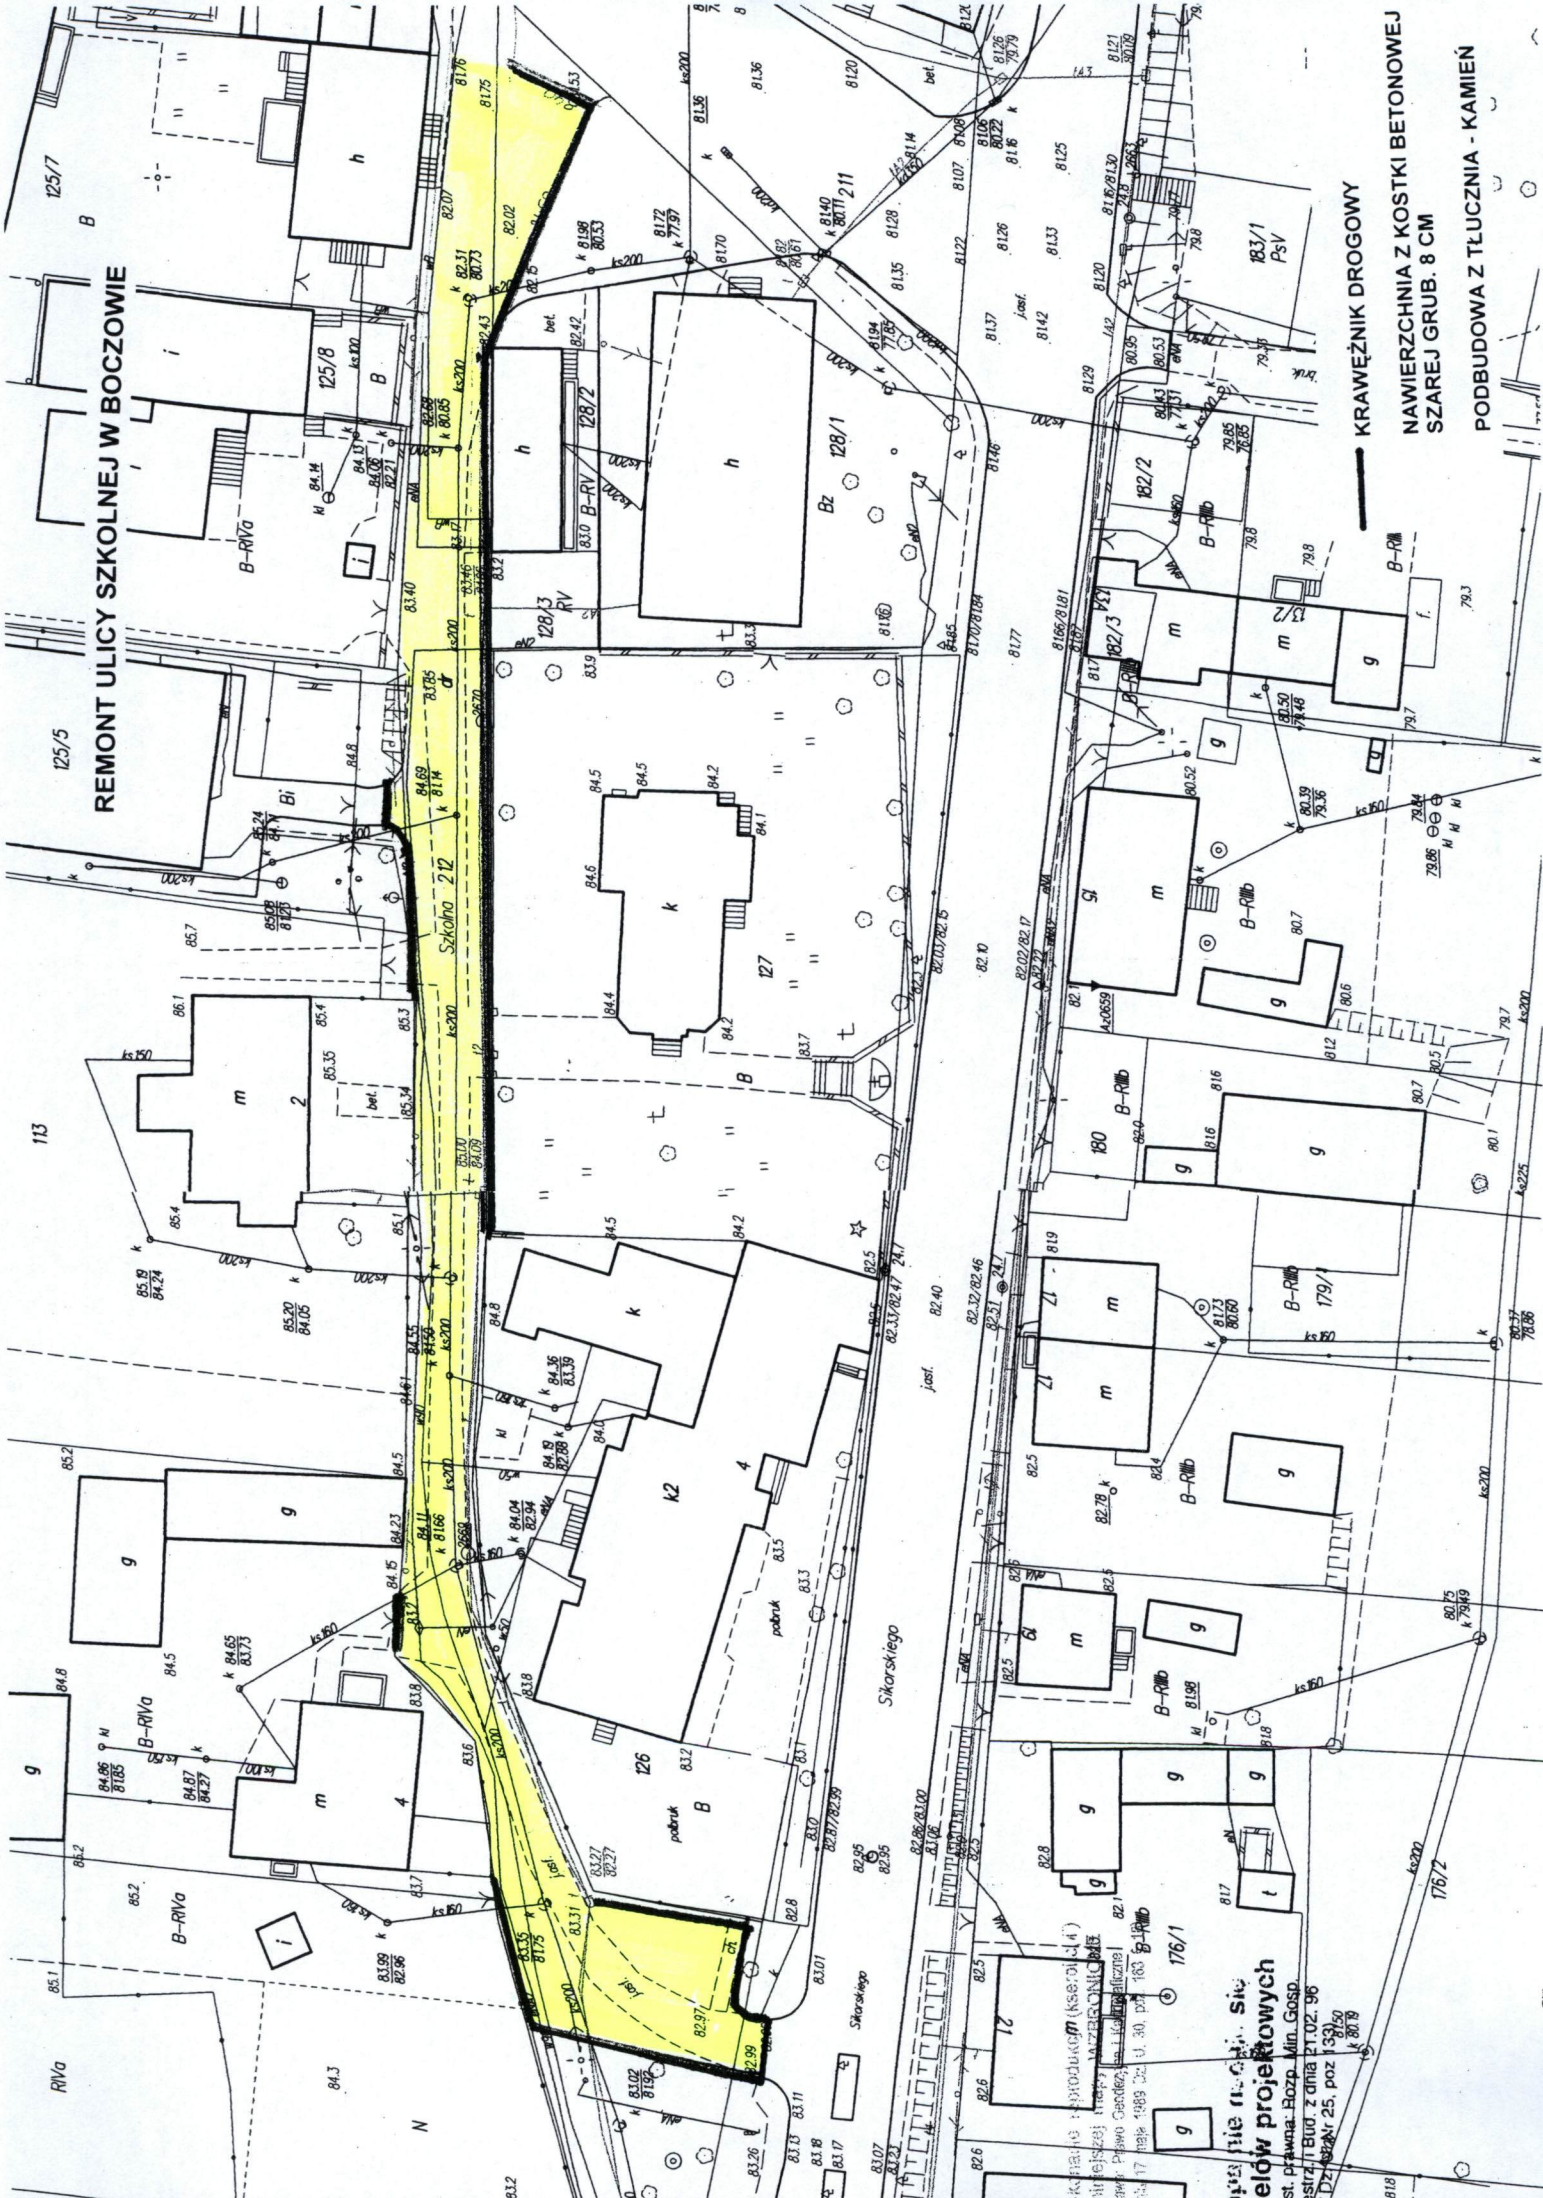

KRAWEŹNIK DROGOWY

NAWIERZCHNIA Z KOSTKI BETONOWEJ SZAREJ GRUB. 8 CM
PODBUDOWA Z TŁUCZNIĄ - KAMIEŃ

Biuro Projektowe
ceľow projektowych



Sikorskiego

Sikorskiego

Sikorskiego

PRZEKRÓJ B-B ORAZ C-C

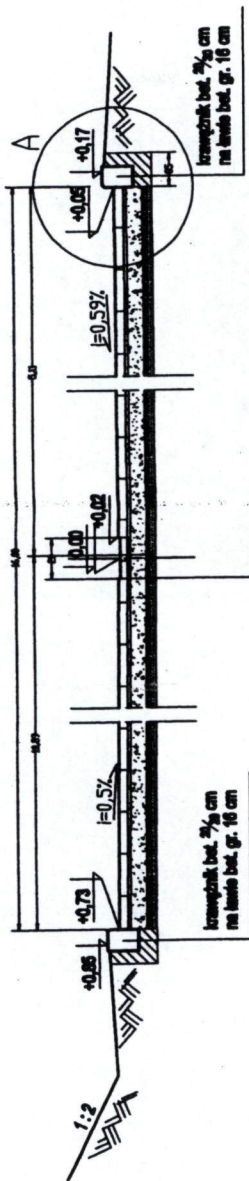

3. podłożenie zewnętrzne z kruszywa kamiennego lub naturalnego ośł. mech. gr. 15 cm
4. warstwa odciążająca piasku średnioziarnistego gr. 10 cm

szczegóły A
skala 1:10

