MAPA DO CELÓW PROJEKTOWYCH

powstała na bazie mapy zasadniczej
arkusz – 7.146.17.19.2.1 – 19.3.2 – 19.3.4 – 19.4.3
skala 1:500
poziom odniesienia Kronsztadt 86
województwo świętokrzyskie
powiat: kielecki
gm. Zagnańsk
obręb: 0012 Samsonów – działki 824, 889
Mapa aktualna na dzień 2013–08–12
Mapa sporządzona na podstawie wypisu z rejestru gruntów
W zakresie sprostowania nie ustalono dodatkowych granic spornych
KERG 2–1469/2013
Lokrob 8342/09/2013 dnia 10–08–2013
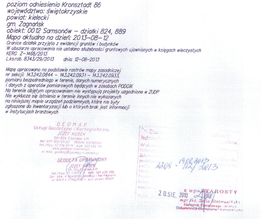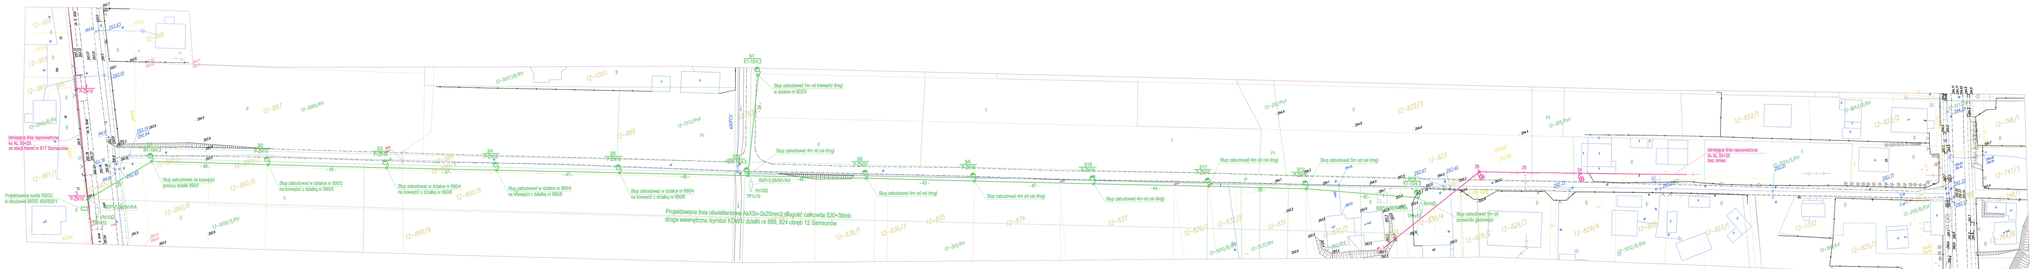
Mapy sporządzono na podstawie rastrów mapy zasadniczej
w sekcji: M.342.0604 – M.342.0607
pomiary bezpośrednie w terenie, danych numerycznych
Mapy sporządzono w układzie współrzędnych PUGiK
Na terenie objętym opracowaniem nie występują punkty osnowy w ZUDP.
Na wyrysie nie obrano w terenie innych nie wykazanych
na mikrofilmie map urządzeń podziemnych, które na tyle
oznaczone do inwentaryzacji (lub o których brak jest informacji)
w instytucjach branżowych