Profil kanatu "A"

Skala 1:100/2000

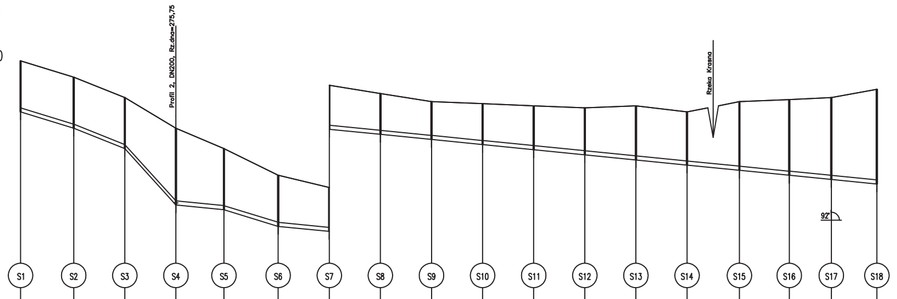

	S1	S2	S3	S4	S5	S6	S7	S8	S9	S10	S11	S12	S13	S14	S15	S16	S17	S18
	P.p.=270,00							P.p.=265,00										
Długość odcinka	52,0	50,0	50,0	47,0	53,0	50,0	50,0	50,0	50,0	50,0	50,0	50,0	50,0	51,2	48,8	41,1	44,6	
Proj. spadek kanału, odległość	i=15,4 ‰ l=52,0	i=20,0 ‰ l=50,0	i=25,0 ‰ l=50,0	i=15,4 ‰ l=47,0	i=25,0 ‰ l=53,0	i=15,4 ‰ l=585,7												i=25,0 ‰ l=44,6
Proj. średnica nominalna, materiał	DN200																	
Hektometr i odległości	Φ0	50,0	Φ1	50,0	Φ2	50,0	Φ3	50,0	Φ4	50,0	Φ5	50,0	Φ6	50,0	Φ7	50,0	Φ8	52,1

Profil kanatu "A1"

Skala 1:100/2000

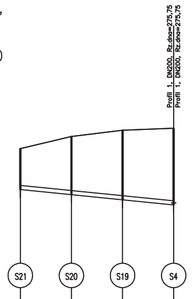

	S21	S20	S19	S4
	P.p.=270,00			
Długość odcinka	50,0	50,0	50,0	
Proj. spadek kanału, odległość	i=150,0 l=50,0		i=0,0 ‰	
Proj. średnica nominalna, materiał	DN200			
Hektometr i odległości	Φ0	50,0	Φ1	50,0

Profil kanatu "B"

Skala 1:100/2000

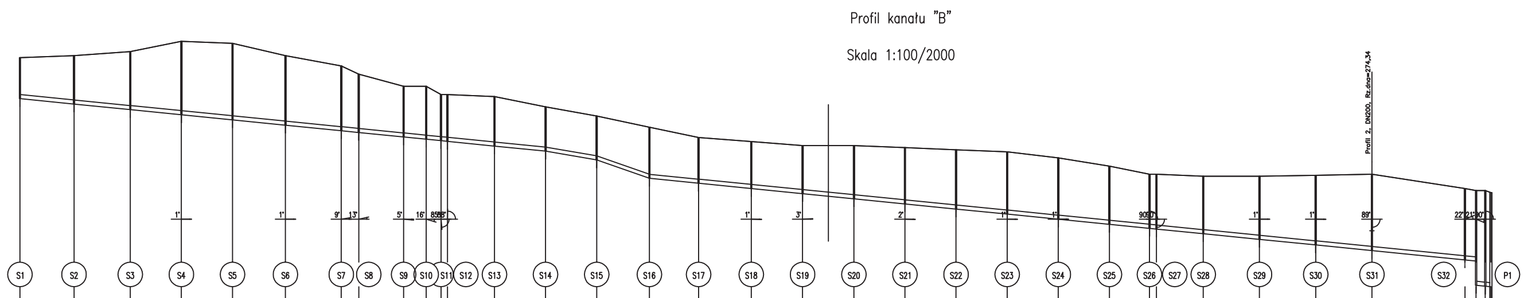

	S1	S2	S3	S4	S5	S6	S7	S8	S9	S10	S11	S12	S13	S14	S15	S16	S17	S18	S19	S20	S21	S22	S23	S24	S25	S26	S27	S28	S29	S30	S31	S32	P1
	P.p.=270,00																																
Długość odcinka	52,0	55,0	50,0	50,0	50,0	51,8	54,6	17,1	43,8	22,1	11,4	46,3	46,0	50,0	50,0	51,8	48,1	51,8	50,2	50,2	49,8	50,0	50,0	50,0	50,0	39,2	6,8	45,8	55,0	55,0	55,0	91,0	13,5
Proj. spadek kanału, odległość	l=514,2													i=0,0 ‰ l=50,0		i=17,4 ‰ l=51,8		l=853,2															i=0,0 ‰
Proj. średnica nominalna, materiał	DN200																																

Profil 2

Skala 1:100/2000

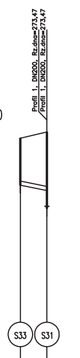

	S33	S31
	P.p.=265,00	
Rzędna istniejącego terenu	279,00	279,00
Rzędna dna proj. kanału	276,47	276,47
Zagłębienie dna przewodu	1,25	1,25
Długość odcinka	39,0	
Proj. spadek kanału, odległość	i=0,0 ‰ l=26,0	
Proj. średnica nominalna, materiał	DN200	
Hektometr i odległości	Φ0	26,0

Obiekt: "Sieć kanalizacji sanitarnej z obiektami towarzyszącymi w msc. Szałsza i Długojłty, gm. Zagnańsk"

Branża: Kanalizacja | Stadium: P.T.U. | Skala: 1:100,1000 | Data: 10.2022

Nazwa rysunku: Profile podłużne kanałów A,A1,B,C,D,1,2 | Nr rys.: 2/6

Opracował: mgr inż. Rafał Dawidziak | Sprawdził: dr inż. Jarosław Wesołowski | Nr uprawnień: SLK/0436/PWOK/11

Profil kanatu "C"

Skala 1:100/2000

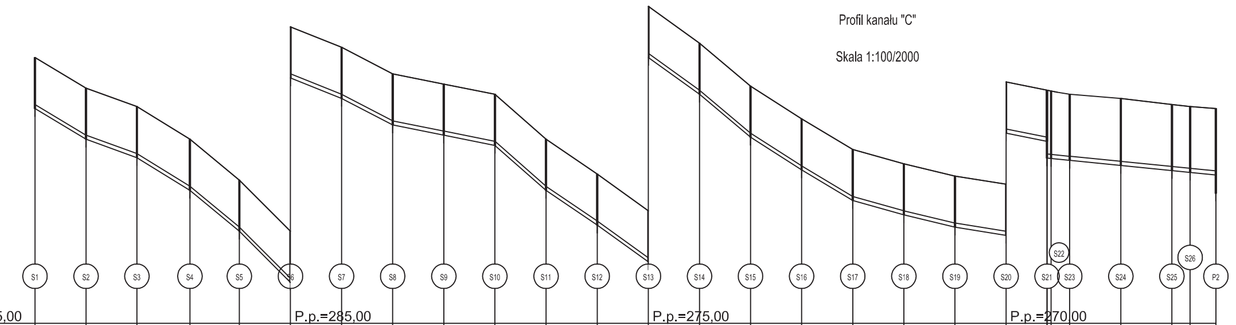

	S1	S2	S3	S4	S5	S6	S7	S8	S9	S10	S11	S12	S13	S14	S15	S16	S17	S18	S19	S20	S22	S23	S24	S25	S26	S27	S28	S29	P1
	P.p.=295,00					P.p.=285,00							P.p.=275,00								P.p.=270,00								
Długość odcinka	49,9		49,8		50,0		50,0		50,0		50,1		50,0		49,8		50,0		50,0		50,0		50,0		40,0	18,0	50,0	50,2	18,2	25,0
Proj. spadek kanału, odległość	i=20,0 ‰ l=49,9		i=25,1 ‰ l=49,8		i=20,0 ‰ l=50,0		i=25,0 ‰ l=50,0		i=20,0 ‰ l=50,0		i=25,1 ‰ l=100,1		i=20,0 ‰ l=49,8		i=25,1 ‰ l=50,0		i=20,0 ‰ l=50,0		i=25,0 ‰ l=50,0		i=20,0 ‰ l=50,0		i=25,0 ‰ l=50,0		i=20,0 ‰ l=40,0	i=25,0 ‰ l=18,0				i=0,0 ‰ l=25,0
Proj. średnica nominalna, materiał	DN200, PCV																												
Hektometr i odległości	Φ0	50,0	Φ1	50,0	Φ2	50,0	Φ3	50,0	Φ4	50,0	Φ5	50,0	Φ6	50,0	Φ7	50,0	Φ8	50,0	Φ9	50,0	Φ10	50,0	Φ11	50,0	Φ12	50,0	Φ13	50,0	Φ14	50,0	15

Profil kanatu "C"

Podziałka 1:100/2000

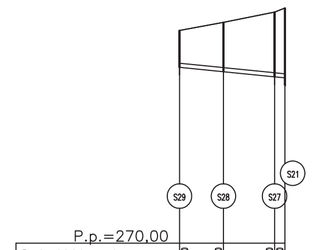

	S29	S28	S27	S21
	P.p.=270,00			
Długość odcinka	43,0	50,0	50,0	
Proj. spadek kanału, odległość	i=10,0		i=0,0 ‰	
Proj. średnica nominalna, materiał	DN200, PCV			
Hektometr i odległości	Φ0	43,0	Φ1	50,0

Profil kanatu "D"

Skala 1:100/2000

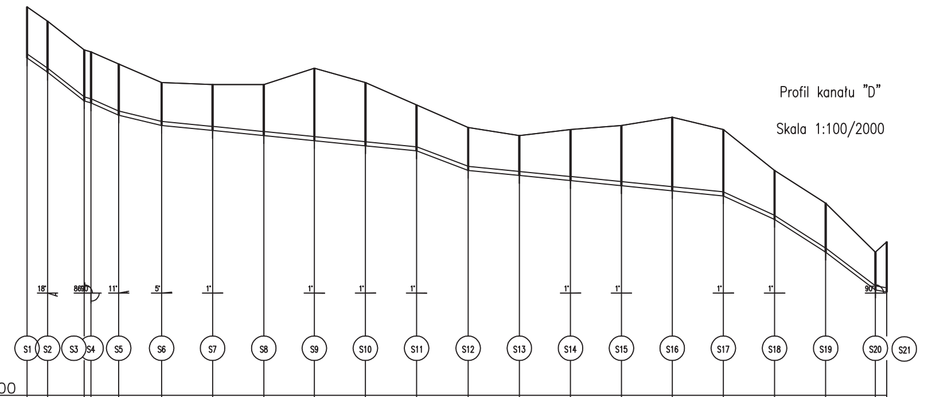

	S1	S2	S3	S4	S5	S6	S7	S8	S9	S10	S11	S12	S13	S14	S15	S16	S17	S18	S19	S20	S21
	P.p.=300,00																				
Długość odcinka	20,1	30,8	6,1	29,1	41,9	49,9	50,1	49,4	50,0	50,0	50,5	50,0	50,0	49,8	49,7	50,0	50,1	50,0	48,6	47,1	
Proj. spadek kanału, odległość	i=24,9 ‰ l=20,1		i=16,3 ‰ l=30,8		i=20,1 ‰ l=41,9		i=17,9 ‰ l=249,4				i=5,0 ‰ l=50,5		i=19,3 ‰ l=249,6			i=5,0 ‰ l=50,1	i=20,0 ‰ l=50,0		i=24,9 ‰ l=48,6		l=1,1
Proj. średnica nominalna, materiał	DN200																				
