


LEGENDA

- Przewód zasilający 60 C - instalacja c.o.
- - - Przewód powrotny 40 C - instalacja c.o.
- 33/600 [1200 mm] Grzejnik
- 2 Pion c.o.
- OBIEG NR 1 SZKOŁA C.W.U.
- PION C.W.U. SZKOŁA

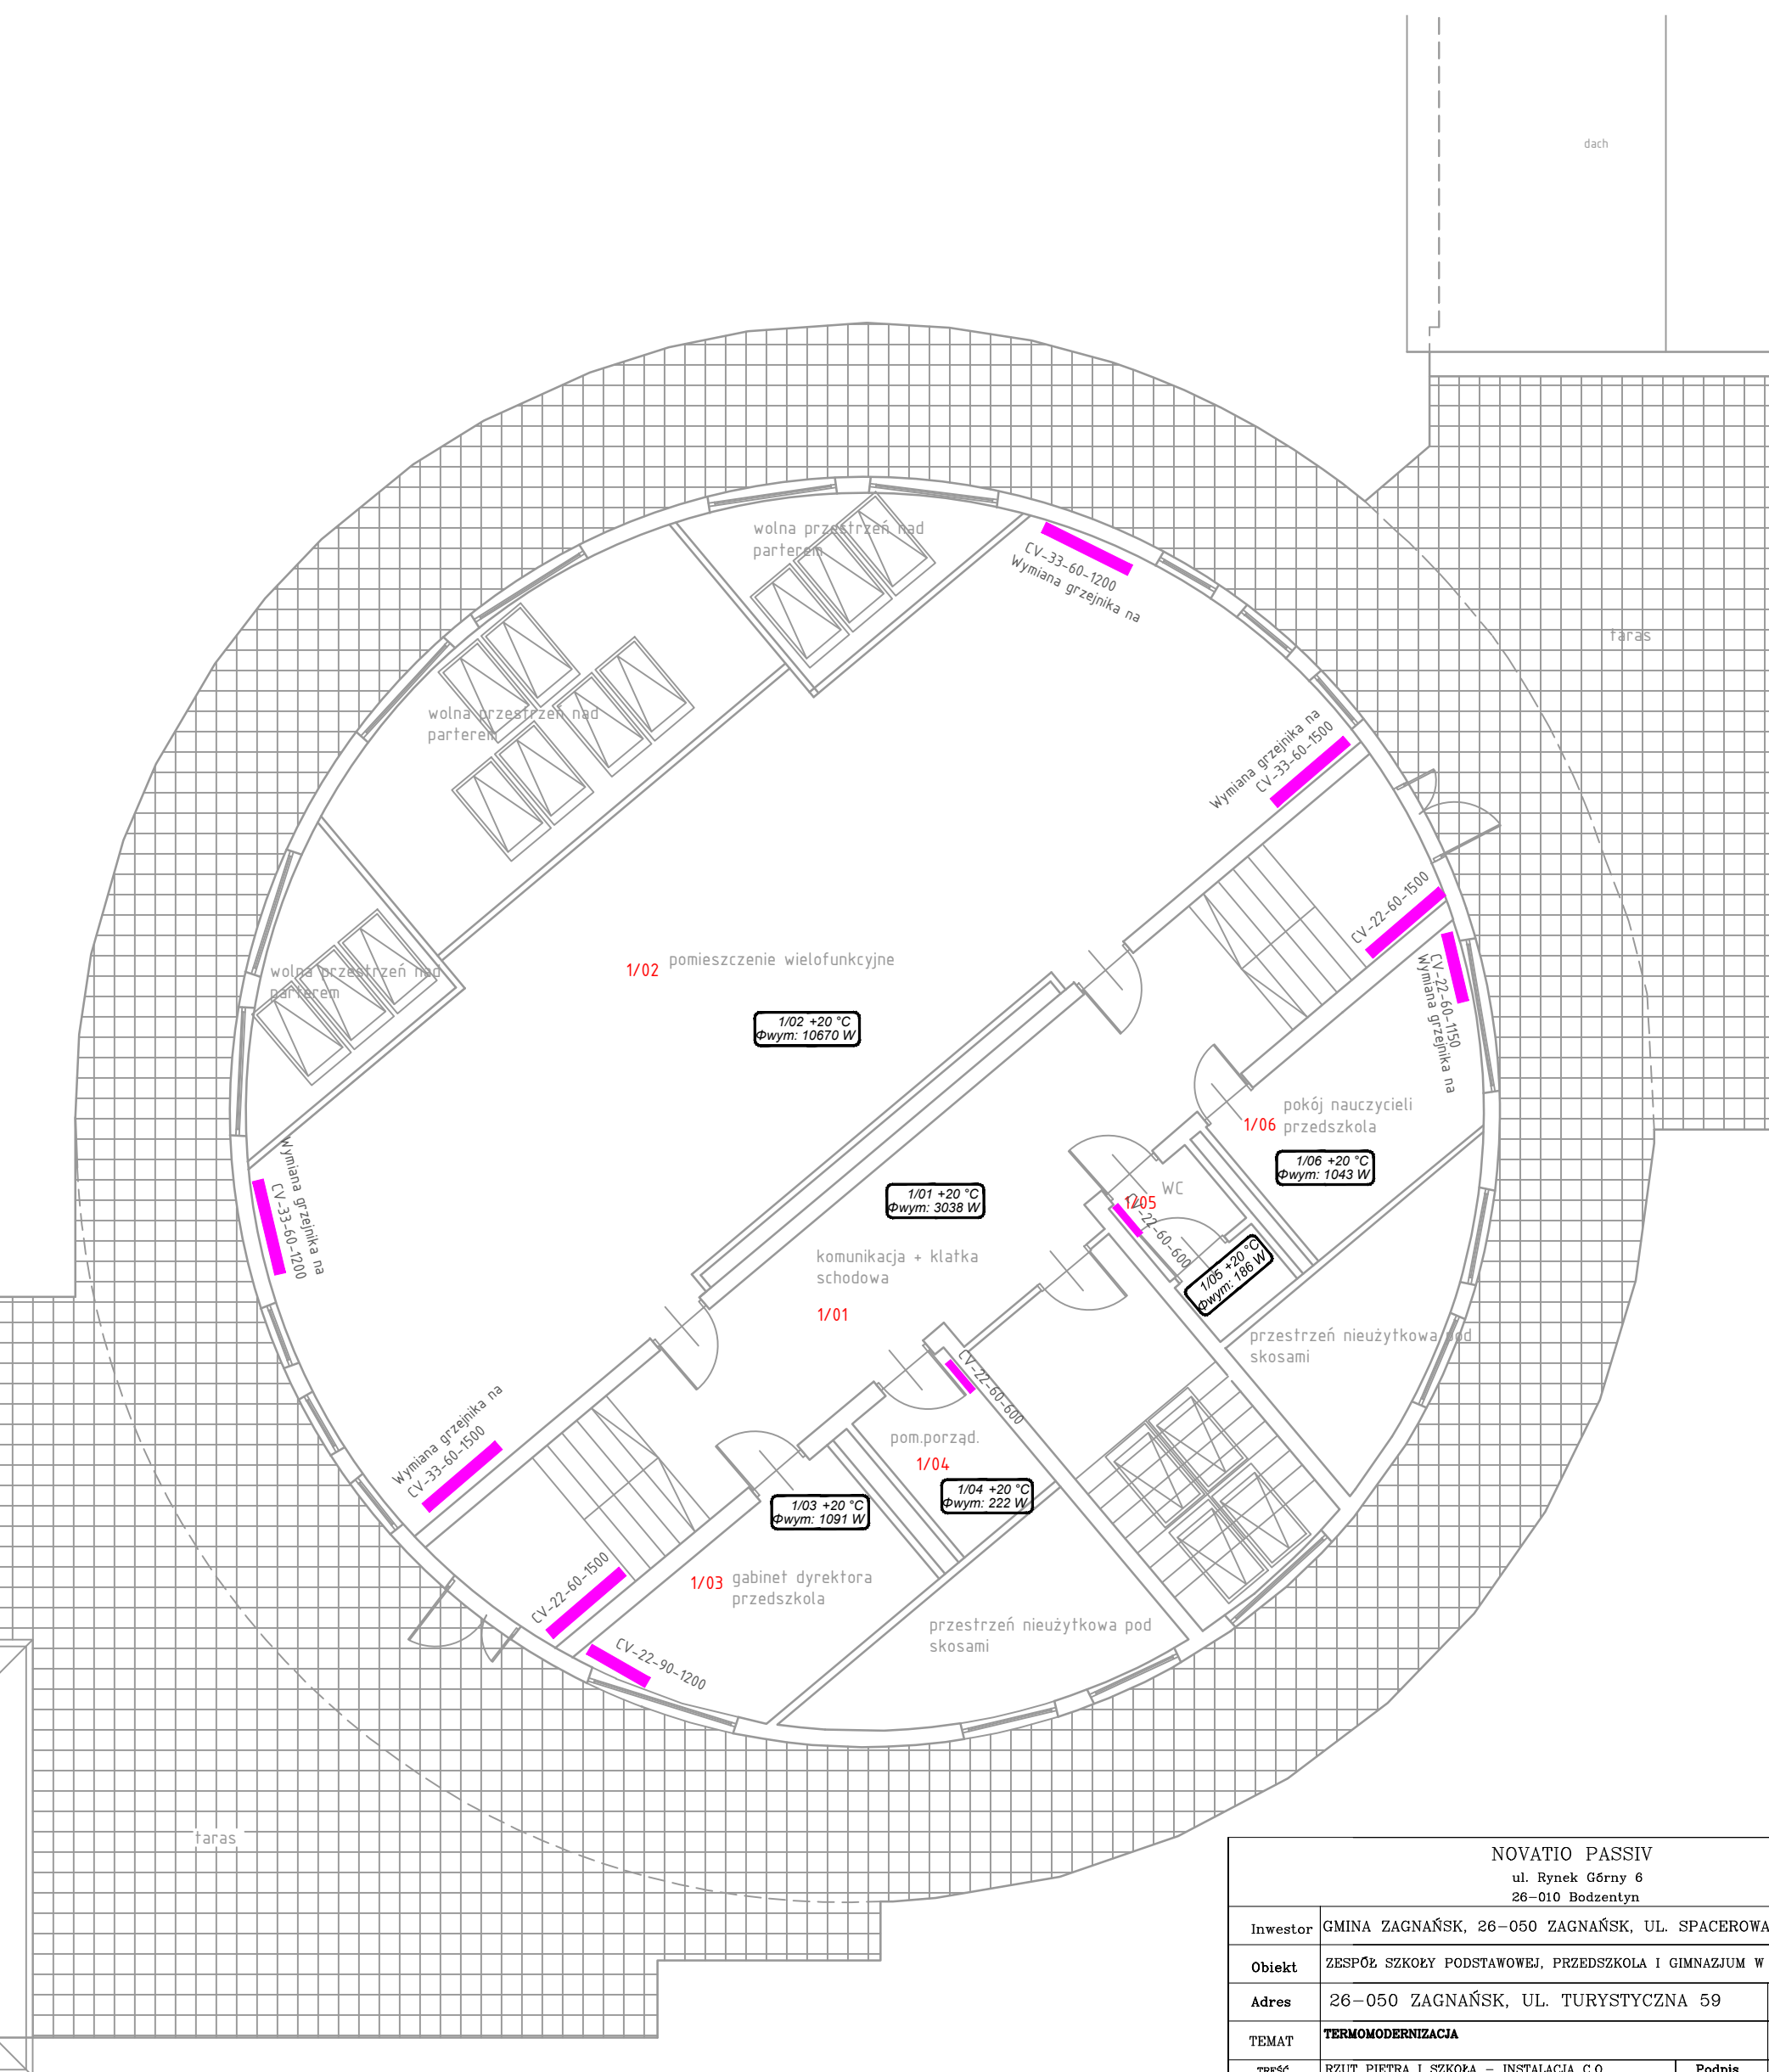

NOVATIO PASSIV ul. Rynek Górny 6 26-110 Bodzentyn			
Inwestor	GINA ZAGNAŃSK, 26-050 ZAGNAŃSK, UL. SPACEROWA 8	Rys.dr 4	
Adres	26-050 ZAGNAŃSK, UL. TURYSTYCZNA 59	1:100	
Projektant	mgr inż. Tomasz Radozwański ul. bzd. 3WK/0097/P005/08	Podpis	
Projektant	mgr inż. Adam Dabrowski ul. bzd. 3WK/0097/P005/13		12.2017r.