

Pow. kielecki  
Gm. Zagnańsk  
Obr. Kołomań  
Dz. Nr 408

SKALA 1:500

Granice nieruchomości według ewidencji gruntów.
















Wykonany z pomiaru uzupełniającego przyjęto do zasobu  
powiatowego w csk 2008-05-15 z ewidencjonowania  
pod nr. 0002-58/0002  
wzajemnie między sobą skłócić do celów projektowych.  
Wzajemnie obciążenie budowlane wyznaczone pozwolenia na  
budowę podlega wyłączeniu i kwantyfikacji powiększenia  
wynikającego z pomiaru do wykonania w trybie 100% do dnia  
16 MAJ 2008

Kielce 05.05.2008 r.

GEODETA UPRAWNIENY  
Inż. Dariusz Broda  
25-844 Kielce, S. Woloskiego 6/24  
NIP 780-000-000

Wykonał:

Intencja 1:10 000

  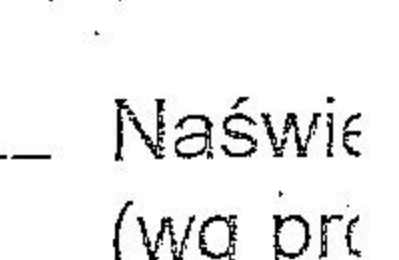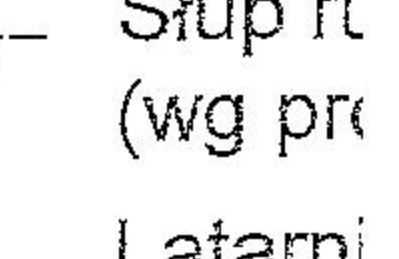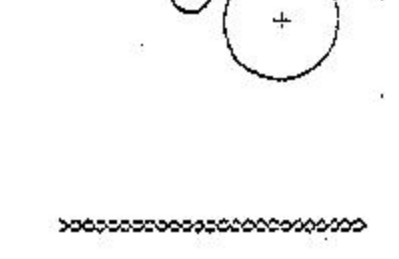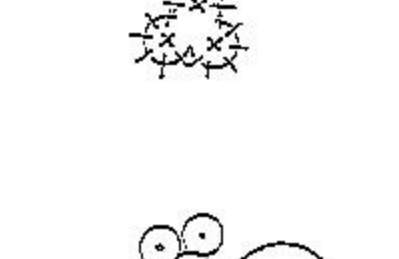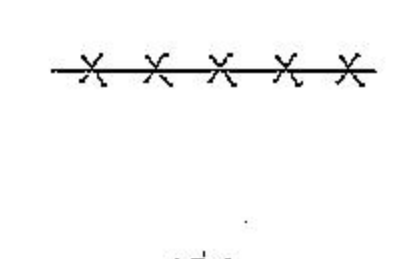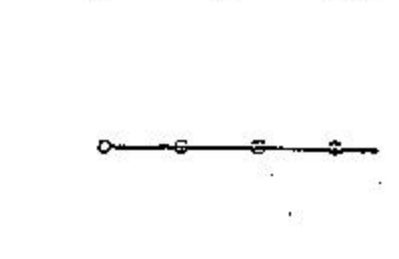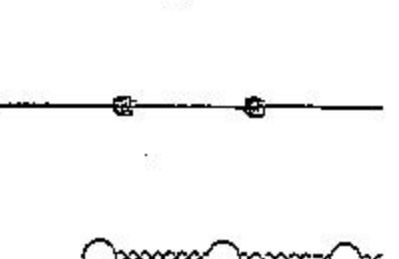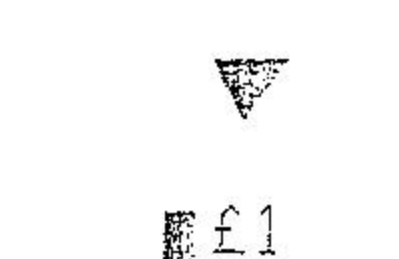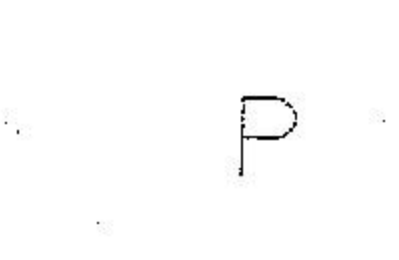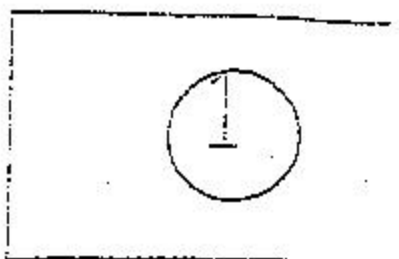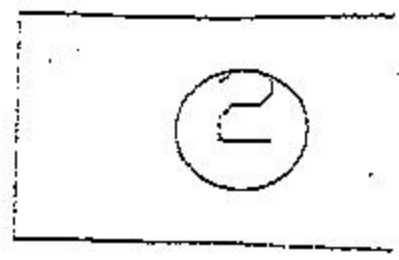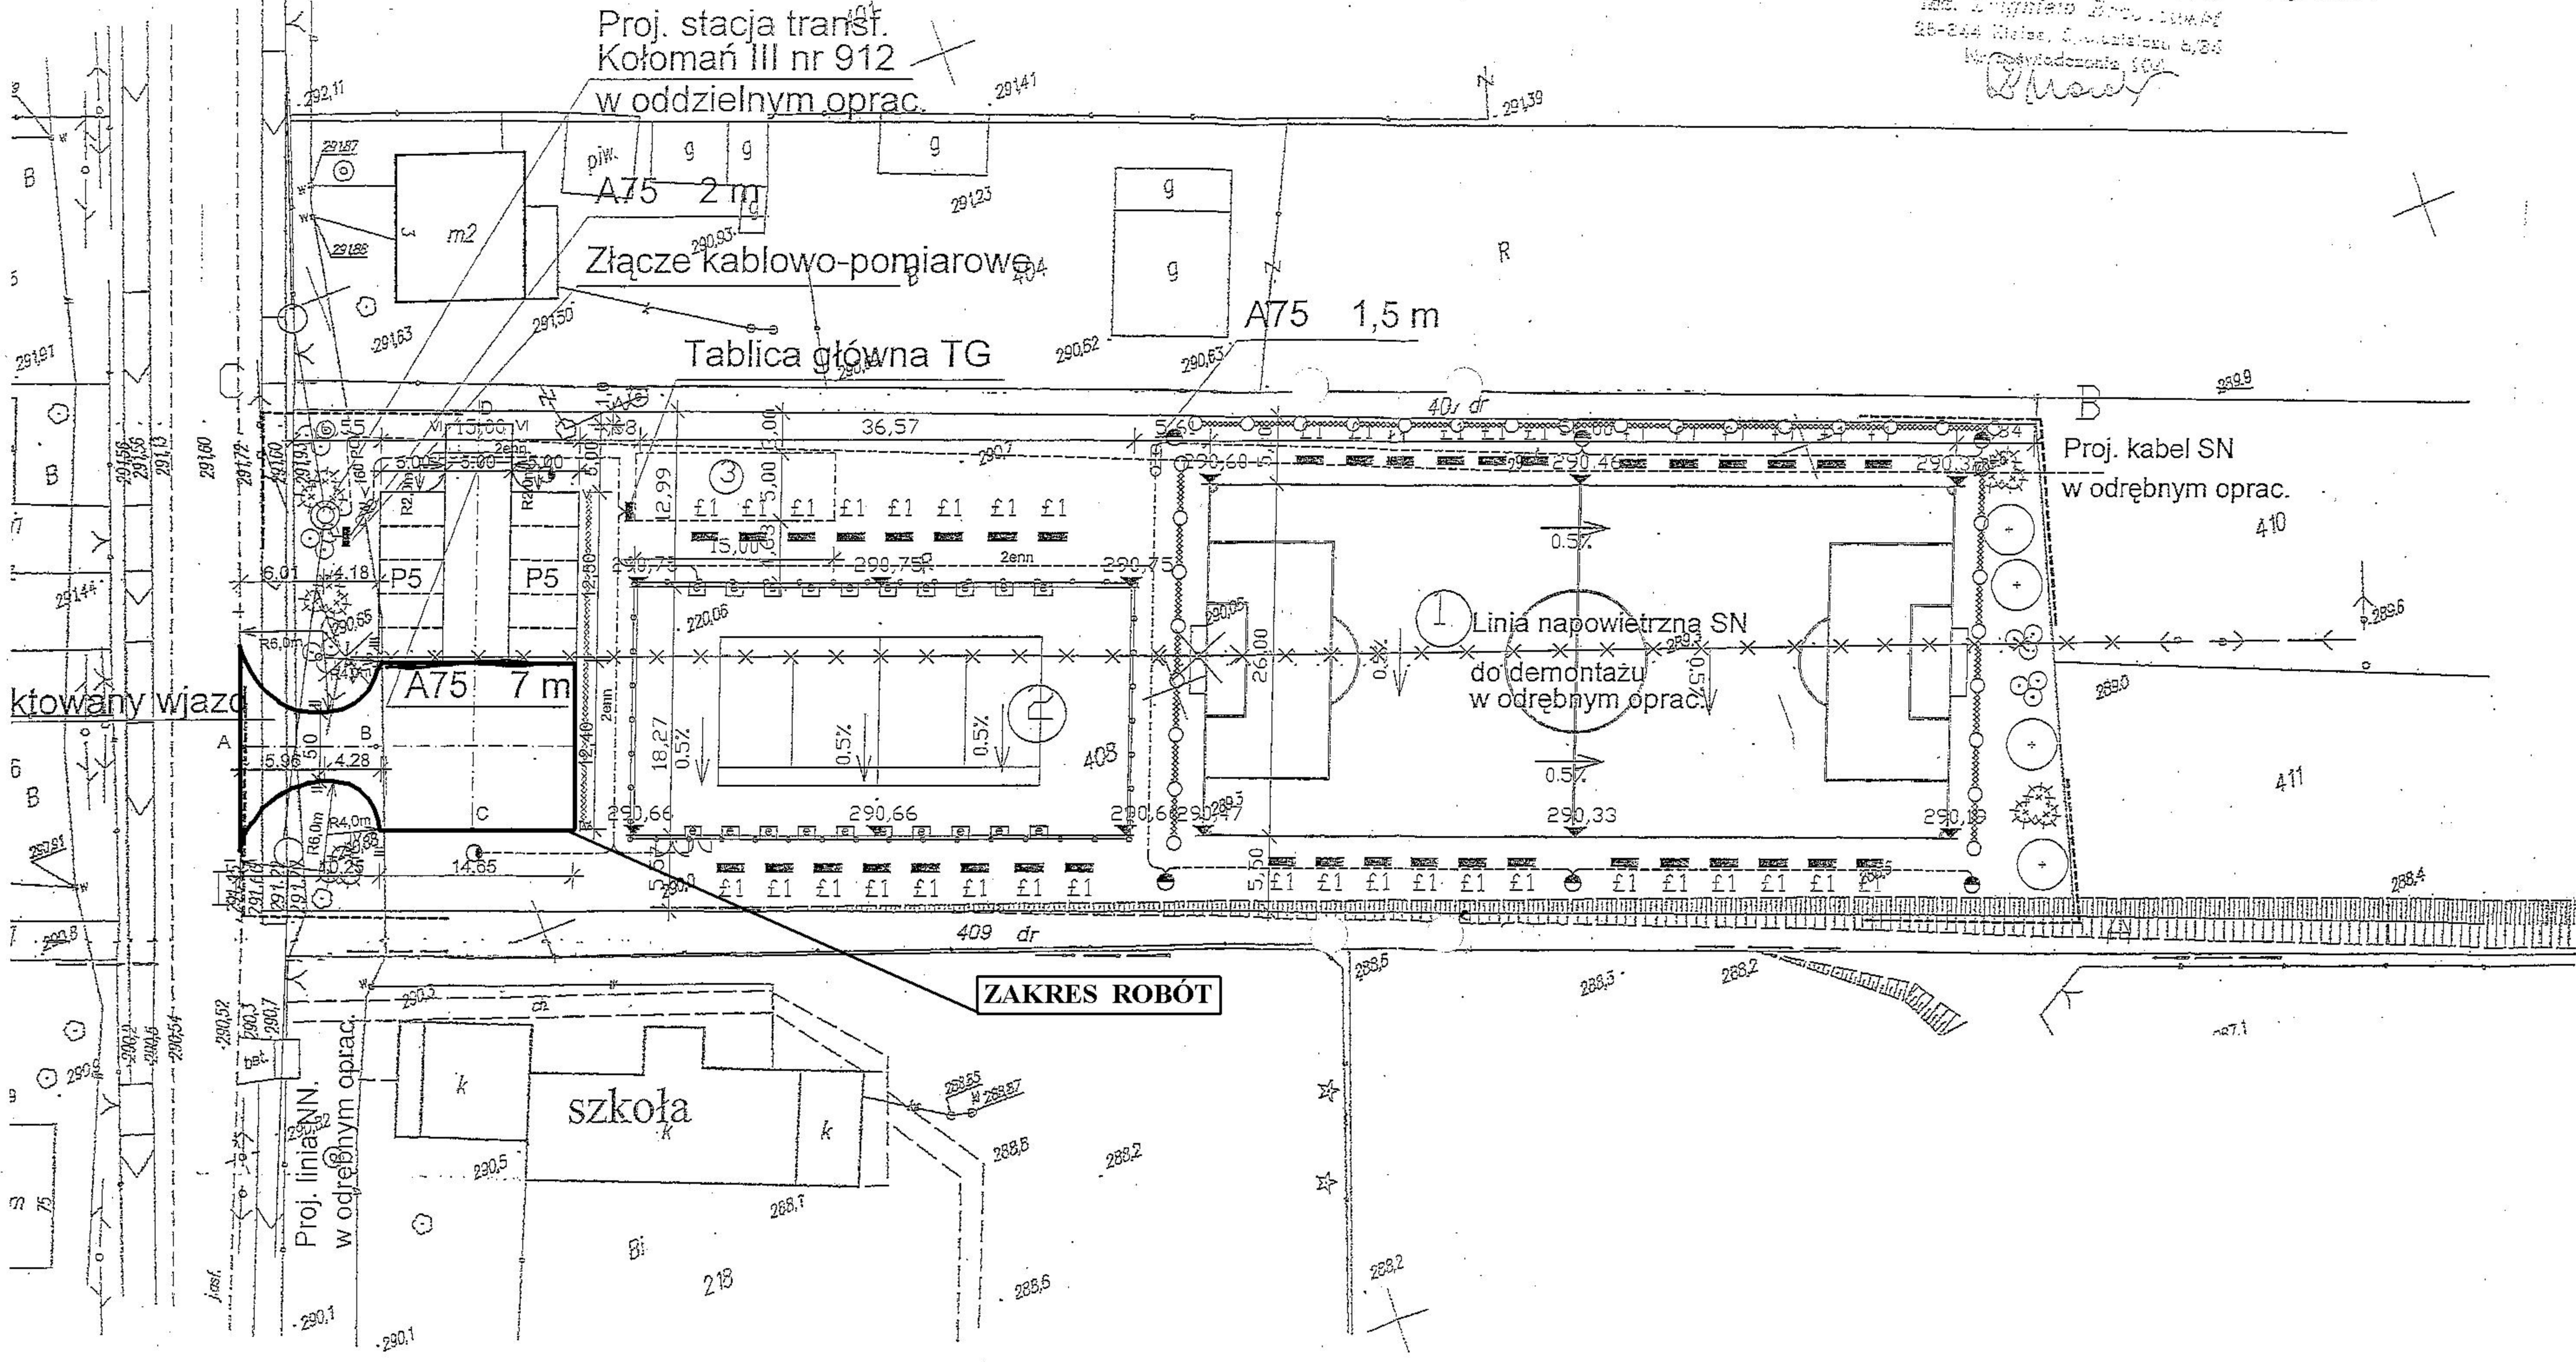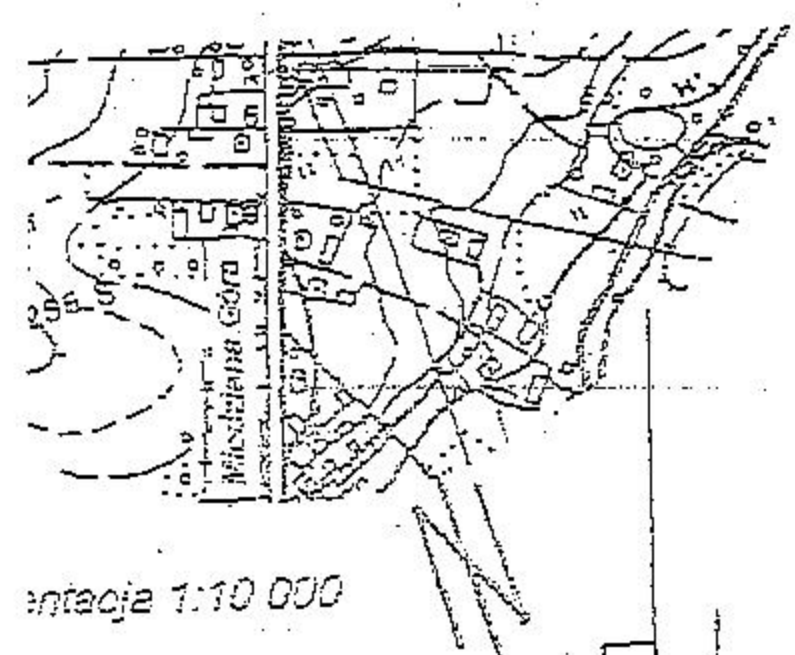

Słup ru  
(wg pr  
Latarni  
Naświet  
(wg pr  
PRO