MAPA DO CELÓW PROJEKTOWYCH
w skali 1 : ~~1000~~500

Granice działek przyjęto z ewidencji gruntów

Woj. Świętokrzyskie
Pow. Kielce
Gm. Zagnańsk Obręb: Tumlin Dz. 251(część)
Gm. Miedziana Góra Obręb: Wymień Dz. 138 (część)
Sekcja: 143.242.223 Raster: D-6;E-5;E-6
Sekcja: 143.244.021 Raster: A-5;A-6;B-5

Aktualizację mapy i montaż z sekcji 143.242.223 i 143.244.021
wykonał w lipcu 2008
KARTOGRAF USŁUGI GEODEZYJNO-PROJEKTOWE
W KIELCACH

"KARTOGRAF"
USŁUGI GEODEZYJNO - PROJEKTOWE
A.Moskalewicz; M.Kraska
25-437 Kielce, os. Na Stoku 75/12
NIP 657-17-62-025; Regon 290601884
tel. (041) 362-43-74

Marian Kraska
GEODETA UPRAWNIONY
upr. nr 7088
25-536 Kielce, ul. Dewońska 9/13
tel. 368-93-41

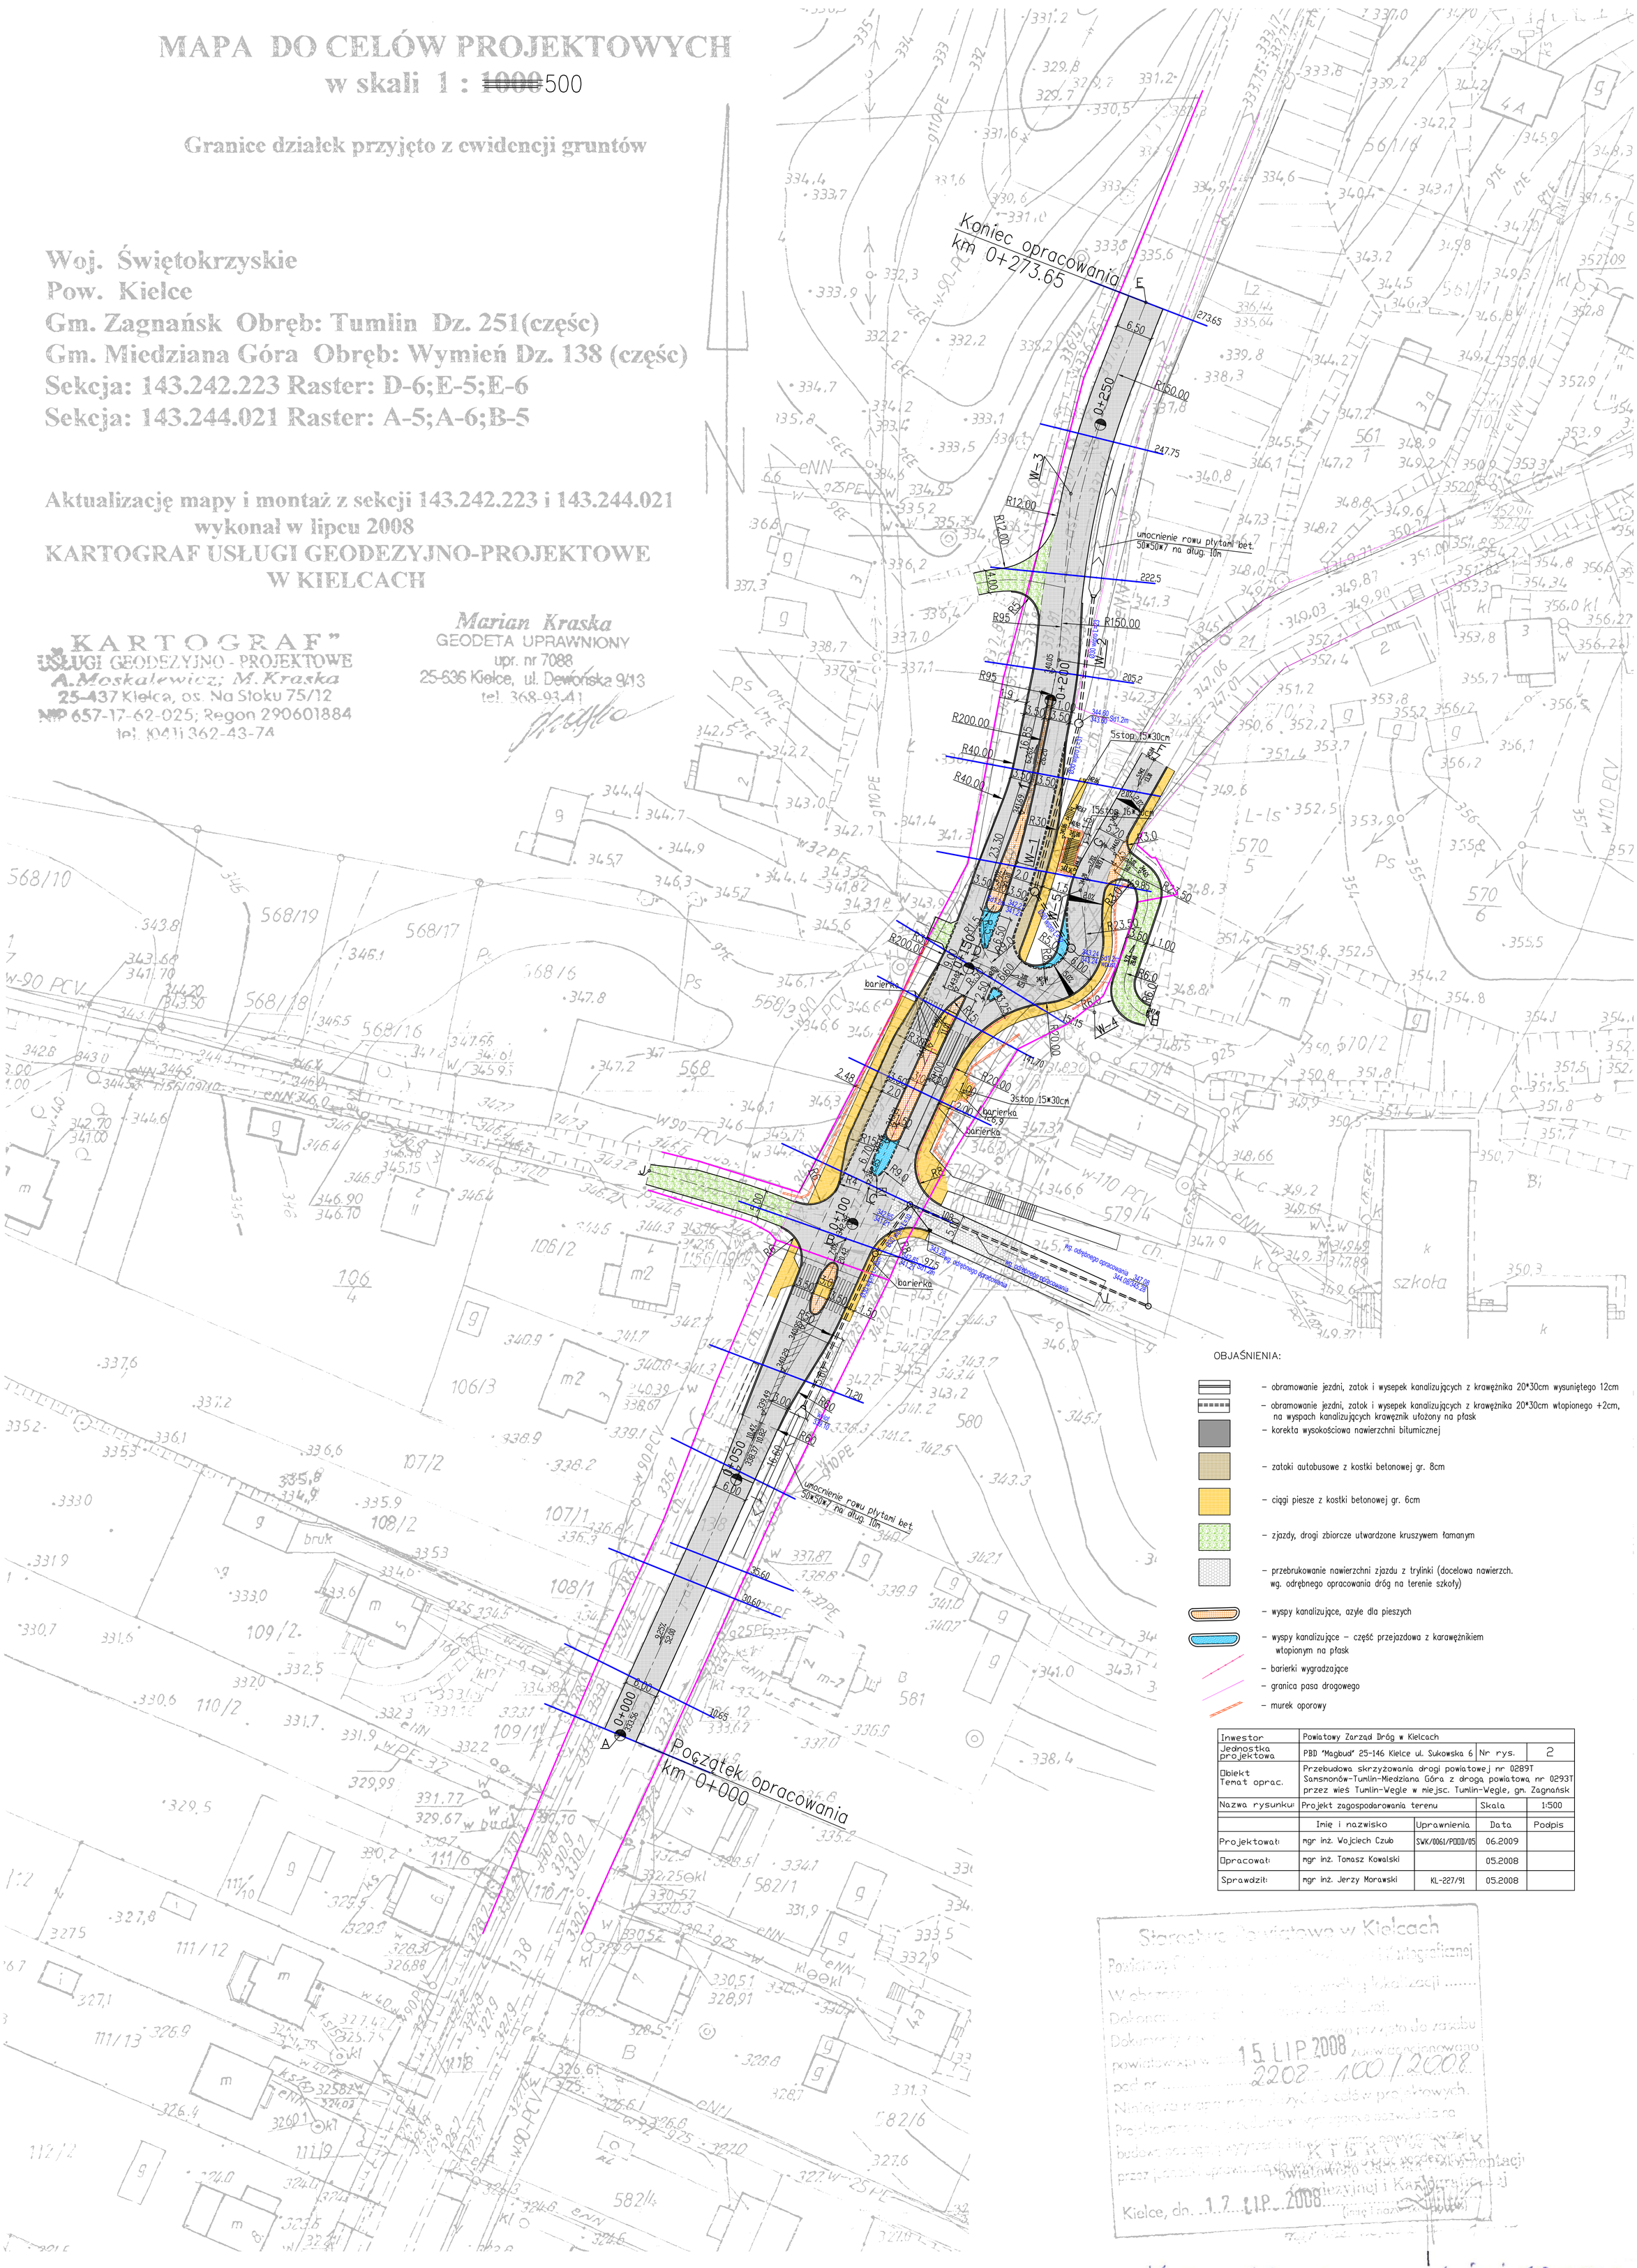

Inwestor	Powiatowy Zarząd Dróg w Kielcach			
Jednostka projektowa	PBD "Magbud" 25-146 Kielce ul. Sukowska 6		Nr rys.	2
Obiekt Temat oprac.	Przebudowa skrzyżowania drogi powiatowej nr 0289T Samsmonów-Tumlin-Miedziana Góra z drogą powiatową nr 0293T przez wieś Tumlin-Węgle w miejsc. Tumlin-Węgle, gm. Zagnańsk			
Nazwa rysunku	Projekt zagospodarowania terenu		Skala	1:500
	Imię i nazwisko	Uprawnienia	Data	Podpis
Projektował	mgr inż. Wojciech Czub	SWK/0061/POOD/05	06.2009	
Opracował	mgr inż. Tomasz Kowalski		05.2008	
Sprawdził	mgr inż. Jerzy Morawski	KL-227/91	05.2008	

Starostwo Powiatowe w Kielcach
Powiatowy Ośrodek Dokumentacji Geodezyjnej i Kartograficznej
W obszarze ..... nie stwierdzono kolizji z lokalizacją .....
Dokonano ..... wpisu do rejestru ewidencji gruntów i budynków.
Dokumentację ..... przyjęto do zasobu powiatowego w dniu 15 LIP 2008 zaewidencjonowano pod nr 2202-400/2008
Niniejsza mapa nie może być wykorzystywana do celów projektowych.
Projektowanie ..... na podstawie niniejszej mapy dopuszcza się na budowę ..... powyższej mapy ..... przez jednostki uprawnione do wykonywania prac geodezyjno-kartograficznych.
Kielce, dn. 17 LIP. 2008
KIEROWNIK Powiatowego Ośrodka Dokumentacji Geodezyjnej i Kartograficznej
(imię i nazwisko, podpis)

Mapa aktualna na dzień 10.05.2010 r.

Geodeta Uprawniony
nr upr. 931
mgr inż. Antoni Stokierski