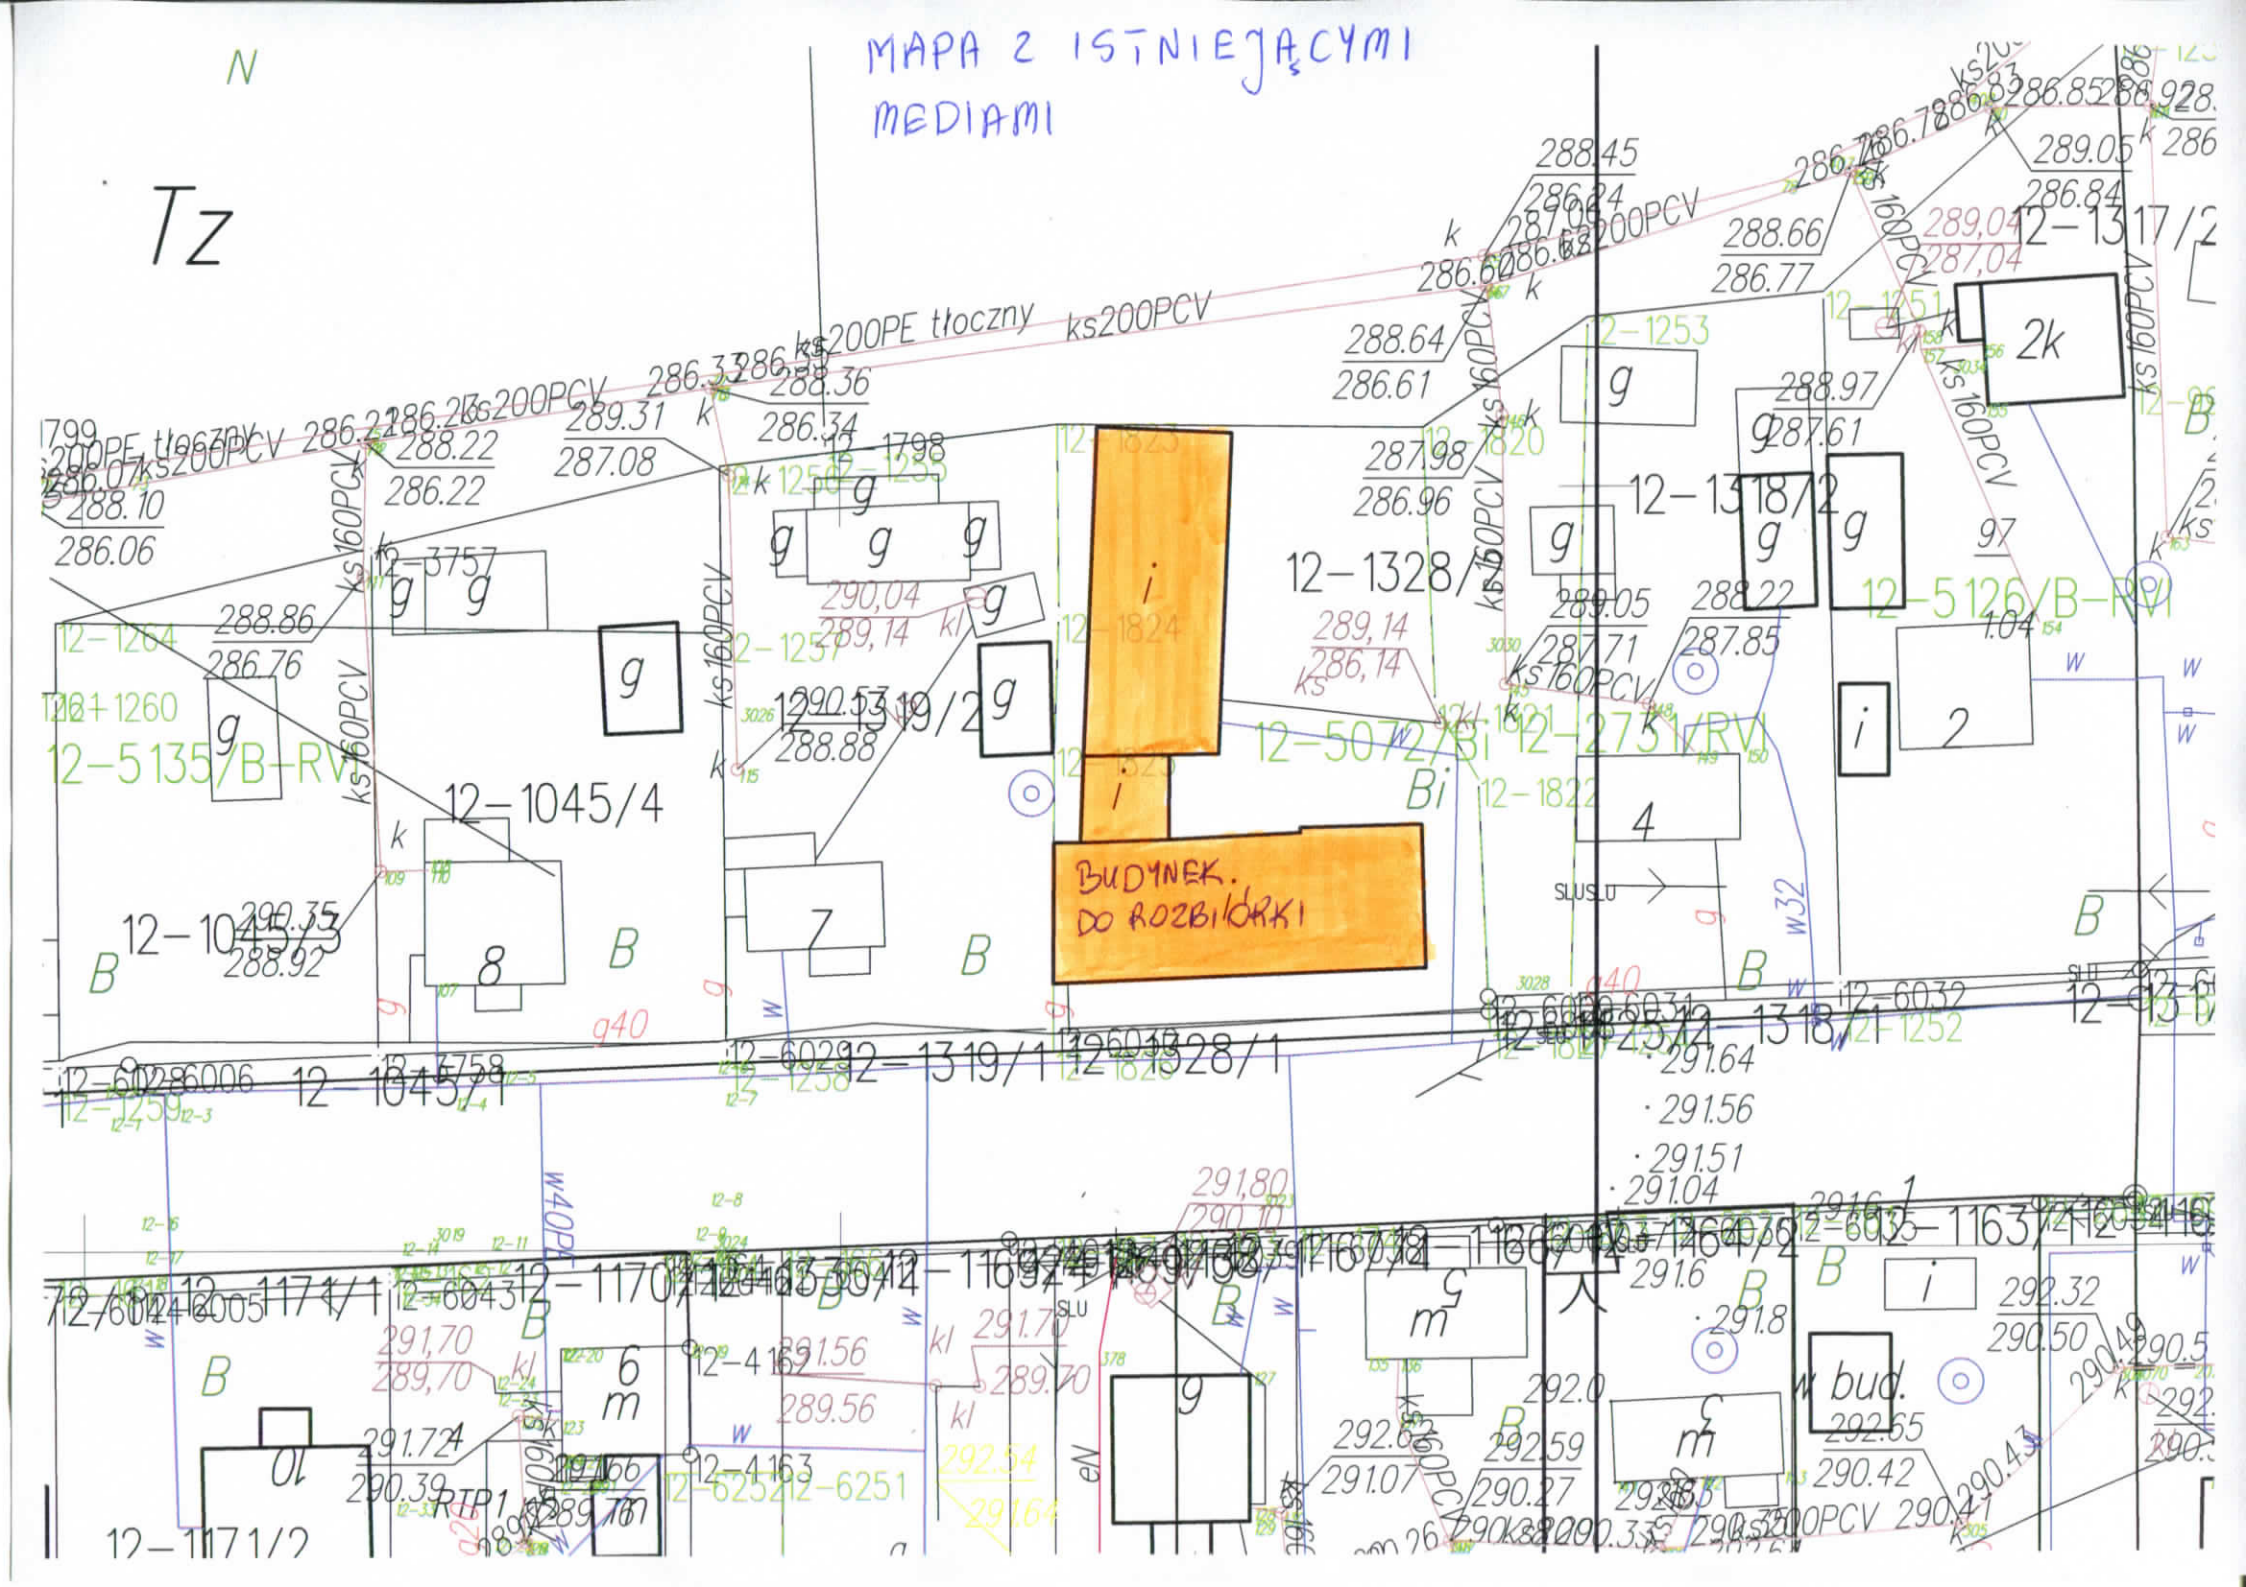
MAPA Z ISTNIEJĄCYMI MEDIAMI
N
Tz
BUDYNEK. DO ROZBIÓRKI
12-1328/2
12-1319/2
12-1045/4
12-1045/3
12-1045/1
12-1328/1
12-1319/1
12-1318/2
12-1317/2
12-5135/B-RV
12-5126/B-RV
12-5072/Bi
12-2731/RV
12-1171/1
12-1171/2
12-1170/2
12-1169/4
12-1166/1
12-1164/2
12-1163/1
12-1253
12-1251
12-1252
12-1260
12-1264
12-3757
12-1798
12-1823
12-1824
12-1822
12-1820
12-1821
12-1257
12-1258
12-1259
12-6032
12-6031
12-6029
12-6006
12-6005
12-6043
12-4162
12-4163
12-6251
12-6252
ks200PE tłoczny
ks200PCV
ks160PCV
w40PE
w32
g40
bud.