


KONCEPCJA 2 ZAGOSPODAROWANIA DZIAŁKI dz nr ew. 56/5 Zdziechowice II

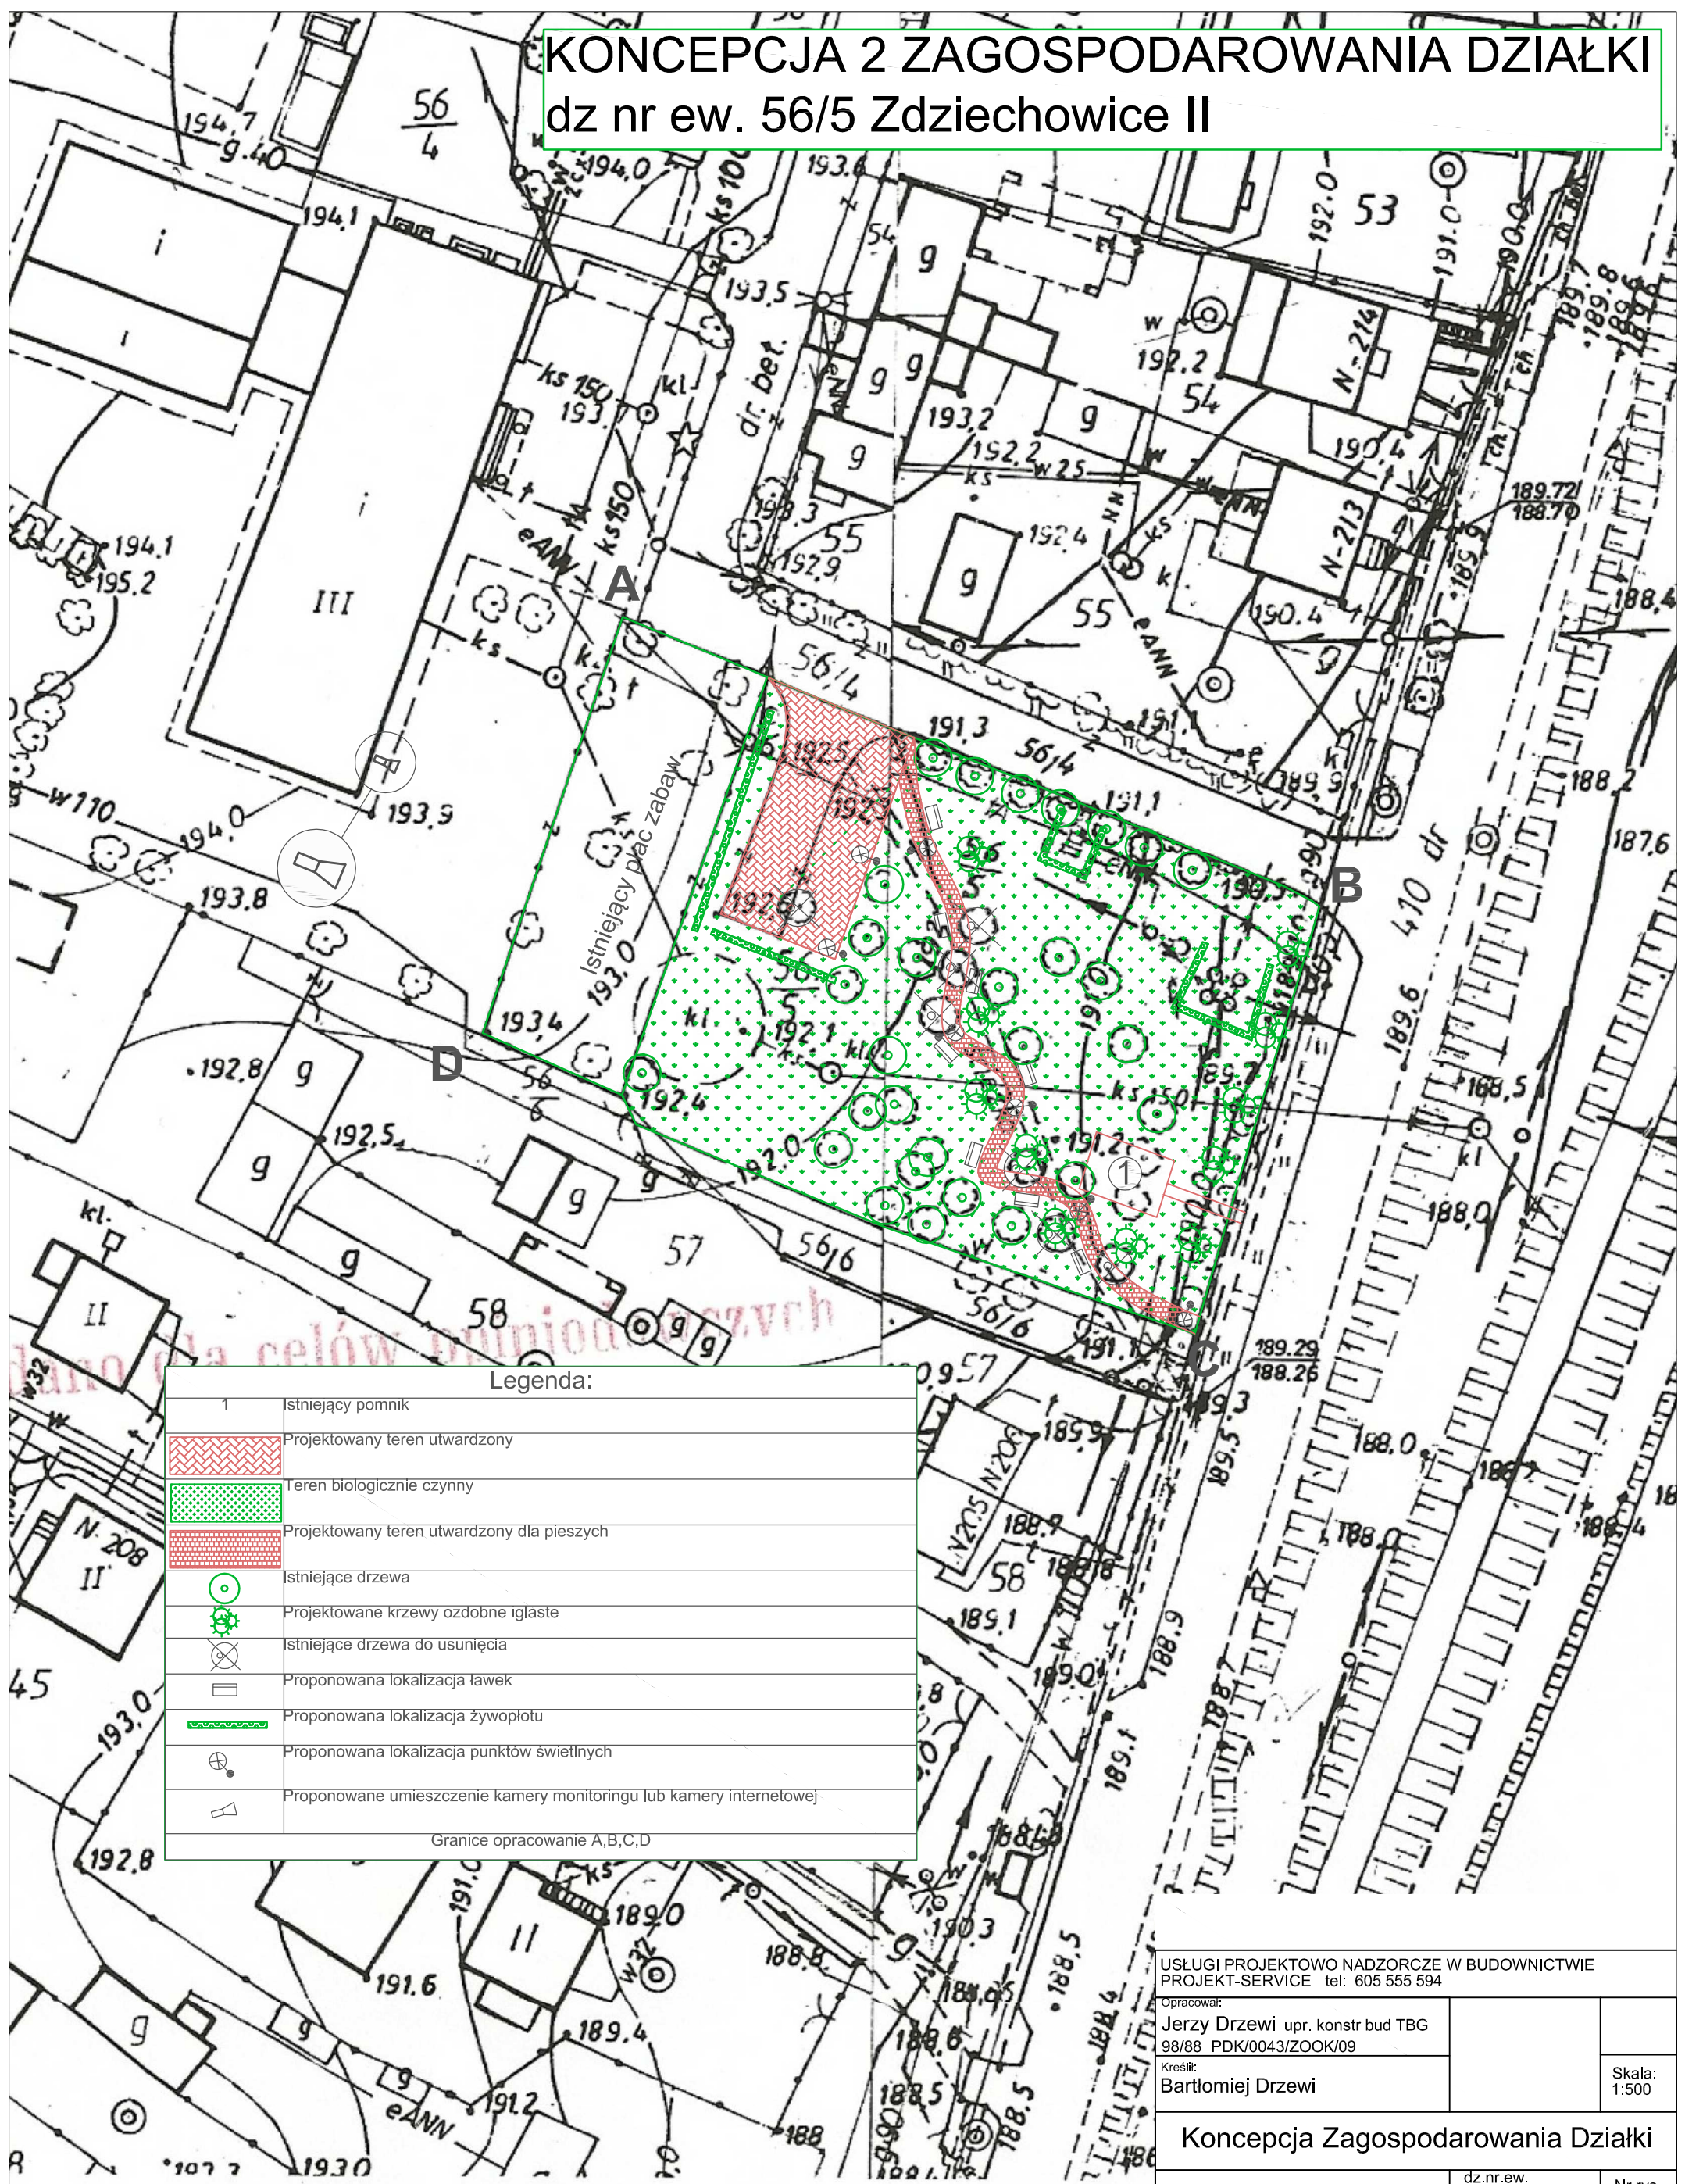

Legenda:

1	Istniejący pomnik
[Red hatched box]	Projektowany teren utwardzony
[Green dotted box]	teren biologicznie czynny
[Red cross-hatched box]	Projektowany teren utwardzony dla pieszych
[Green circle with dot]	Istniejące drzewa
[Green gear symbol]	Projektowane krzewy ozdobne iglaste
[Crossed circle]	Istniejące drzewa do usunięcia
[Small rectangle]	Proponowana lokalizacja ławek
[Wavy line]	Proponowana lokalizacja żywopłotu
[Circle with dot]	Proponowana lokalizacja punktów świetlnych
[Triangle]	Proponowane umieszczenie kamery monitoringu lub kamery internetowej

Granice opracowanie A,B,C,D

USŁUGI PROJEKTOWO NADZORCZE W BUDOWNICTWIE
PROJEKT-SERVICE tel: 605 555 594

Opracował:
Jerzy Drzewi upr. konstr bud TBG
98/88 PDK/0043/ZOOK/09

Kreślił:
Bartłomiej Drzewi

Skala:
1:500

Konceptcja Zagospodarowania Działki

Zagospodarowanie Działki	dz.nr.ew. 56/5 Zdziechowice II	Nr rys.
--------------------------	--------------------------------------	---------