URZĄD GMINY
37-470 ZAKLIKÓW
ul. Zachodnia 15
woj. podkarpackie
–000550901–

Skala 1:1000
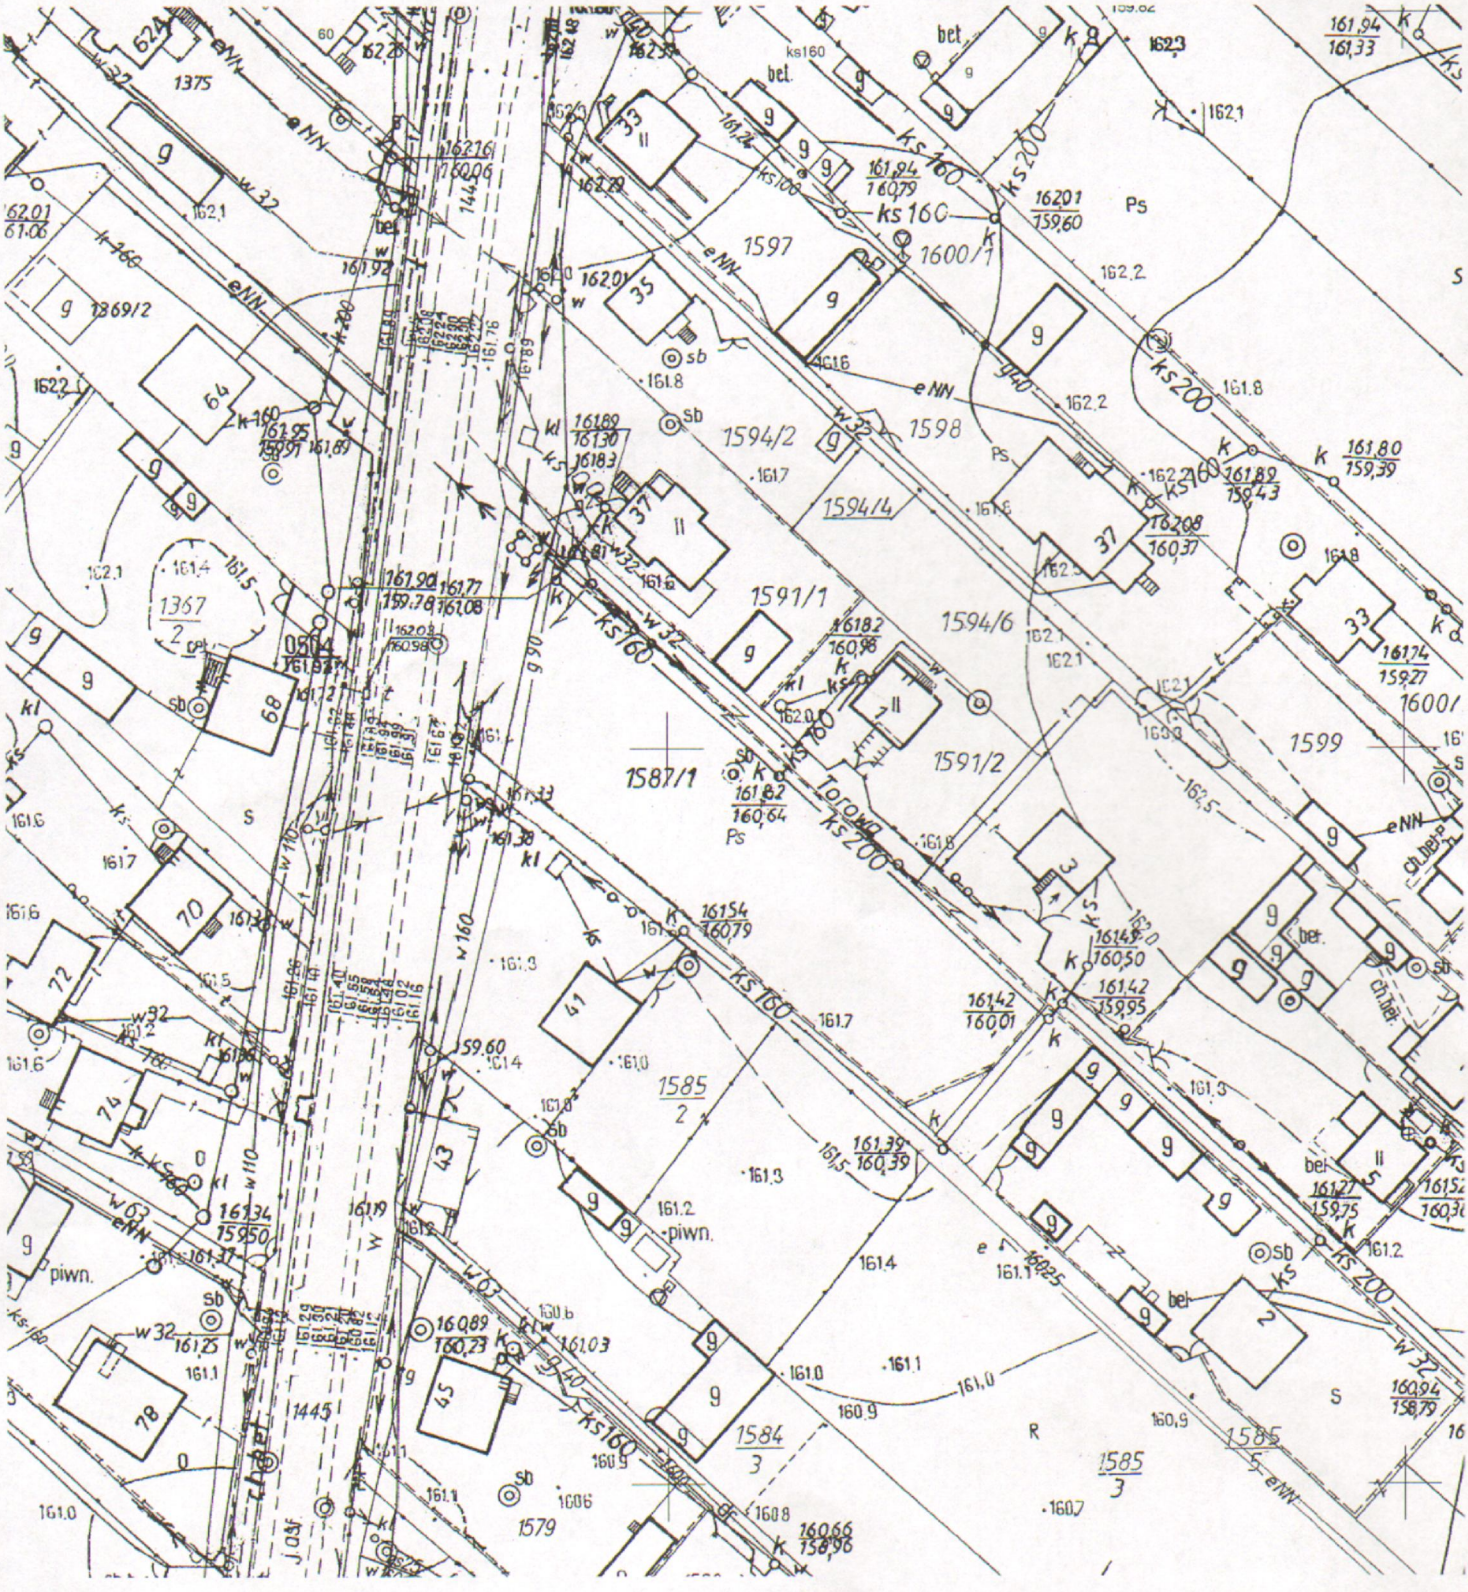
Załącznik nr. 2 do zapytania 19/2012