

MAPA DO CELÓW PROJEKTOWYCH

SKALA 1:1000

Arkusz 2 z 2

Powiat: **stalowowski**
 Jednostka ewidencyjna: **Zaklików** **181805_5**
 Obręb ewidencyjny: **Lipa - Gielnia** **181805_5.0004**
 Dz. nr: **4013/8 - 4015; 1 - 108 - 144**
 Arkusz: **7.139.30.04.3 7.139.30.04.4 7.139.30.04.2 7.140.30.24.4**
7.140.30.25.3
 Układ współrzędnych: **2000 strefa 7, Kronsztad '60**


Mapa aktualna na dzień 04.01.2017r.

Niniejsza mapa została wykonana bez ustalenia obciążeń dot. służebności gruntowych.

Nie wyklucza się istnienia innych nie wykazanych na niniejszej mapie urządzeń podziemnych, których nie zgłoszono do inwentaryzacji lub o których brak jest informacji w instytucjach branżowych.

ID: GN.X.6642.2372.2017
 L.k.s.rob.: 10551/33/2017
 Licencja:
 GN.X.6642.2372.2017_1818_K05
 Przeworsk 17.01.2018r.

GEODETA UPRAWNIONY
 Stanisław Łobes
 Nr upr. 10551, Zakres 1,2
Łobes

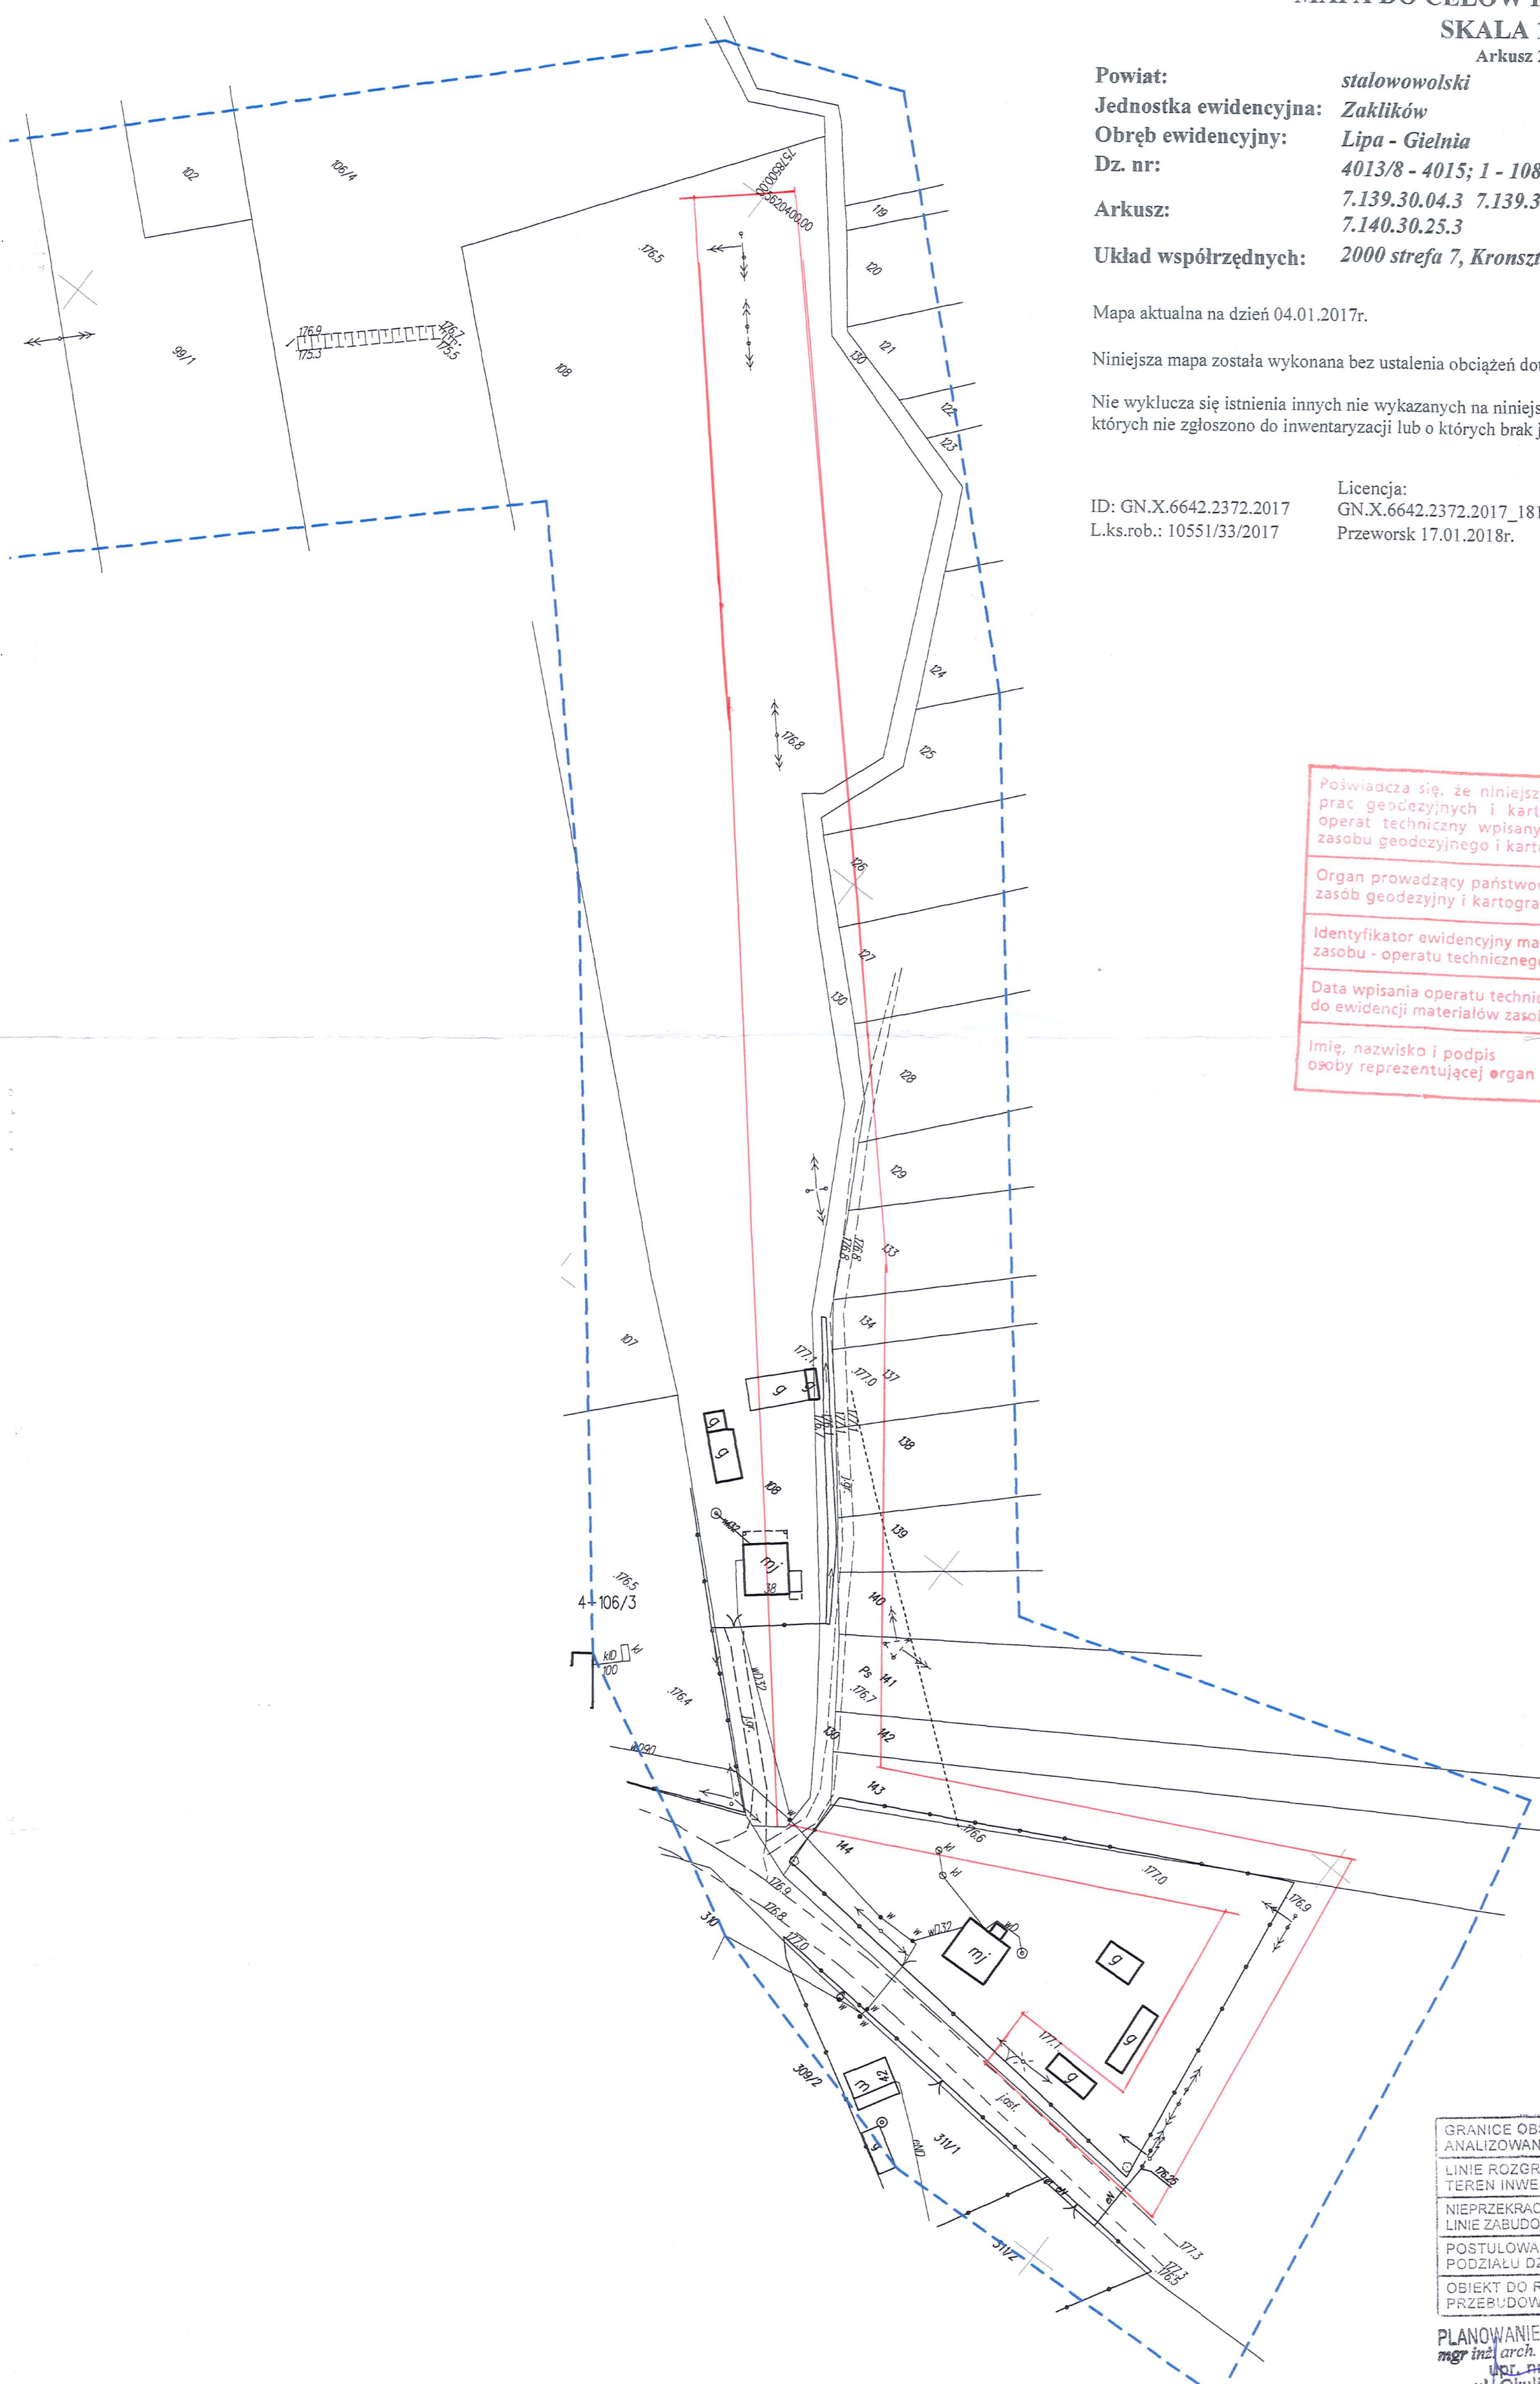

Poświadczam się, że niniejszy dokument został opracowany w wyniku prac geodezyjnych i kartograficznych, których rezultaty zawiera operat techniczny wpisany do ewidencji materiałów państwowego zasobu geodezyjnego i kartograficznego

Organ prowadzący państwowy zasób geodezyjny i kartograficzny	STAROSTA STAŁOWOWOLSKI Powiatowy Ośrodek Dokumentacji Geodezyjnej i Kartograficznej w Stalowej Woli
Identyfikator ewidencyjny materiału zasobu - operatu technicznego	181805.2018.239
Data wpisania operatu technicznego do ewidencji materiałów zasobu	13 02 2018
Imię, nazwisko i podpis osoby reprezentującej organ	Z up. STAROSTY <i>[Signature]</i>

[Signature]
 Powiatowy Ośrodek Dokumentacji Geodezyjnej i Kartograficznej w Stalowej Woli

ANALIZA FUNKCJI
 ORAZ CECH ZABUDOWY
 I ZAGOSPODAROWANIA
 TERENU

CZĘŚĆ GRAFICZNA

GRANICE OBSZARU ANALIZOWANEGO	
LINIE ROZGRANICZAJĄCE TEREN INWESTYCJI	
NIEPRZEKRACZALNE OBOWIĄZUJĄCE LINIE ZABUDOWY	
POSTULOWANE LINIE PODZIAŁU DZIAŁKI	
OBIEKT DO ROZBUDOWY, PRZEBUDOWY	

PLANOWANIE PRZESTRZENNE
 mgr inż. arch. Krystian Mencfel
 ul. Pr. 1645/89
 ul. Okulickiego 4/38
 37-450 STAŁOWA WOLA