




Biuro Usług Geodezyjno - Kartograficznych
"POMIAR" s.c.
H. Foks, M. Szymczyk, H. Zdyb
ul. Kolejowa 6, 23-200 Kraśnik

MAPA DO CELÓW PROJEKTOWYCH

Arkusz 1 (2)

Oznaczenie kancelaryjne zgłoszenia pracy geodezyjnej	GN.X.6642.18.2018
Powiat	1818 stalowowski
Jednostka ewidencyjna	181805_5 Zaklików obszar wiejski
Obręb geodezyjny	0001 Baraki Nowe, 0002 Baraki Stare
Skala mapy	1:1000
Sekcja mapy	7.142.30.21.4
Data pomiaru	08-01-2018
Nazwa układu współrzędnych	Prostokątnych płaskich Wysokości
	2000/7 Kronsztadt '60
Oznaczenie granic obszaru, który był przedmiotem aktualizacji	
Służebności gruntowe mające wpływ na zagospodarowanie gruntów w obrębie planowanej inwestycji	Nie badano pod względem służebności gruntowych
1. Nie wyklucza się istnienia innych nie wykazanych na mapie urządzeń podziemnych, których nie zgłoszono do inwentaryzacji lub dla których brak jest informacji branżowych.	
2. Znaki Geodezyjne 145.431.1085, 145.431-1135 podlegają szczególnej ochronie.	

Orientacja

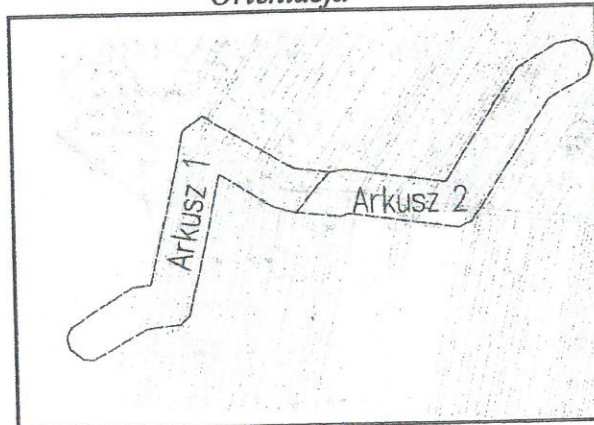


Imię i nazwisko, nr uprawnień i podpis geodety

Organ prowadzący państwowy zasób geodezyjny i kartograficzny	STAROSTA STALOWOWOLSKI Powiatowy Ośrodek Dokumentacji Geodezyjnej i Kartograficznej w Stalowej Woli
Identyfikator ewidencyjny materiału zasobu - operatu technicznego	P. 1818.2018.90
Data wpisania operatu technicznego do ewidencji materiałów zasobu	19. STY. 2019
Imię, nazwisko i podpis osoby reprezentującej organ	Z up. STAROSTY mgr inż. Tomasz Grabek KIEROWNIK Powiatowego Ośrodka Dokumentacji Geodezyjnej i Kartograficznej w Stalowej Woli

A
B
J

Punkty charakterystyczne projektowanej trasy kablowej oznaczone na profilu przejścia kabla pod drogą powiatową dz nr 325. Sposób wykonania - przecisk poziomy.
"A" - punkt początkowy przecisku poziomego,
"H" - punkt końcowy przecisku poziomego.

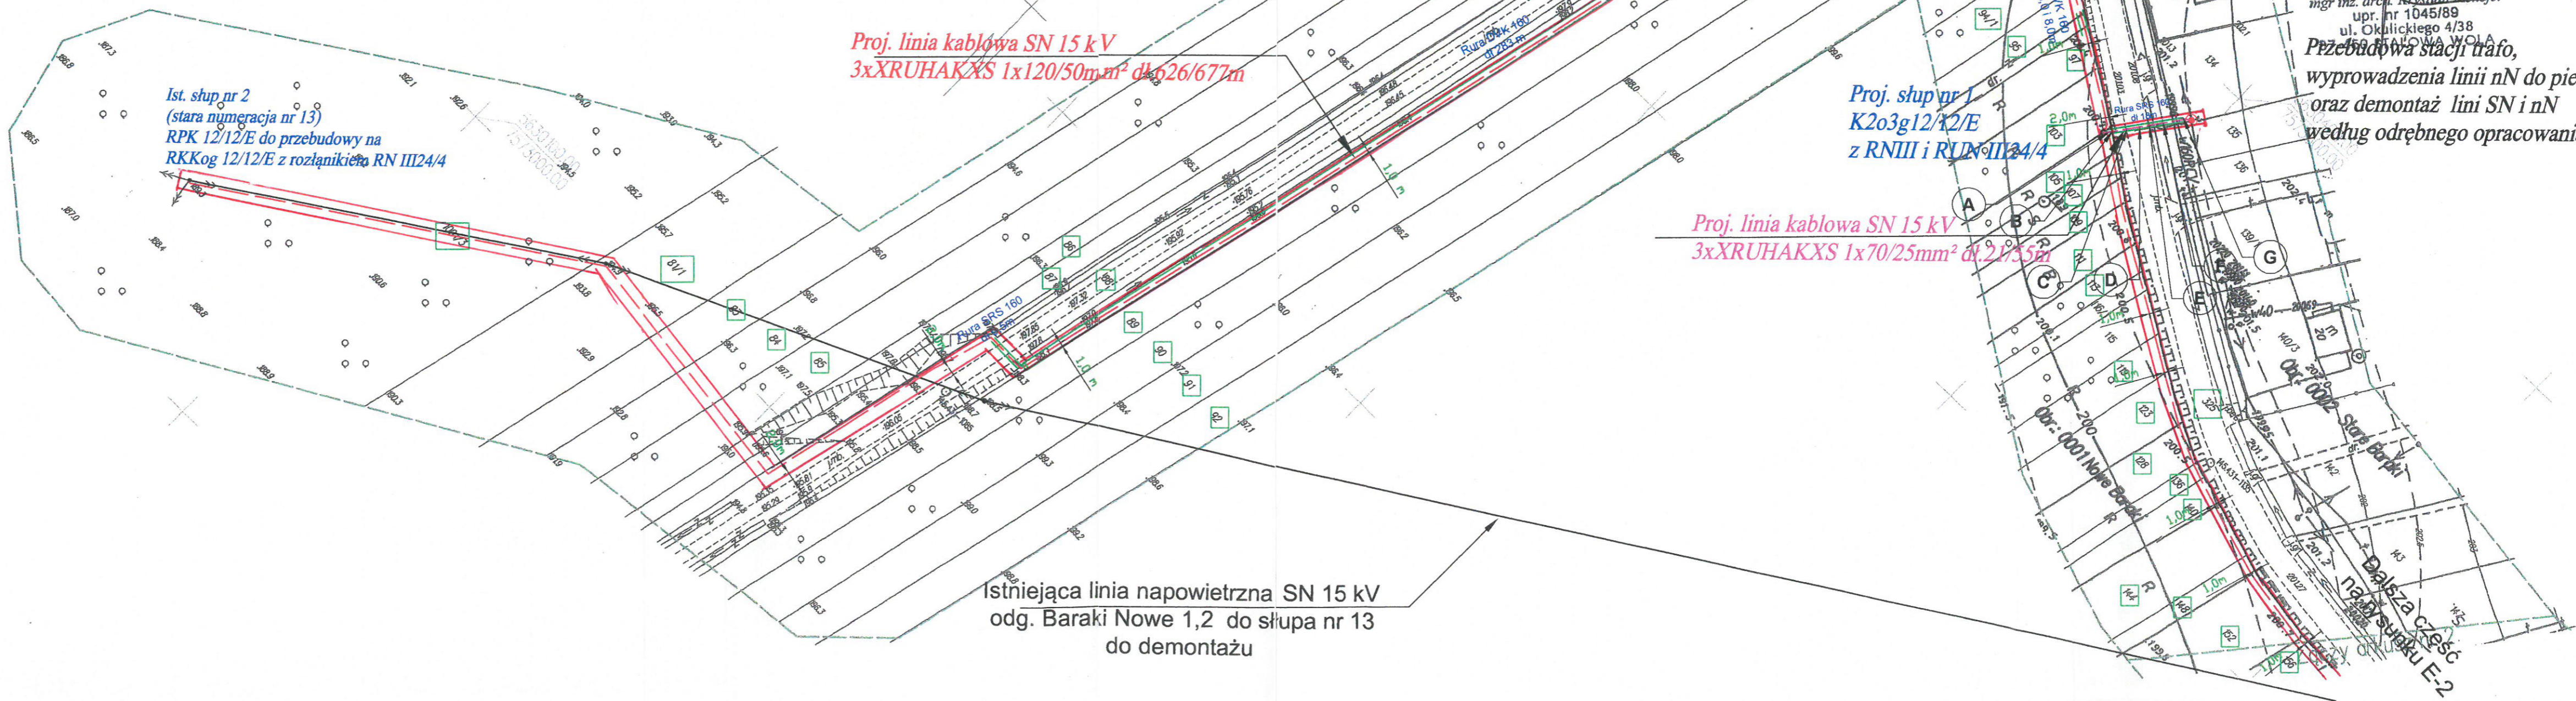

Investor	PGE Dystrybucja S.A. Oddział Rzeszów RE Stalowa Wola ul. K.E.N. 18.37-450 Stalowa Wola	Data	02/2019
Nazwa przedsięwzięcia	Przebudowa odcinka linii napowietrznej SN 15 kV Zaklików - Lisnik odgańlenie Baraki Nowe 1, 2 do słupa nr 13 na linię kablową	Stadium	PB-W
Temat rysunku	Projekt zagospodarowania terenu - plan linii kablowej SN 15 kV	Skala	1:1000
Projektant: mgr. inż. Dariusz Mączka	PDK/0095/POOE/06	Nr rysunku	E-3
Sprawdzający: mgr. inż. Andrzej Kowalski	PDK/0212/PWOE/09		

BURMISTRZ
Dariusz Toczyński

ZALĄCZNIK GRAFICZNY NR 3
DO DECYZJI IN-1.6733.4.2019

LINIE ROZGRANICZAJĄCE TEREN INWESTYCJI	
NIEPRZEKRACZALNE OBOWIĄZUJĄCE LINIE ZABUDOWY	
POSTULOWANE LINIE PODZIAŁU DZIAŁKI	
OBIEKT DO ROZBUDOWY, PRZEBUDOWY	

PLANOWANE PRZESTRZENNE
mgr inż. arch. Krystian Maciej
upr. nr 1045/89
ul. Okulickiego 4/38
Przebudowa stacji trafo,
wyprowadzenia linii nN do pierwszych słupów
oraz demontaż lini SN i nN
według odrębnego opracowania