




Biurow Usług Geodezyjno - Kartograficznych
"POMIAR" s.c.
H. Foks, M. Szymczyk, H. Zdyb
ul. Kolejowa 6, 23-200 Krasnik


MAPA DO CELÓW PROJEKTOWYCH	
Arkusz 2 (2)	
Oznaczenie kancelaryjne zgłoszenia pracy geodezyjnej	GN.X.6642.18.2018
Powiat	1818 stalowowski
Jednostka ewidencyjna	Identyfikator i nazwa 181805_5 Zaklików- obszar wiejski
Obręb geodezyjny	Identyfikator i nazwa 0001 Baraki Nowe, 0002 Baraki Stare
Skala mapy	1:1000
Sekcja mapy	7.142.30.21.4, 7.142.30.22.1, 7.142.30.22.3
Data pomiaru	08-01-2018
Nazwa układu współrzędnych	Prostokątnych płaskich
	Wysokości
Oznaczenie granic obszaru, który był przedmiotem aktualizacji	2000/7 Kronsztadt '60
Służebności gruntowe mające wpływ na zagospodarowanie gruntów w obrębie planowanej inwestycji	Nie badano bod względem służebności gruntowych
1. Nie wyklucza się istnienia innych nie wykazanych na mapie urządzeń podziemnych, których nie zgłoszono do inwentaryzacji lub dla których brak jest informacji branżowych.	
2. Znaki geodezyjne 145.431-1134 podlegają szczególnej ochronie.	

Orientacja

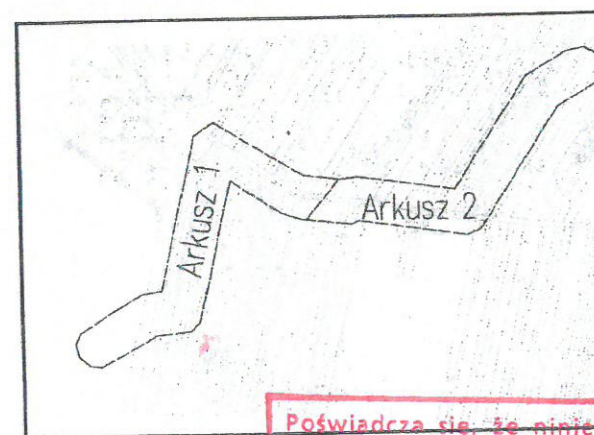

Imię i nazwisko, nr uprawnień i podpis geodety

Poświadczam, że niniejszy dokument został opracowany w wyniku prac geodezyjnych i kartograficznych, których rezultaty zawiera operat techniczny wpisany do ewidencji materiałów państwowego zasobu geodezyjnego i kartograficznego	
Organ prowadzący państwowy zasób geodezyjny i kartograficzny	STAROSTA STALOWOWOLSKI Powiatowy Ośrodek Dokumentacji Geodezyjnej i Kartograficznej w Stalowej Woli
Identyfikator ewidencyjny materiału zasobu - operatu technicznego	P. 1818.2018.90
Data wpisania operatu technicznego do ewidencji materiałów zasobu	19. STY. 2019 2 up. STAROSTY
Imię, nazwisko i podpis osoby reprezentującej organ	mgr inż. Tomasz Grob KIPROWNIK Powiatowy

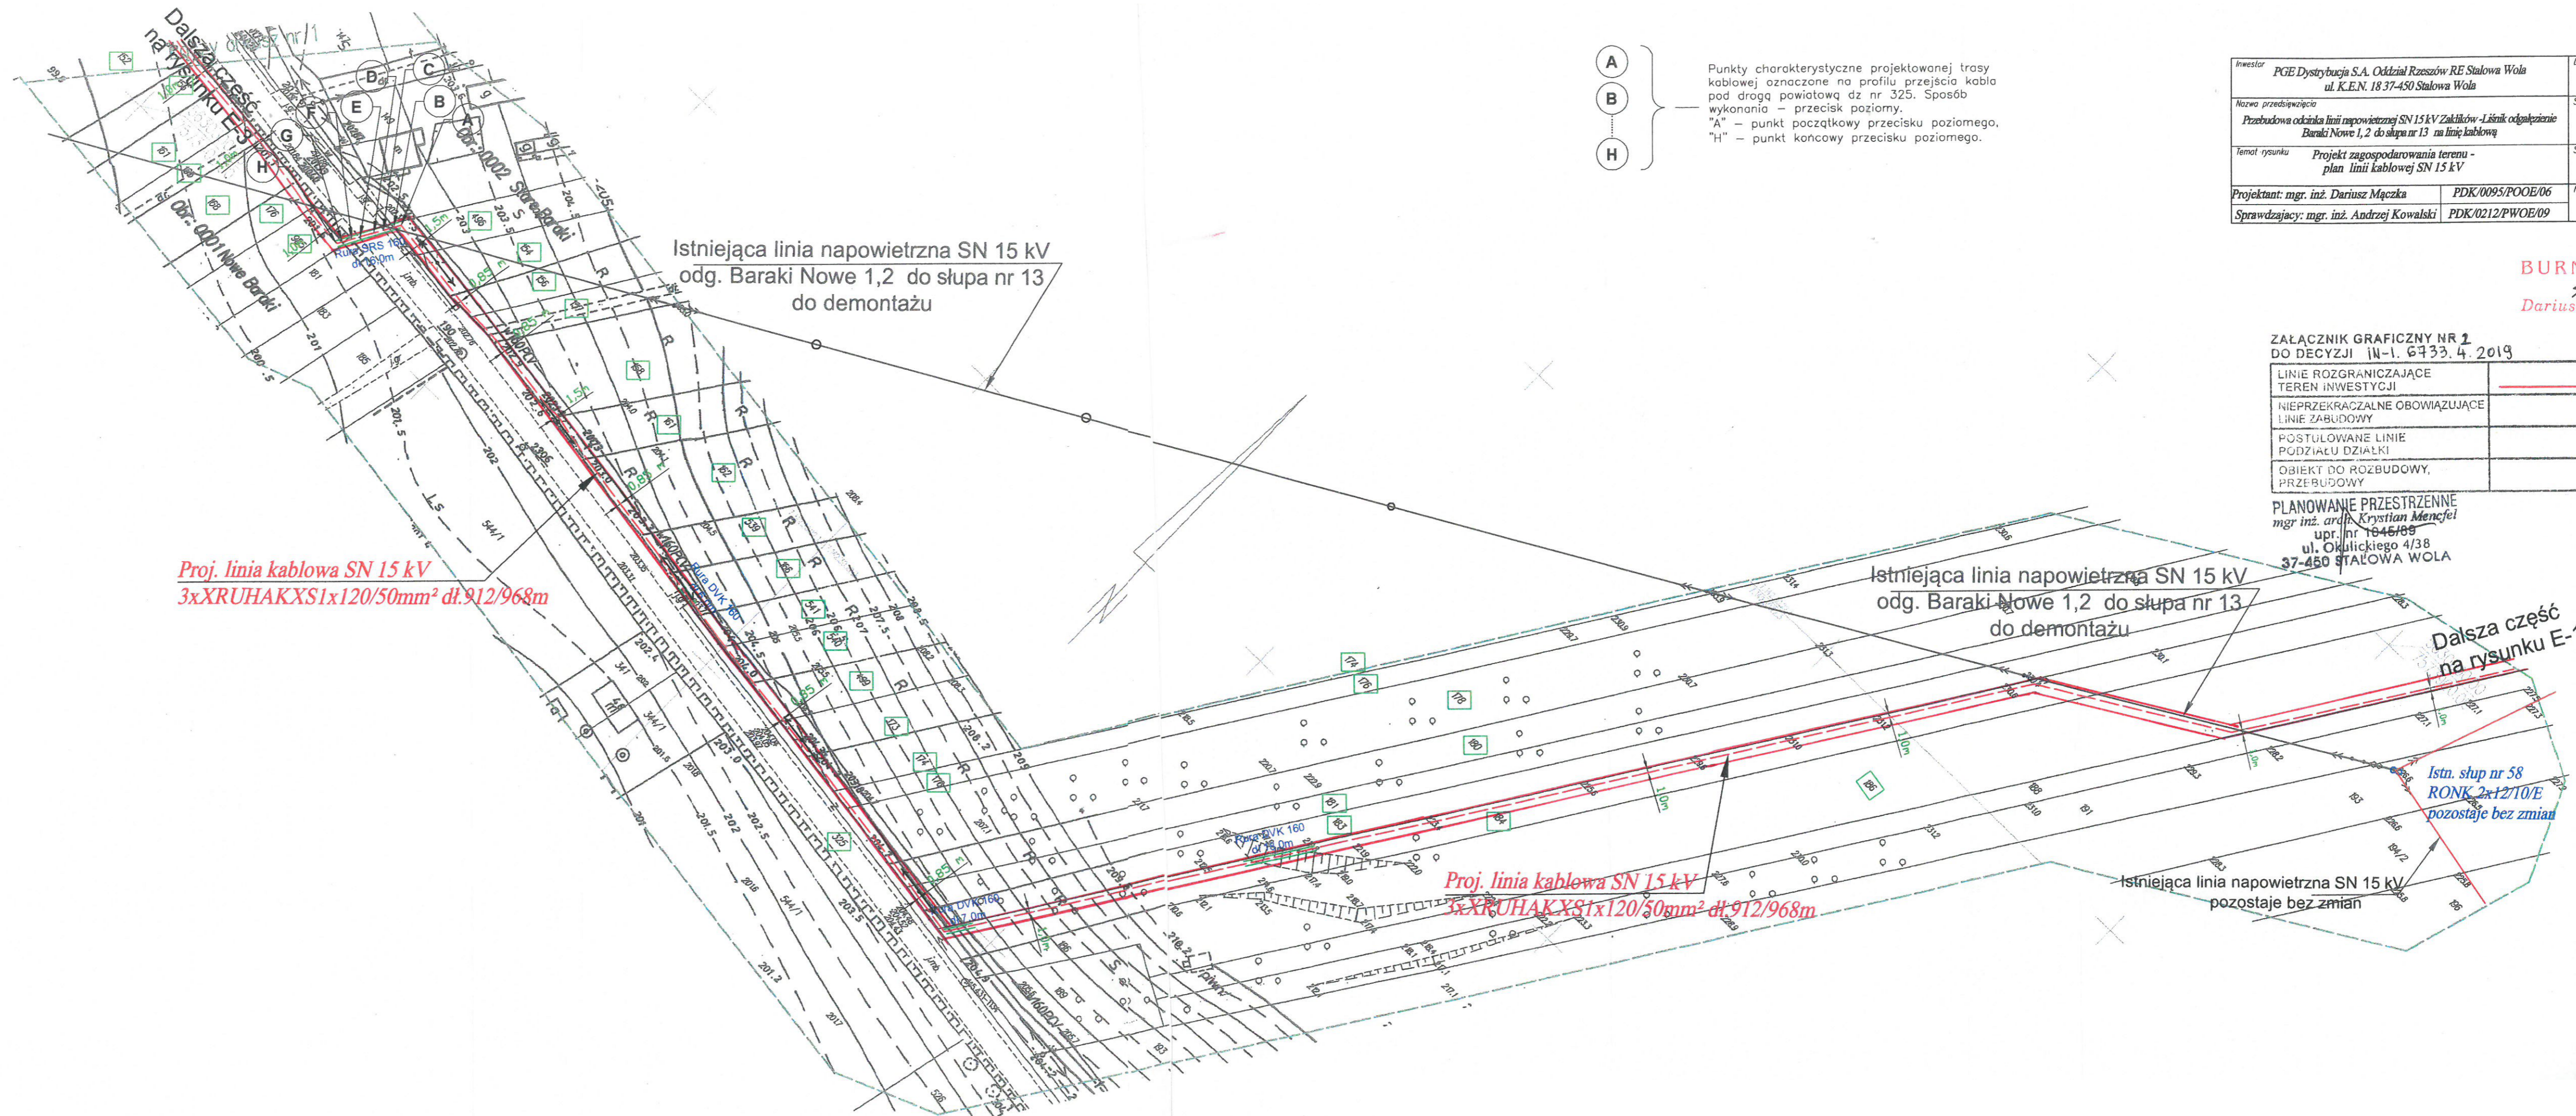

A }
B }
H }

Punkty charakterystyczne projektowanej trasy kablowej oznaczone na profilu przejścia kabla pod drogą powiatową dz nr 325. Sposób wykonania - przecisk poziomy.
"A" - punkt początkowy przecisku poziomego,
"H" - punkt końcowy przecisku poziomego.

Investor	PGE Dystrybucja S.A. Oddział Rzeszów RE Stalowa Wola ul. K.E.N. 18 37-450 Stalowa Wola	Data	02/2019
Nazwa przedsięwzięcia	Przebudowa odcinka linii napowietrznej SN 15 kV Zaklików - I ścinik odgałęzienie Baraki Nowe 1,2 do słupa nr 13 na linię kablową	Stadium	PB-W
Temat rysunku	Projekt zagospodarowania terenu - plan linii kablowej SN 15 kV	Skala	1:1000
Projektant	mgr. inż. Dariusz Mączka PDK/0095/POOE/06	Nr rysunku	E-2
Sprawdzający	mgr. inż. Andrzej Kowalski PDK/0212/PWOE/09		

BURMISTRZ
Dariusz Toczyński

ZALĄCZNIK GRAFICZNY NR 1 DO DECYZJI W-1. 6733.4.2019

LINIE ROZGRANICZAJĄCE TEREN INWESTYCJI	
NIEPRZEKROČALNE OBOWIĄZUJĄCE LINIE ZABUDOWY	
POSTULOWANE LINIE PODZIAŁU DZIAŁKI	
OBIEKT DO ROZBUDOWY, PRZEBUDOWY	

PLANOWANIE PRZESTRZENNE mgr inż. arch. Krystian Menciel upr. nr 104689 ul. Okulickiego 4/38 37-450 STALOWA WOLA