

Świadcza się zgodność niniejszej kopii z treścią materiału państwowego	
SJOBU GEODEZYJNEGO I KARTOGRAFICZNEGO	
Organ prowadzący państwowy zasób geodezyjny i kartograficzny	STAROSTA STALOWOWOJSKI Powiatowy Ośrodek Dokumentacji i Geodezyjnej i Kartograficznej w Stalowej Woli
Zaswa materiału zasobu	Mapa Zasadnicza
Identyfikator ewidencyjny materiału zasobu	P.1818.2018.1934
data wykonania kopii	19.05.2020
mie, nazwisko i podpis osoby reprezentującej organ	Z UP. STAROSTY STAROSZY GEODETA Wydział Geodezji i Gospodarki Nieruchomościami Powiatowy Ośrodek Dokumentacji i Geodezyjnej i Kartograficznej w Stalowej Woli <i>Pomursz Munda</i>

Województwo: 18 podkarpackie
Powiat: 1818 stalowowski
Gmina: 181805_5 zaklików
 - obszar wiejski
Obszar: 181805_5.0012 lipa
Urząd współrzędnych: 2000/21
Sekcja: 7.139.30.08.3
Skala: 1:1000
Miłośnek nr: GN. IX.1. 6642.694.2020




Posiadaczka nie jest posiadaczką kopii z treści materiału państwowego	STAROSTA STALOWOOLSKI
Załącznik geodezyjny i kartograficzny	Powiatowy Ośrodek Dokumentacji i Geodezyjnej i Kartograficznej w Stalowej Woli
Organ prowadzący państwowy zasób geodezyjny i kartograficzny	STAROSTA STALOWOOLSKI
Nazwa materiału zasobu	Mapa Zasadnicza
Identyfikator ewidencyjny materiału zasobu	P.1018.2018.1934
Data wykonania kopii	19.05.2020
Imię, nazwisko i podpis osoby reprezentującej organ	<p>STAROSTA STALOWOOLSKI</p> <p>Wydział Geodezji i Gospodarki Nieruchomościami</p> <p>Państwowy Ośrodek Dokumentacji Geodezyjnej i Kartograficznej w Stalowej Woli</p> <p><i>Podpisz tutaj!</i></p>

Planowany sposób zagospodarowania części działek 1790/2, 1791/2, 1791/1, 1792/1, 1793/1, 1795, 1797/3, 1797/2, 1799/4, 1799/3, 1799/2, 1801/1, 1803/1, 1804/3, 1805/1, 1818/1, 1807/1, 1808/1, 1808/2, 1809, 1810/1, 1811/1, 1812/1, 1813/3, 1813/2, 1814/3, 1815, 1839, 1840 położonych w msc. Lipa, ul. Janowska, gm. Zaklików

projektowana sieć gazowa SDR 11 PE100 Dn63, L=500,0mm

obszar, na który inwestycja może oddziaływać

A-D - granice terenu objętego wnioskiem

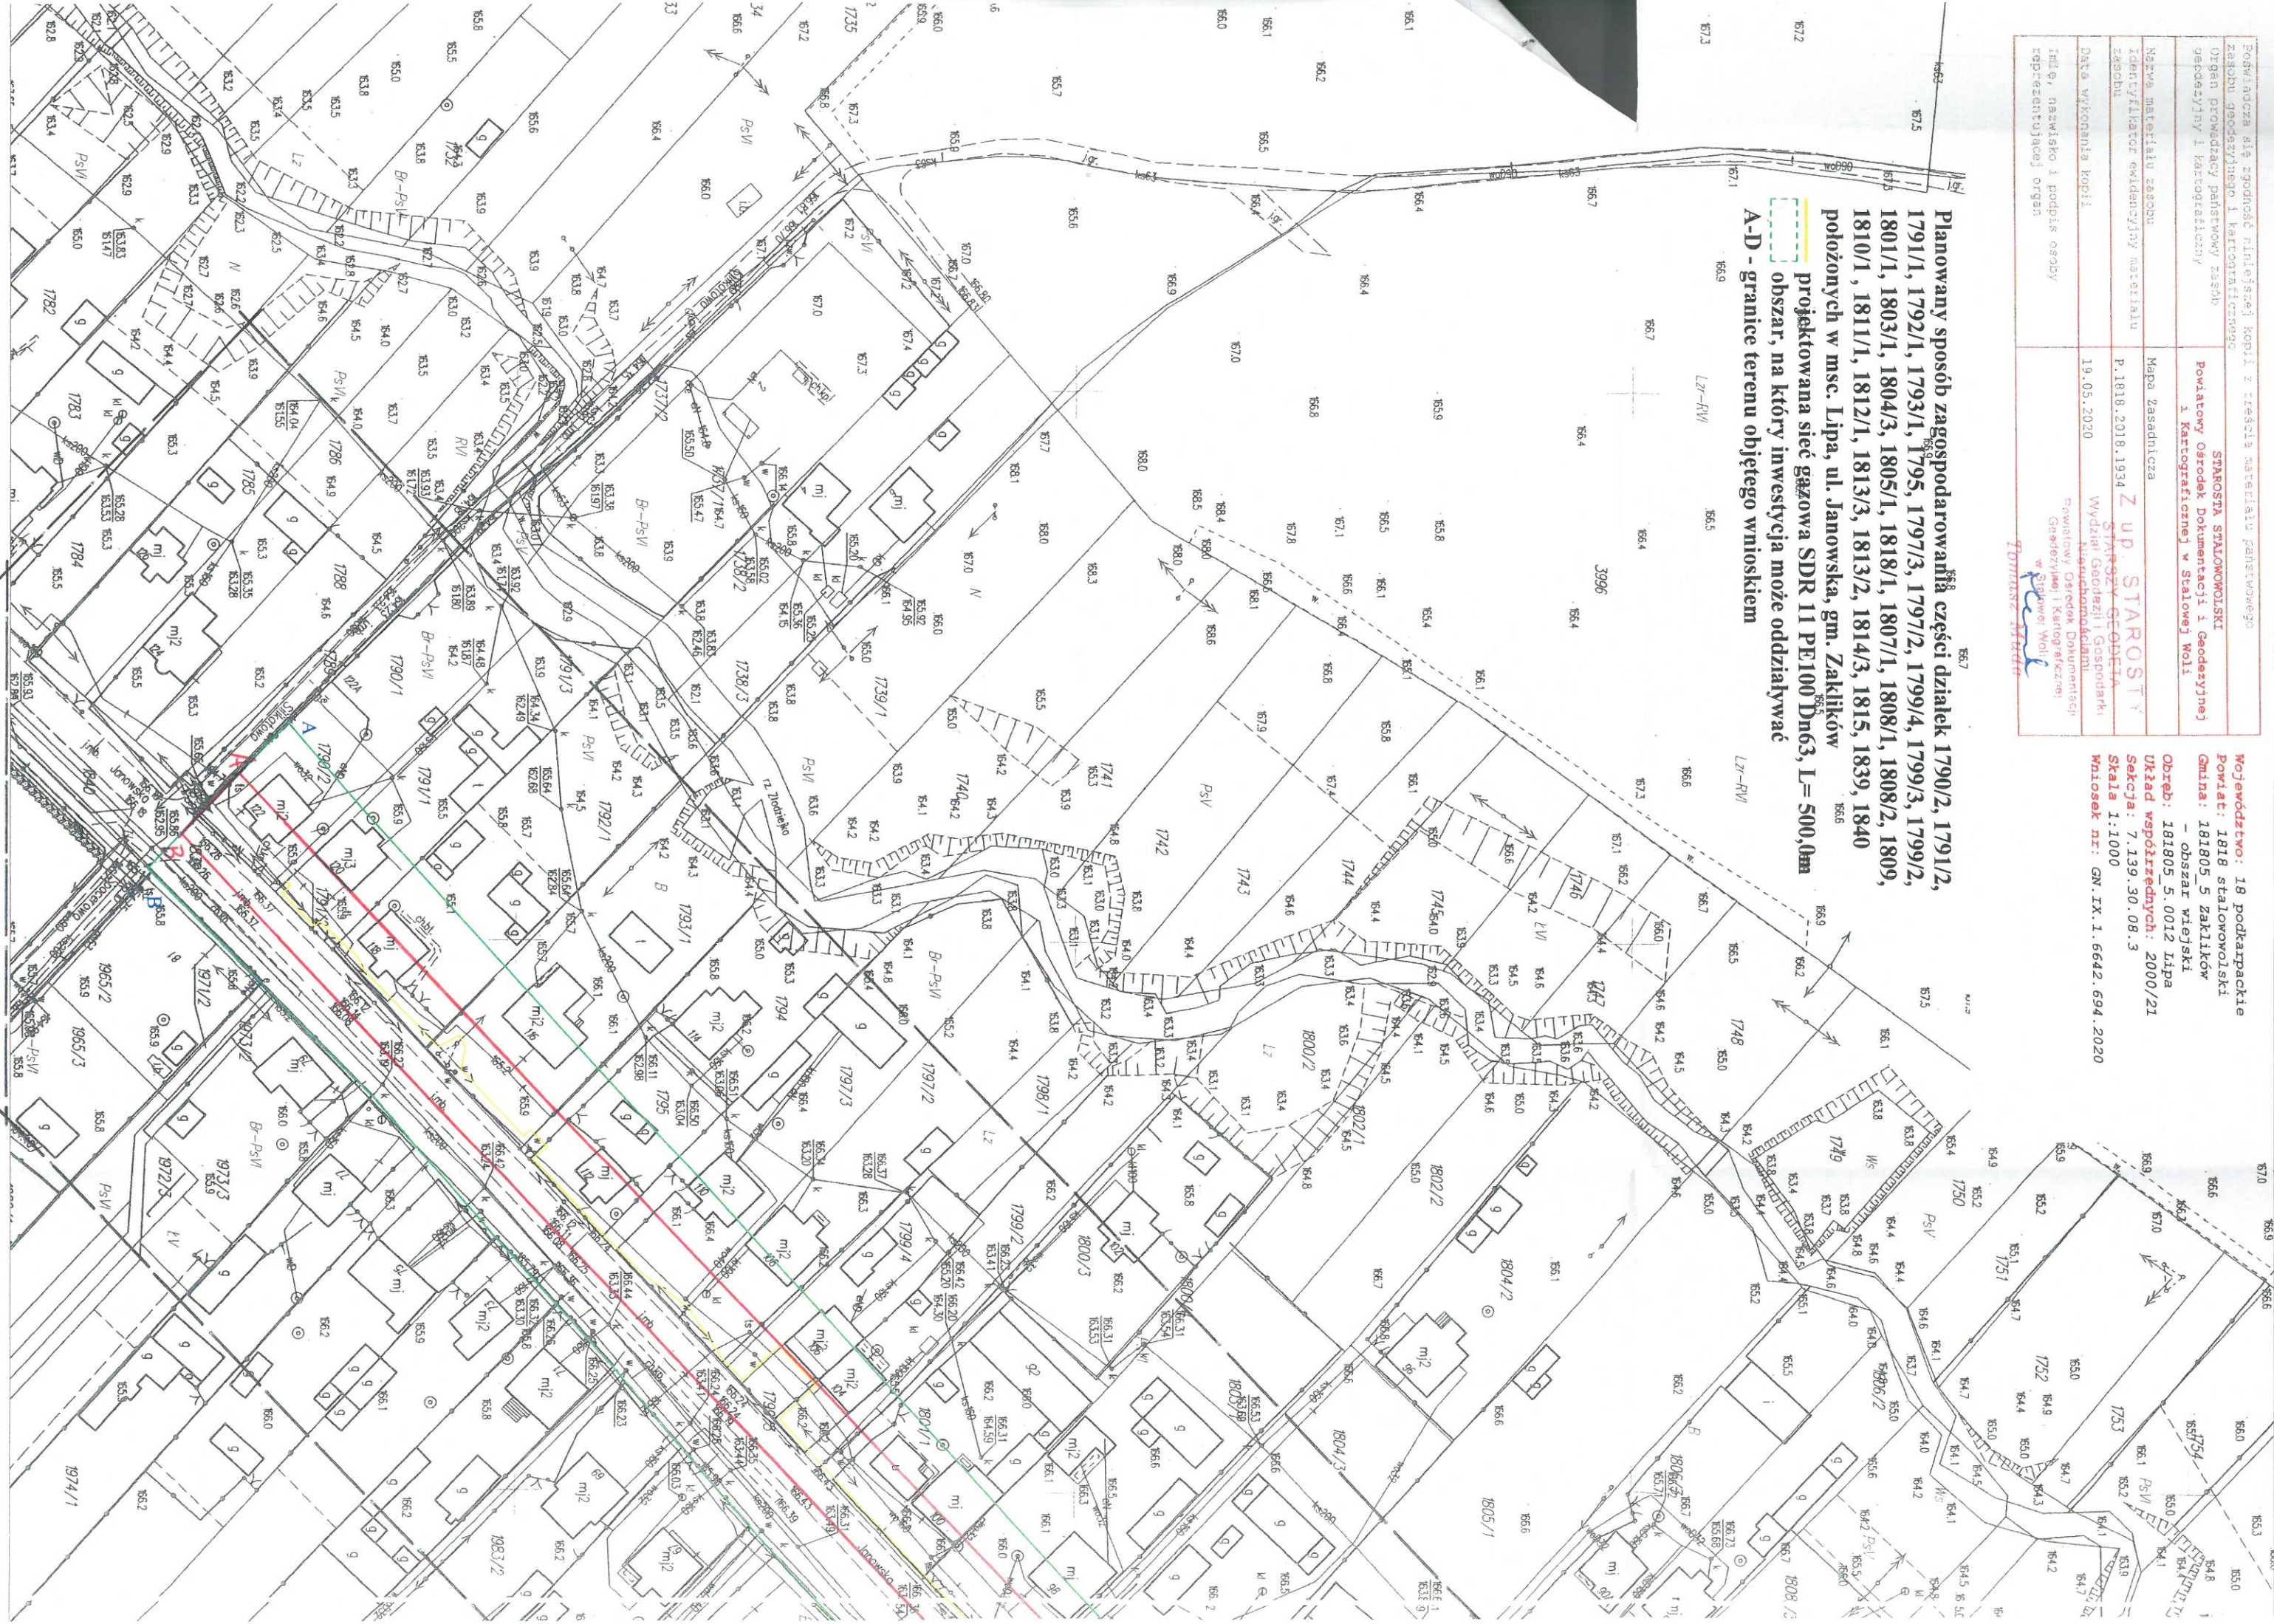

Województwo: 18 podkarpackie
 Powiat: 1818 stalowoolski
 Gmina: 181805_5 Zaklików
 - obszar wiejski
 Obręb: 181805_5.0012 Lipa
 Urząd współrzędnych: 2000/21
 Sekcja: 7.139.30.08.3
 Skala 1:1000
 Wniosek nr: GN. IX.1.6642.694.2020