




PLAN SYTUACYJNY

BUDYNEK SALI GIMNASTYCZNEJ POZA OPRACOWANIEM

 - ściany piłytek
na ścianach i pokrycie
mocy, malowidło
sufitów

 - ocieplenie ścian
fundamentowych

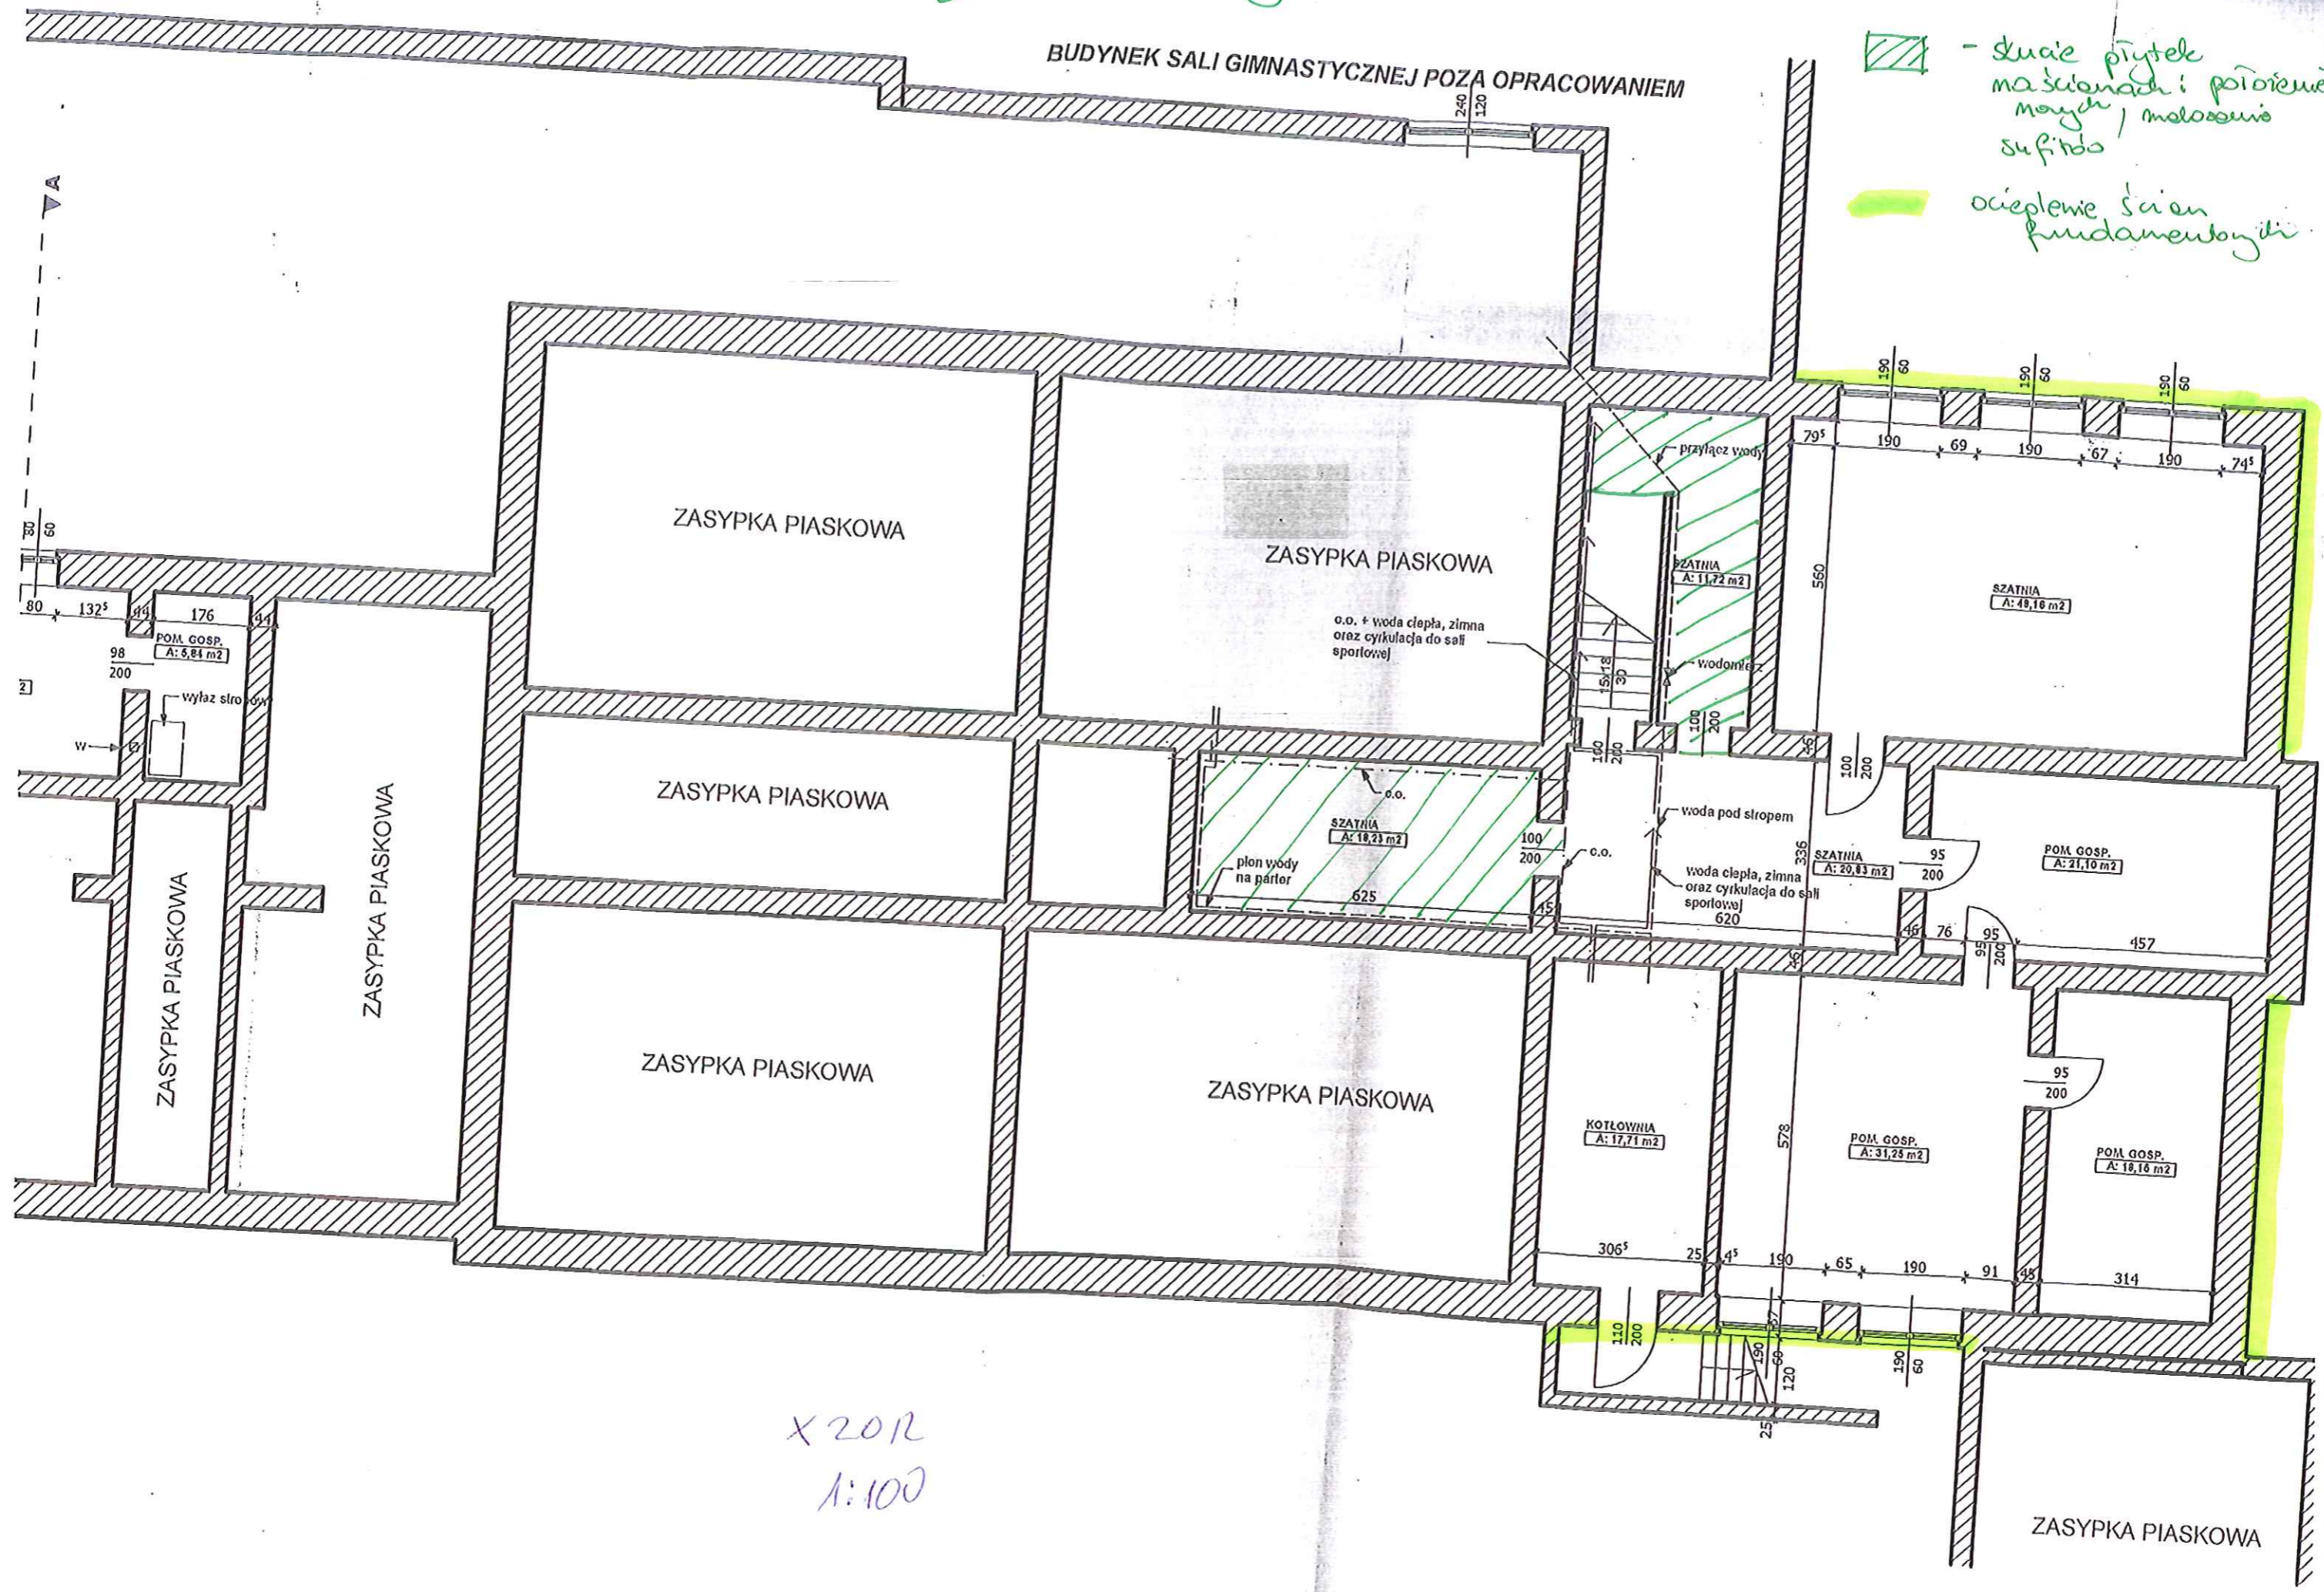

X 20 R
A: 100

ZASYPKA PIASKOWA