


SKALA 1:250

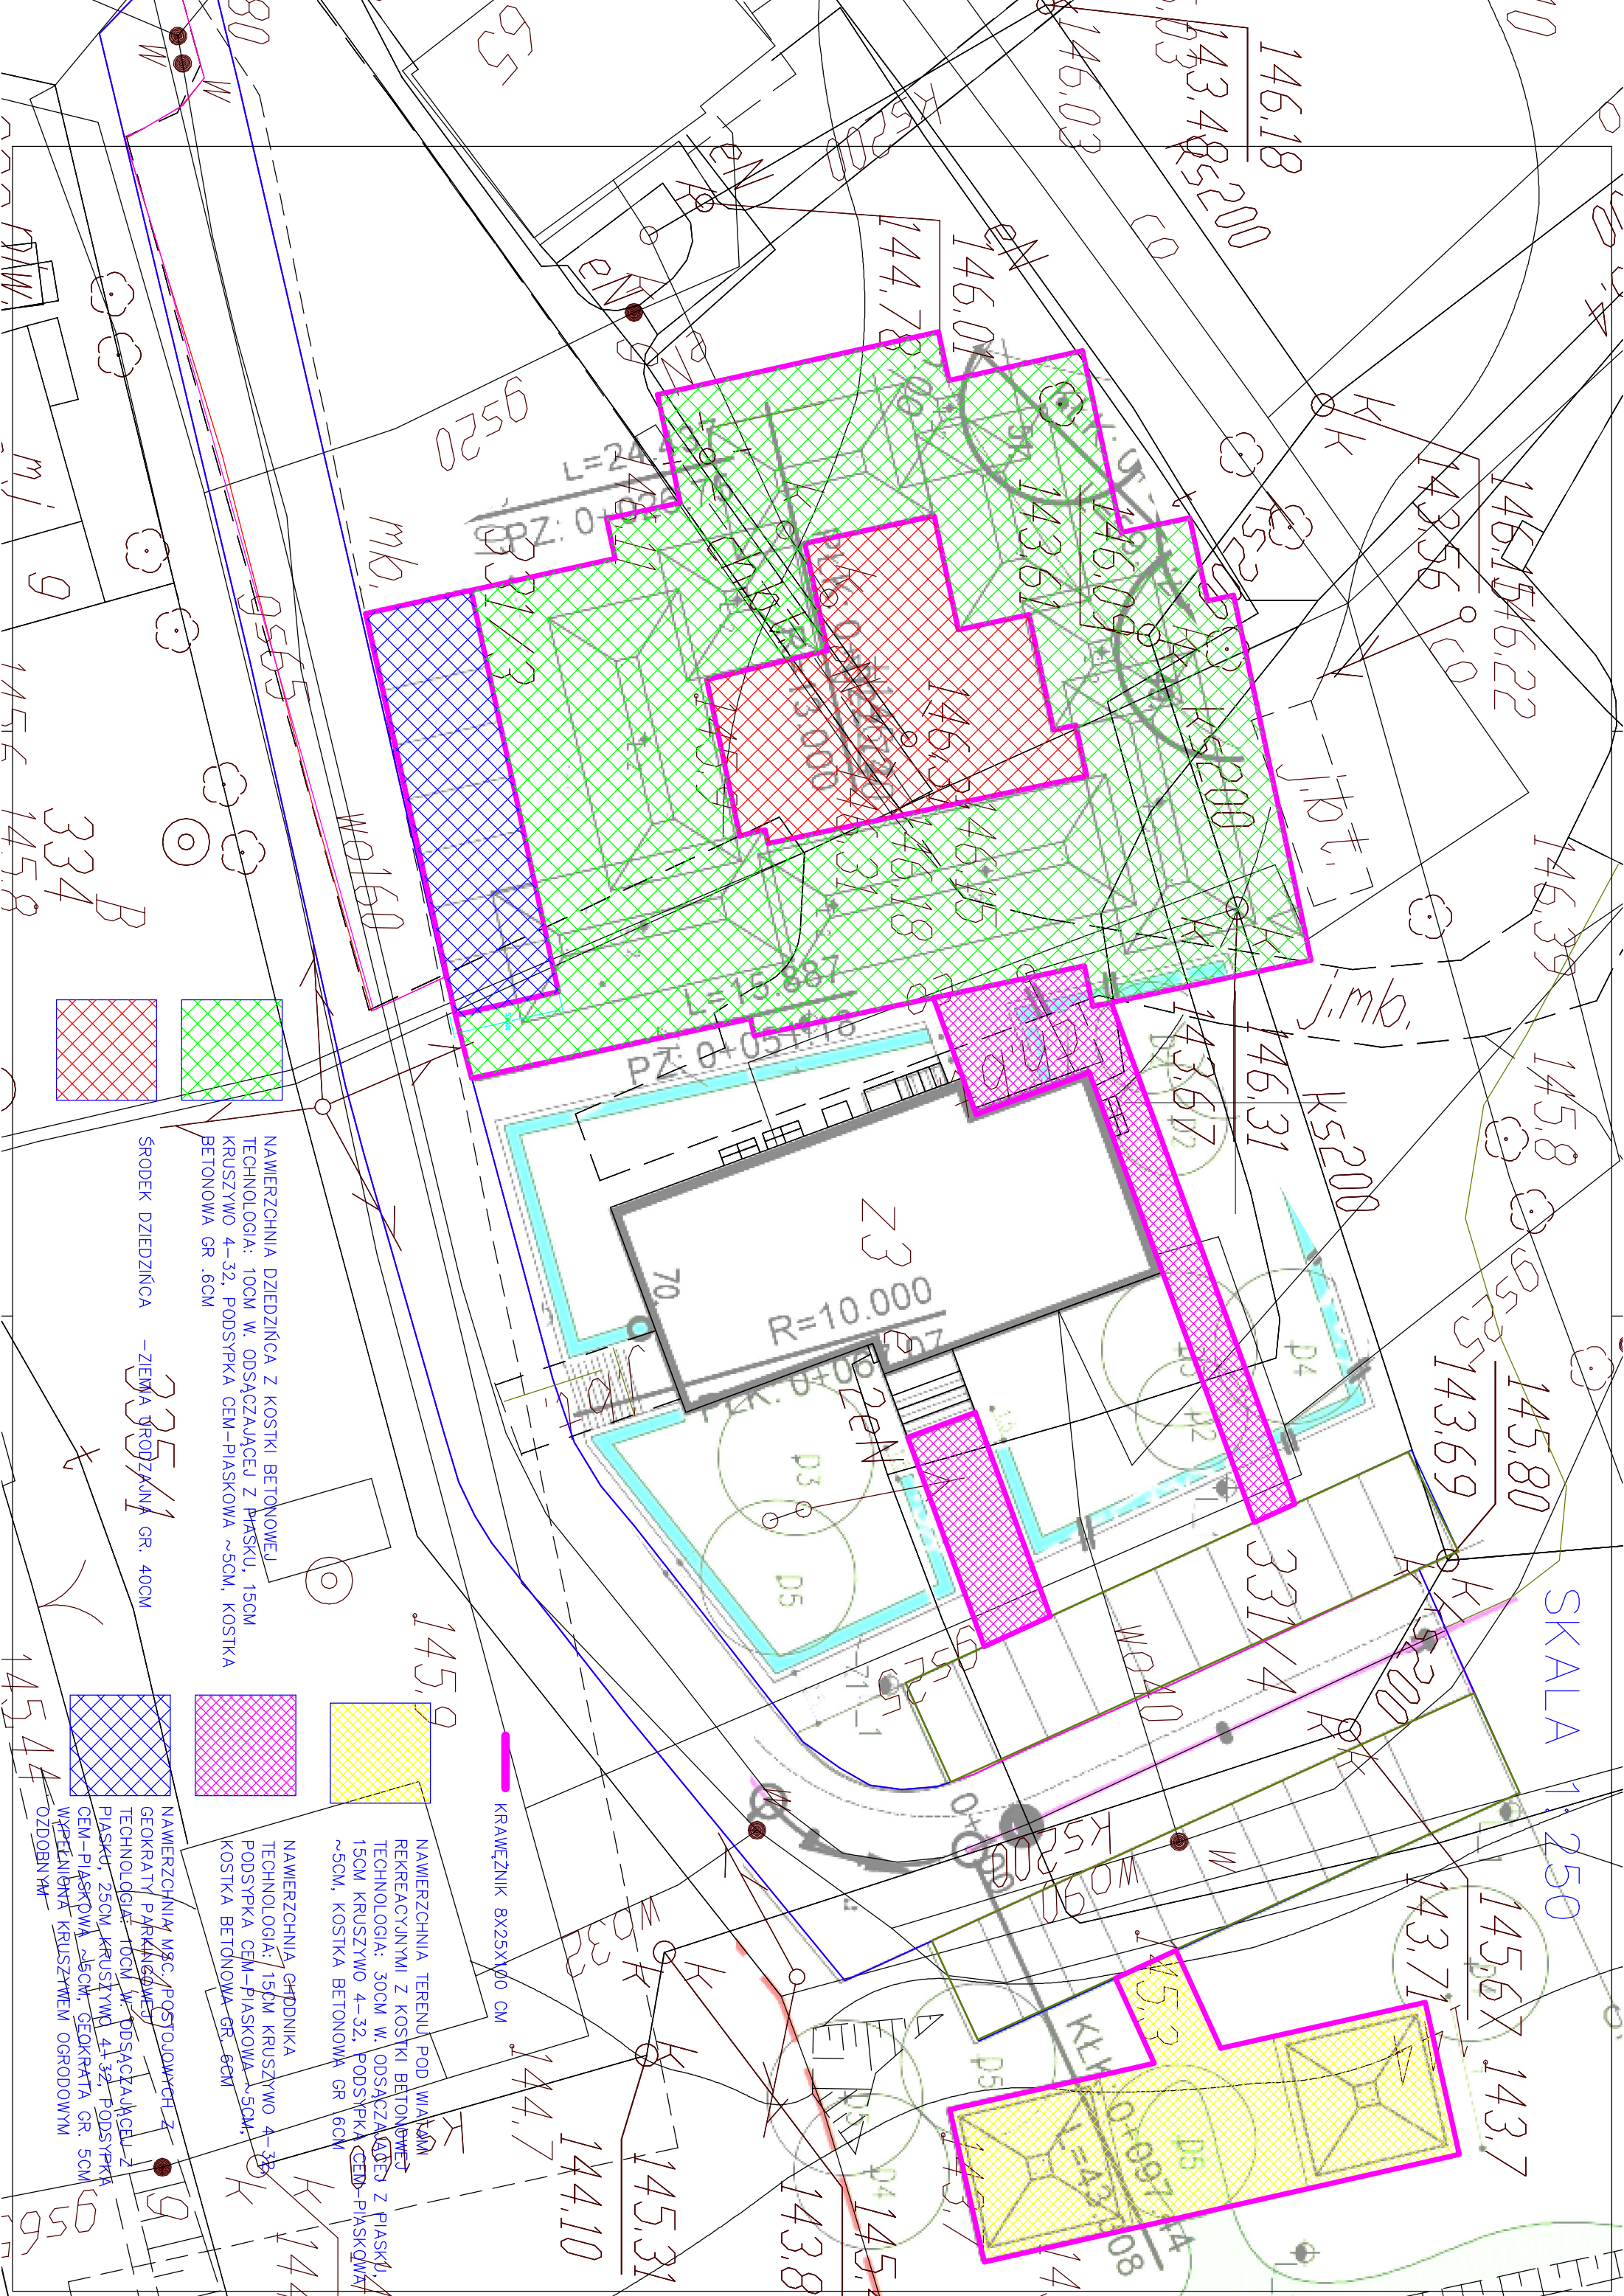

NAWIERZCHNIA DZIEDZIŃCA Z KOSTKI BETONOWEJ  
TECHNOLOGIA: 10CM W. ODSĄCZAJĄCEJ Z PIASKU, 15CM  
KRUSZYWO 4-32, PODSYPKA CEM-PIASKOWA ~5CM, KOSTKA  
BETONOWA GR. 6CM

SRODEK DZIEDZIŃCA -ZIEMIA URODZAJNA GR. 40CM

NAWIERZCHNIA GARDNIKI  
TECHNOLOGIA: 15CM KRUSZYWO 4-32,  
PODSYPKA CEM-PIASKOWA ~5CM,  
KOSTKA BETONOWA GR. 6CM

NAWIERZCHNIA TERENU POD WIAZAMI  
REKREACYJNYMI Z KOSTKI BETONOWEJ  
TECHNOLOGIA: 30CM W. ODSĄCZAJĄCEJ Z PIASKU,  
15CM KRUSZYWO 4-32, PODSYPKA CEM-PIASKOWA  
~5CM, KOSTKA BETONOWA GR. 6CM

KRAWĘZNIK 8X25X100 CM

NAWIERZCHNIA MOC. POSTOJOWYCH Z  
GEOKRATY PARKINGOWEJ  
TECHNOLOGIA: 10CM W. ODSĄCZAJĄCEJ Z  
PIASKU, 25CM KRUSZYWO 4-32, PODSYPKA  
CEM-PIASKOWA ~5CM, GEOKRATA GR. 5CM  
WYPEŁNIENIA KRUSZYWEM OGRODOWYM

