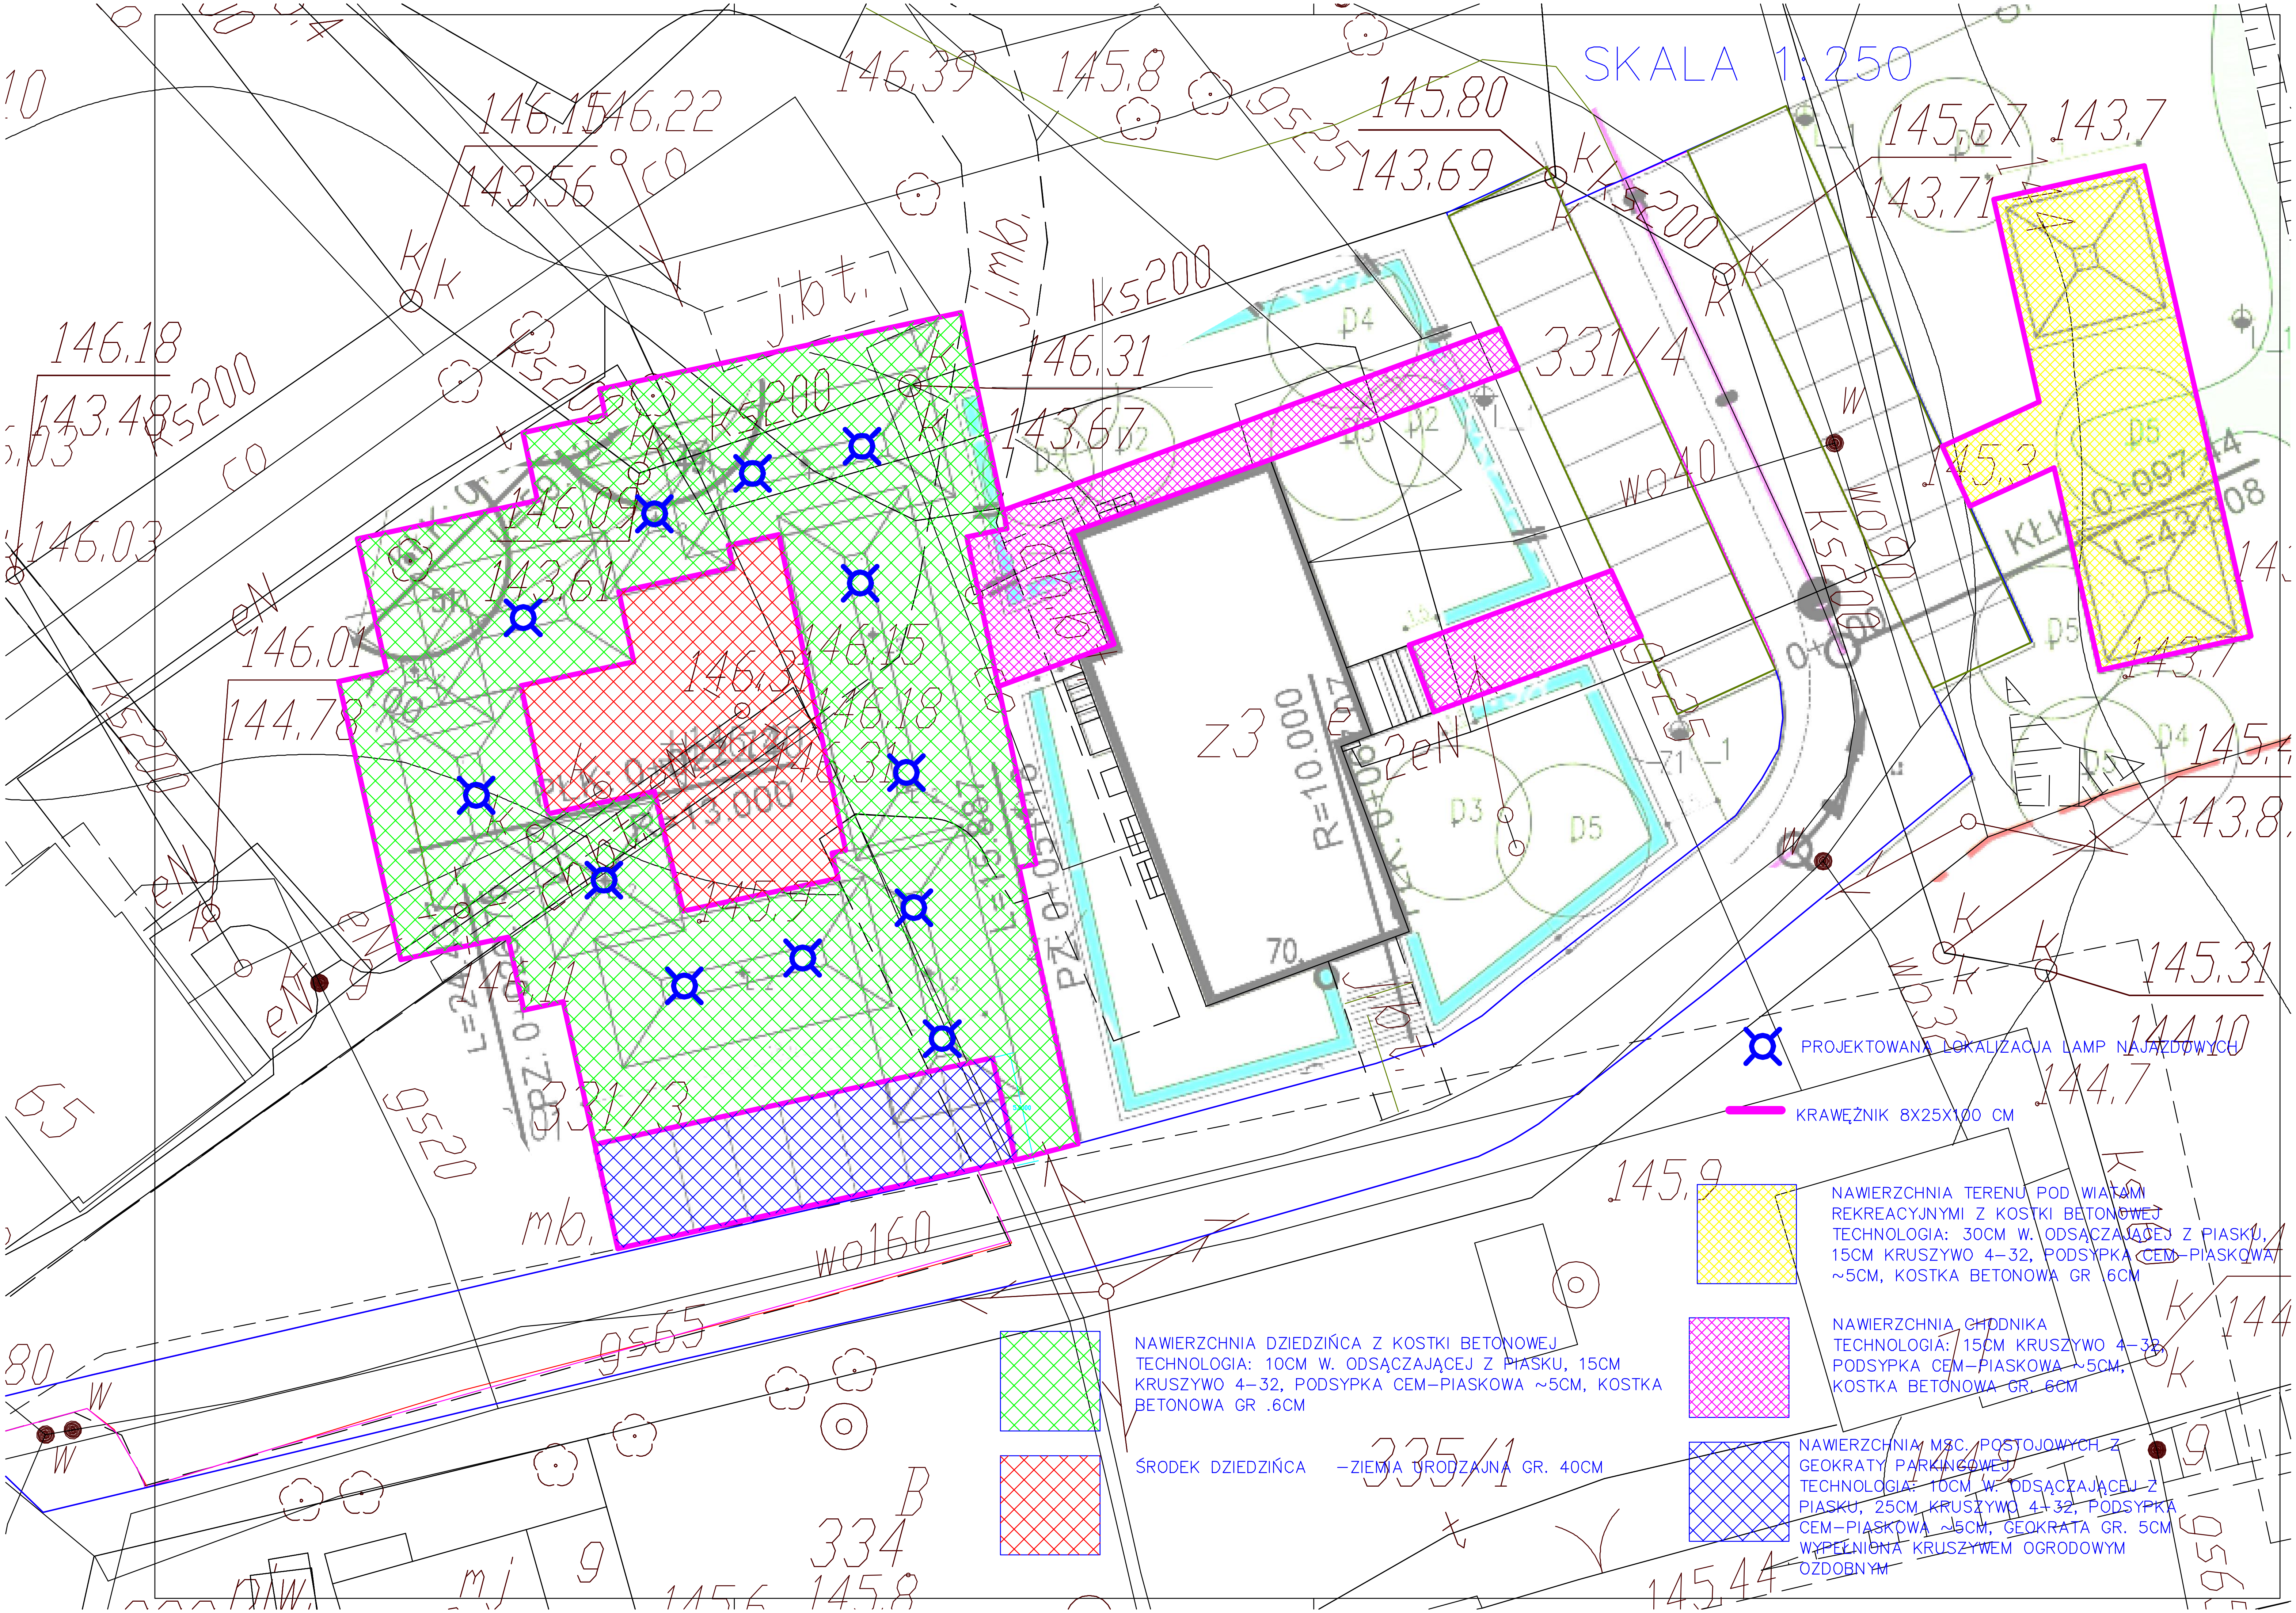

SKALA 1:250
PROJEKTOWANA LOKALIZACJA LAMP NAJAZDOWYCH
KRAWĘŻNIK 8X25X100 CM
NAWIERZCHNIA TERENU POD WIATAMI REKREACYJNYMI Z KOSTKI BETONOWEJ TECHNOLOGIA: 30CM W. ODSĄCZAJĄCEJ Z PIASKU, 15CM KRUSZYWO 4-32, PODSYPKA CEM-PIASKOWA ~5CM, KOSTKA BETONOWA GR 6CM
NAWIERZCHNIA DZIEDZIŃCA Z KOSTKI BETONOWEJ TECHNOLOGIA: 10CM W. ODSĄCZAJĄCEJ Z PIASKU, 15CM KRUSZYWO 4-32, PODSYPKA CEM-PIASKOWA ~5CM, KOSTKA BETONOWA GR .6CM
NAWIERZCHNIA CHODNIKA TECHNOLOGIA: 15CM KRUSZYWO 4-32, PODSYPKA CEM-PIASKOWA ~5CM, KOSTKA BETONOWA GR. 6CM
ŚRODEK DZIEDZIŃCA -ZIEMIA URODZAJNA GR. 40CM
NAWIERZCHNIA MSC. POSTOJOWYCH Z GEOKRATY PARKINGOWEJ TECHNOLOGIA: 10CM W. ODSĄCZAJĄCEJ Z PIASKU, 25CM KRUSZYWO 4-32, PODSYPKA CEM-PIASKOWA ~5CM, GEOKRATA GR. 5CM WYPEŁNIONA KRUSZYWEM OGRODOWYM OZDOBNYM