


**KOPIA**  
z mapy syt. wys.  
**ZBYDNIÓW**  
W .....  
**SKALA** 1:1000  
sekcja 747,138, 29. 12. 3

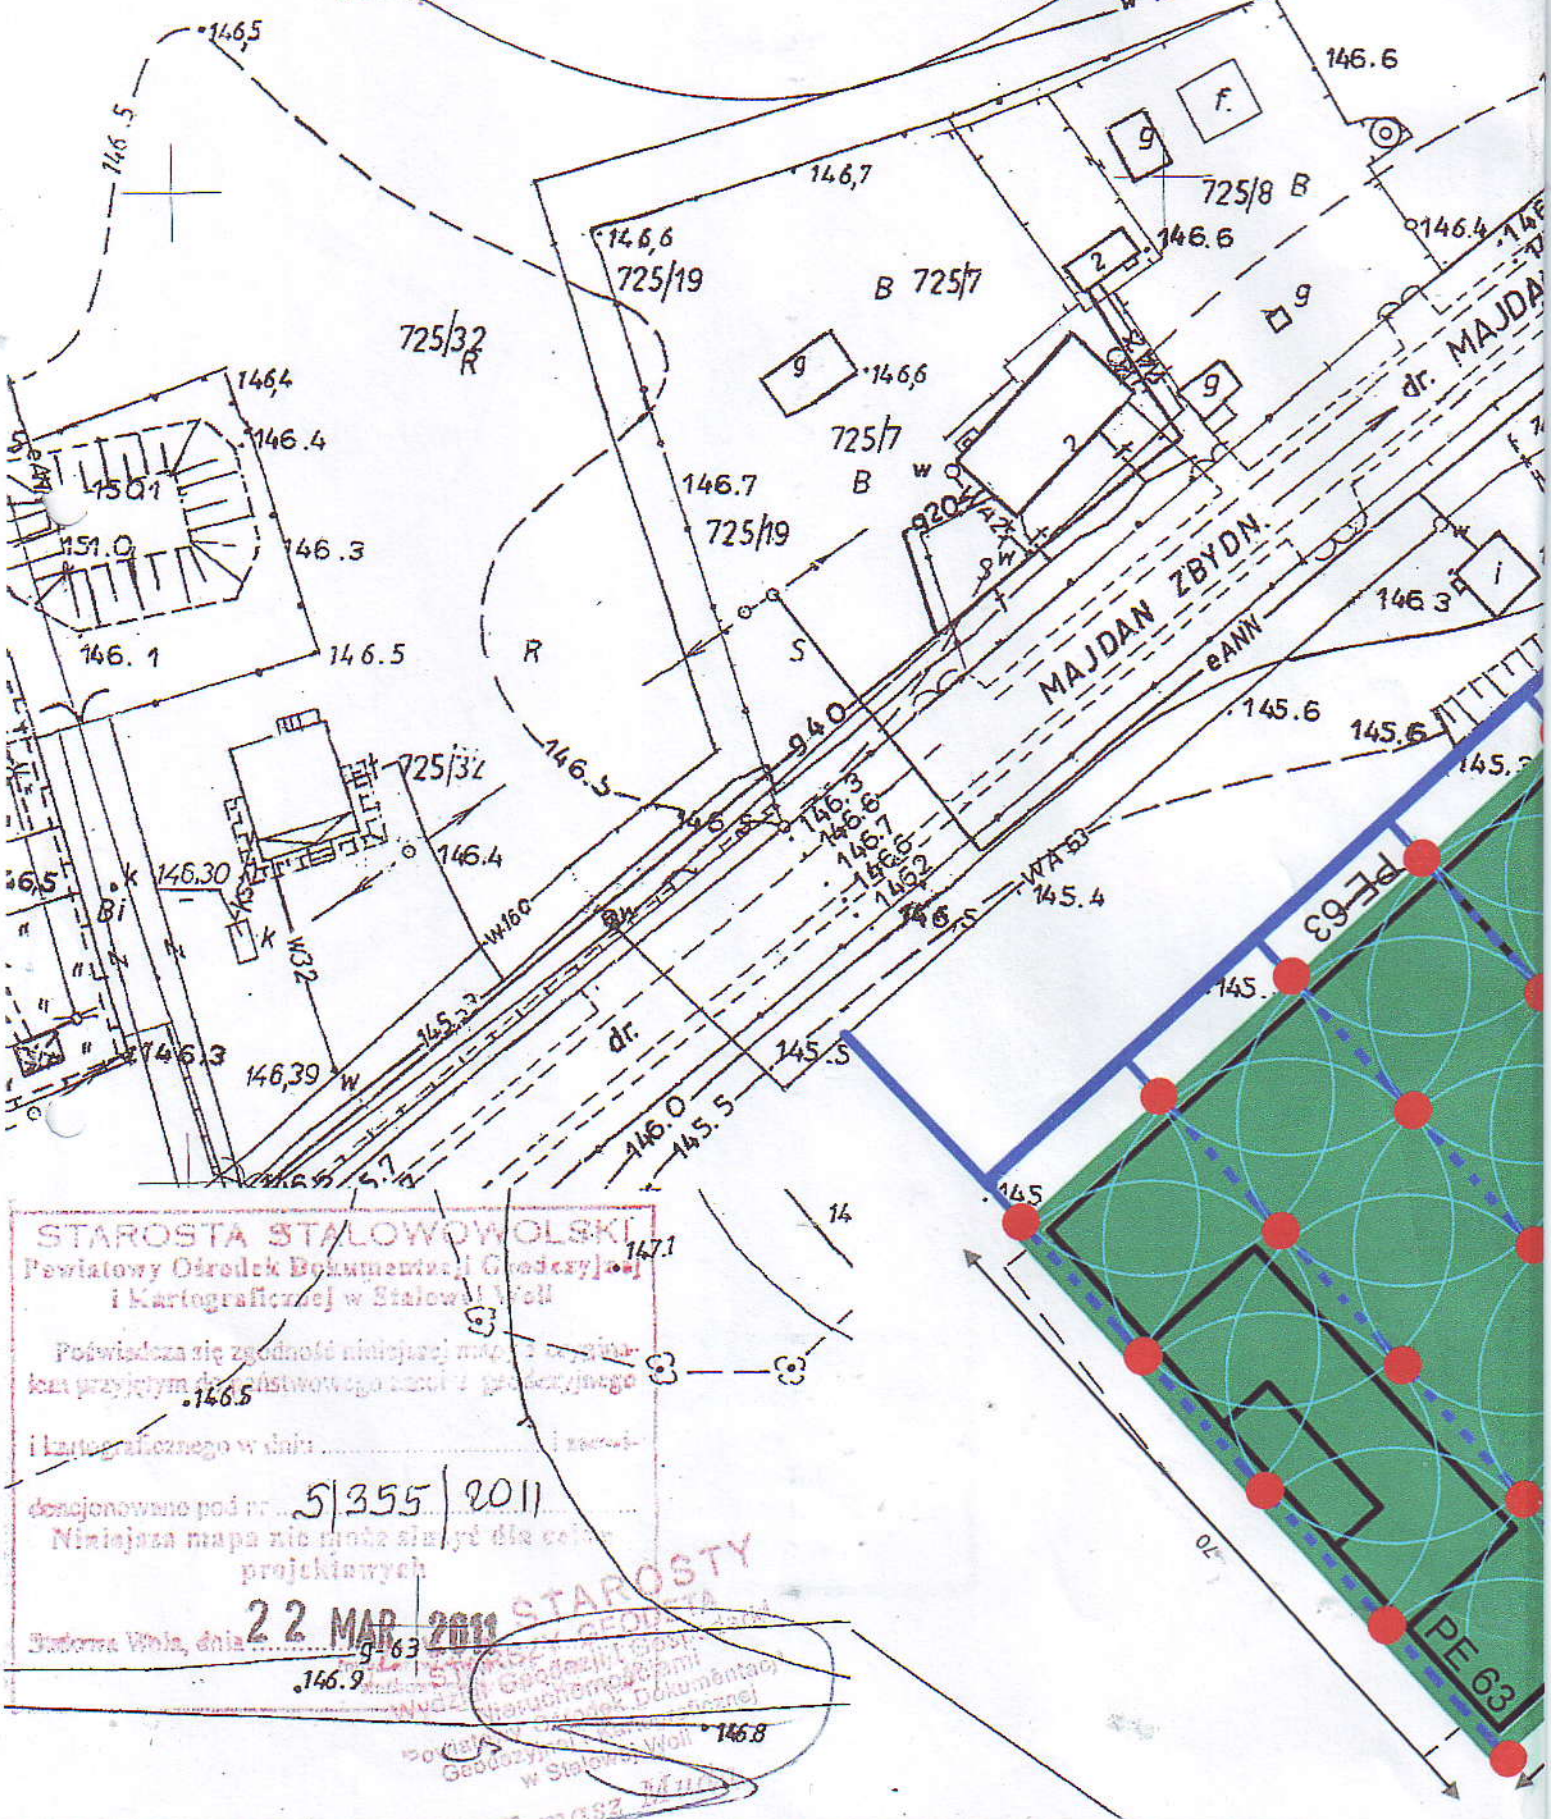


**STAROSTA STAŁOWOWOLSKI**  
Powiatowy Ośrodek Dokumentacji Geodezyjnej  
i Kartograficznej w Stałowej Woli

Poświadczam zgodność niniejszej mapy z orygina-  
łem przyjętym do urzędowego zapisu geodezyjnego  
i kartograficznego w dniu .....  
deponowanej pod nr. 5/355/2011  
Niniejsza mapa nie może służyć dla celów  
projektowych

**22 MAR 2011**  
Stałowa Wola, dnia 9-63  
146.9  
146.8

**STAROSTY**  
Geodezyjny Ośrodek Dokumentacji i Kartograficznej  
w Stałowej Woli

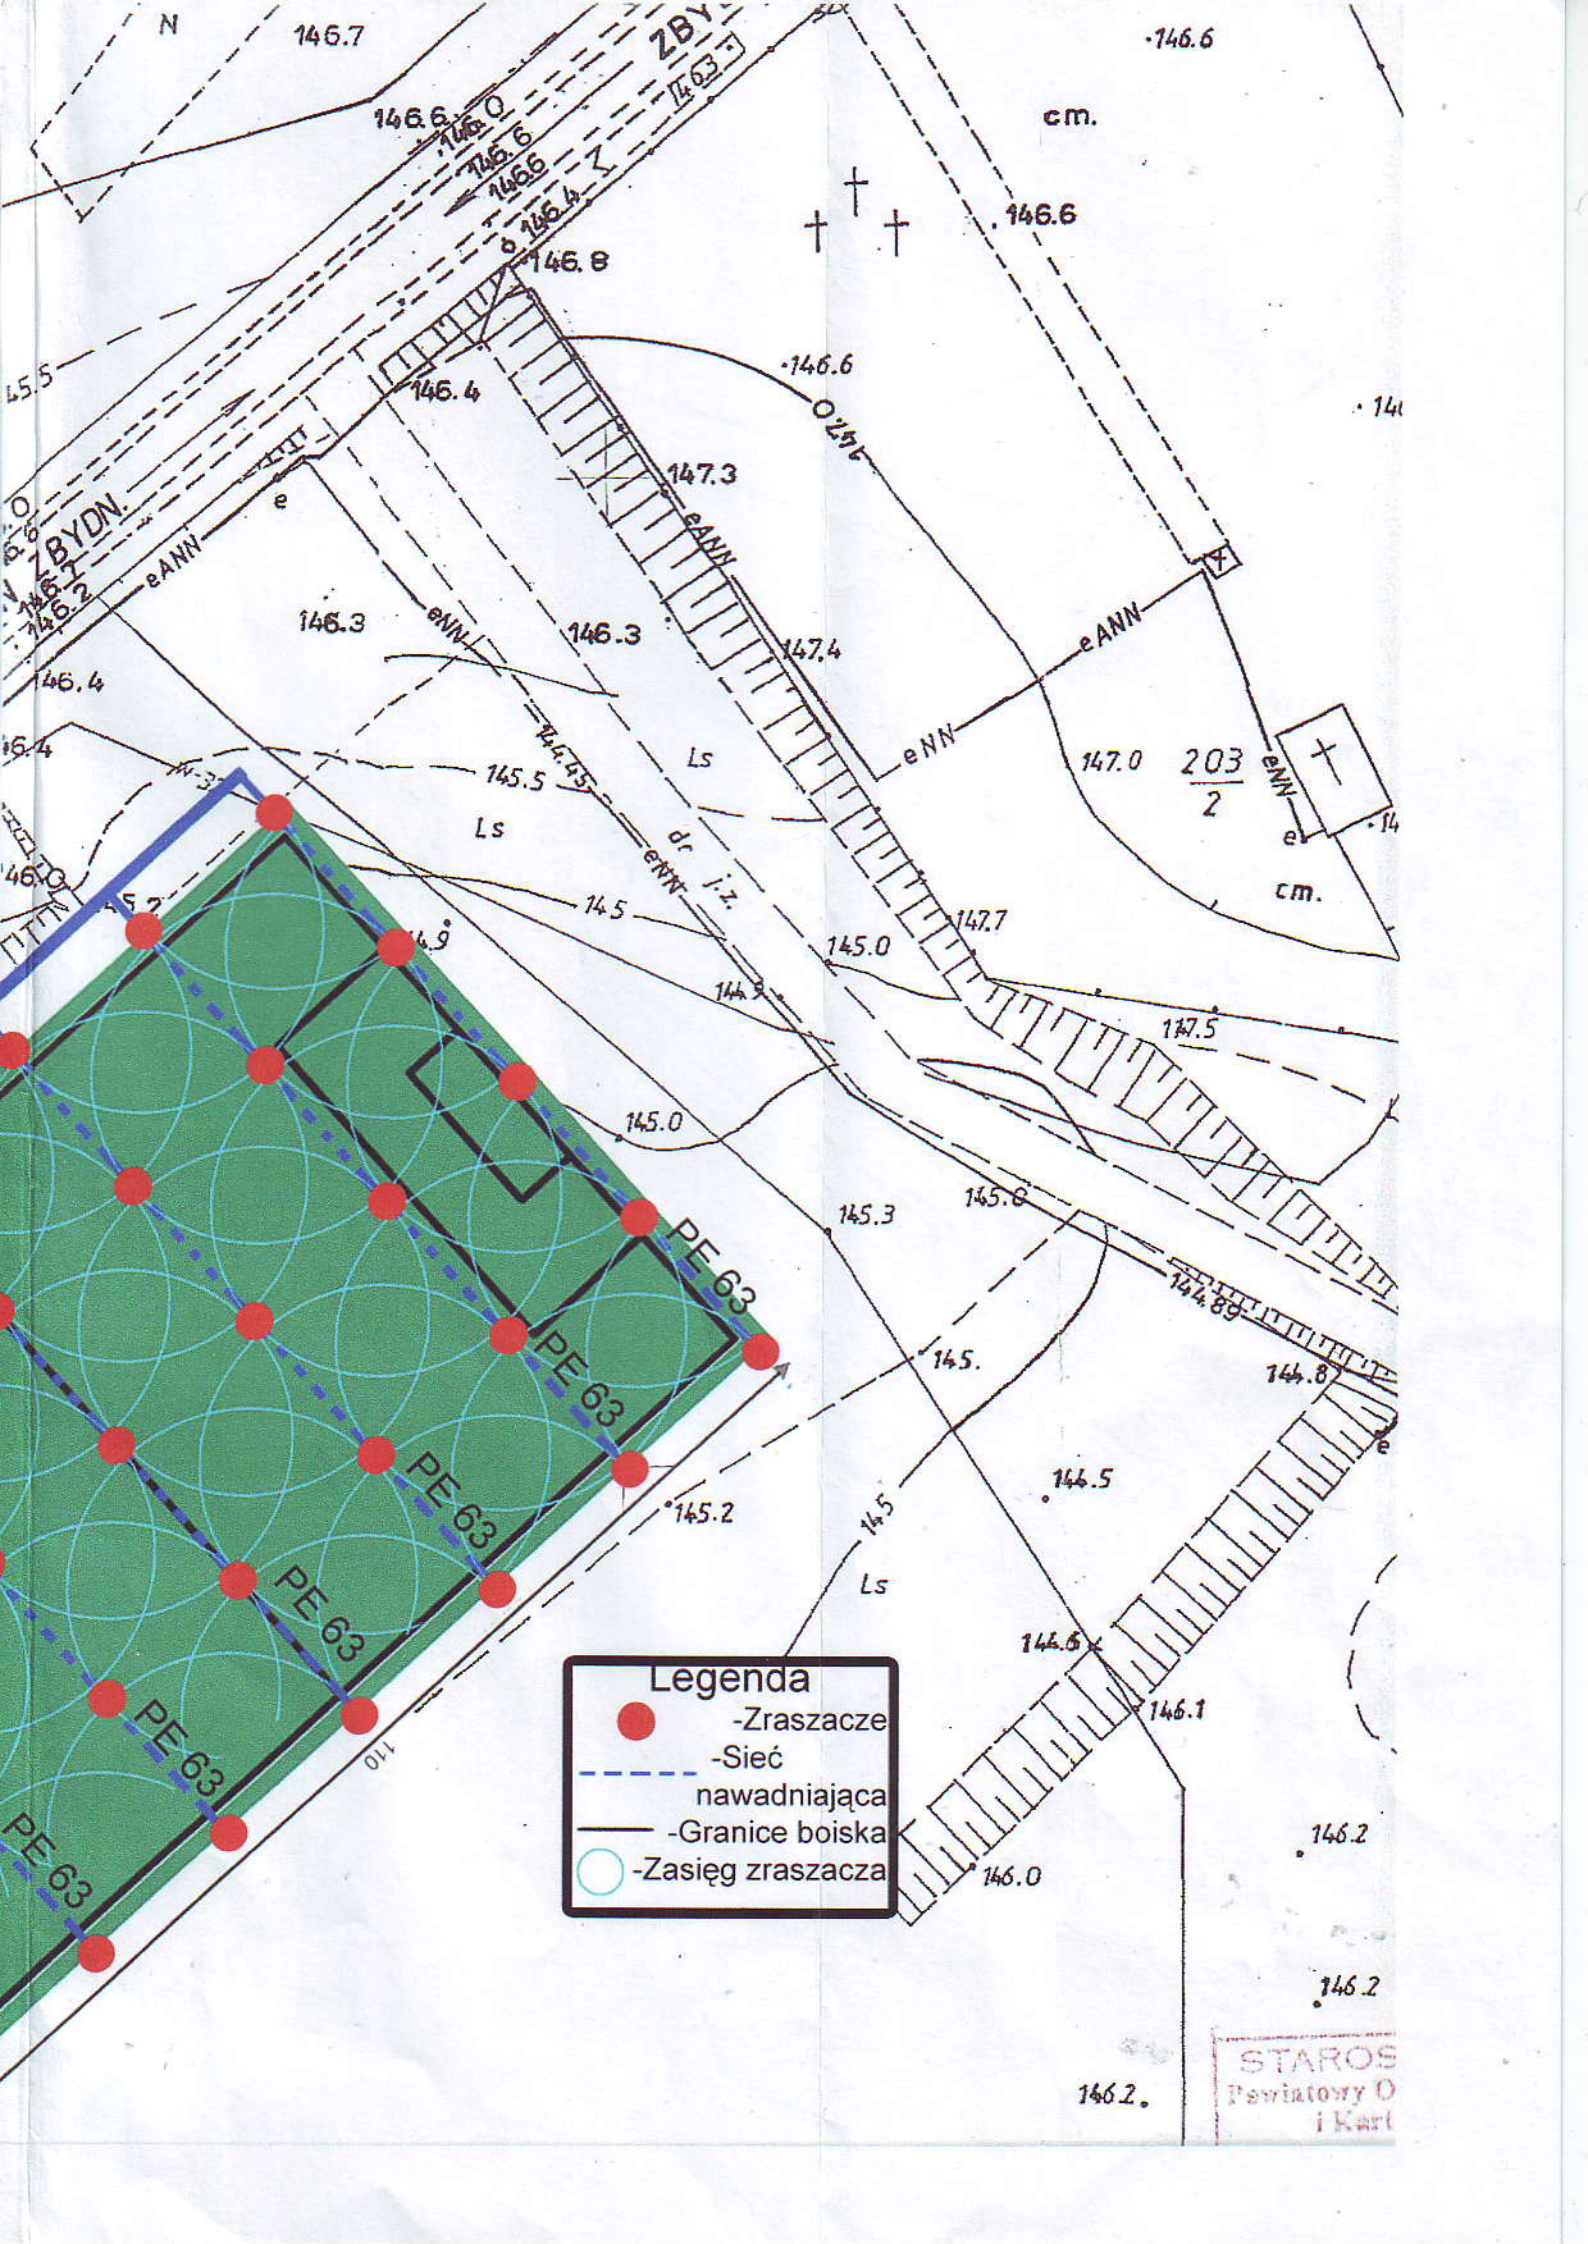

**Legenda**

- -Zrąszacze
- Sieć nawadniająca
- Granice boiska
- -Zasięg zraszacza

STAROS  
Pawiatory O  
i Karl