


Schemat technologiczny oczyszczalni ścieków w Zarszynie po przebudowie

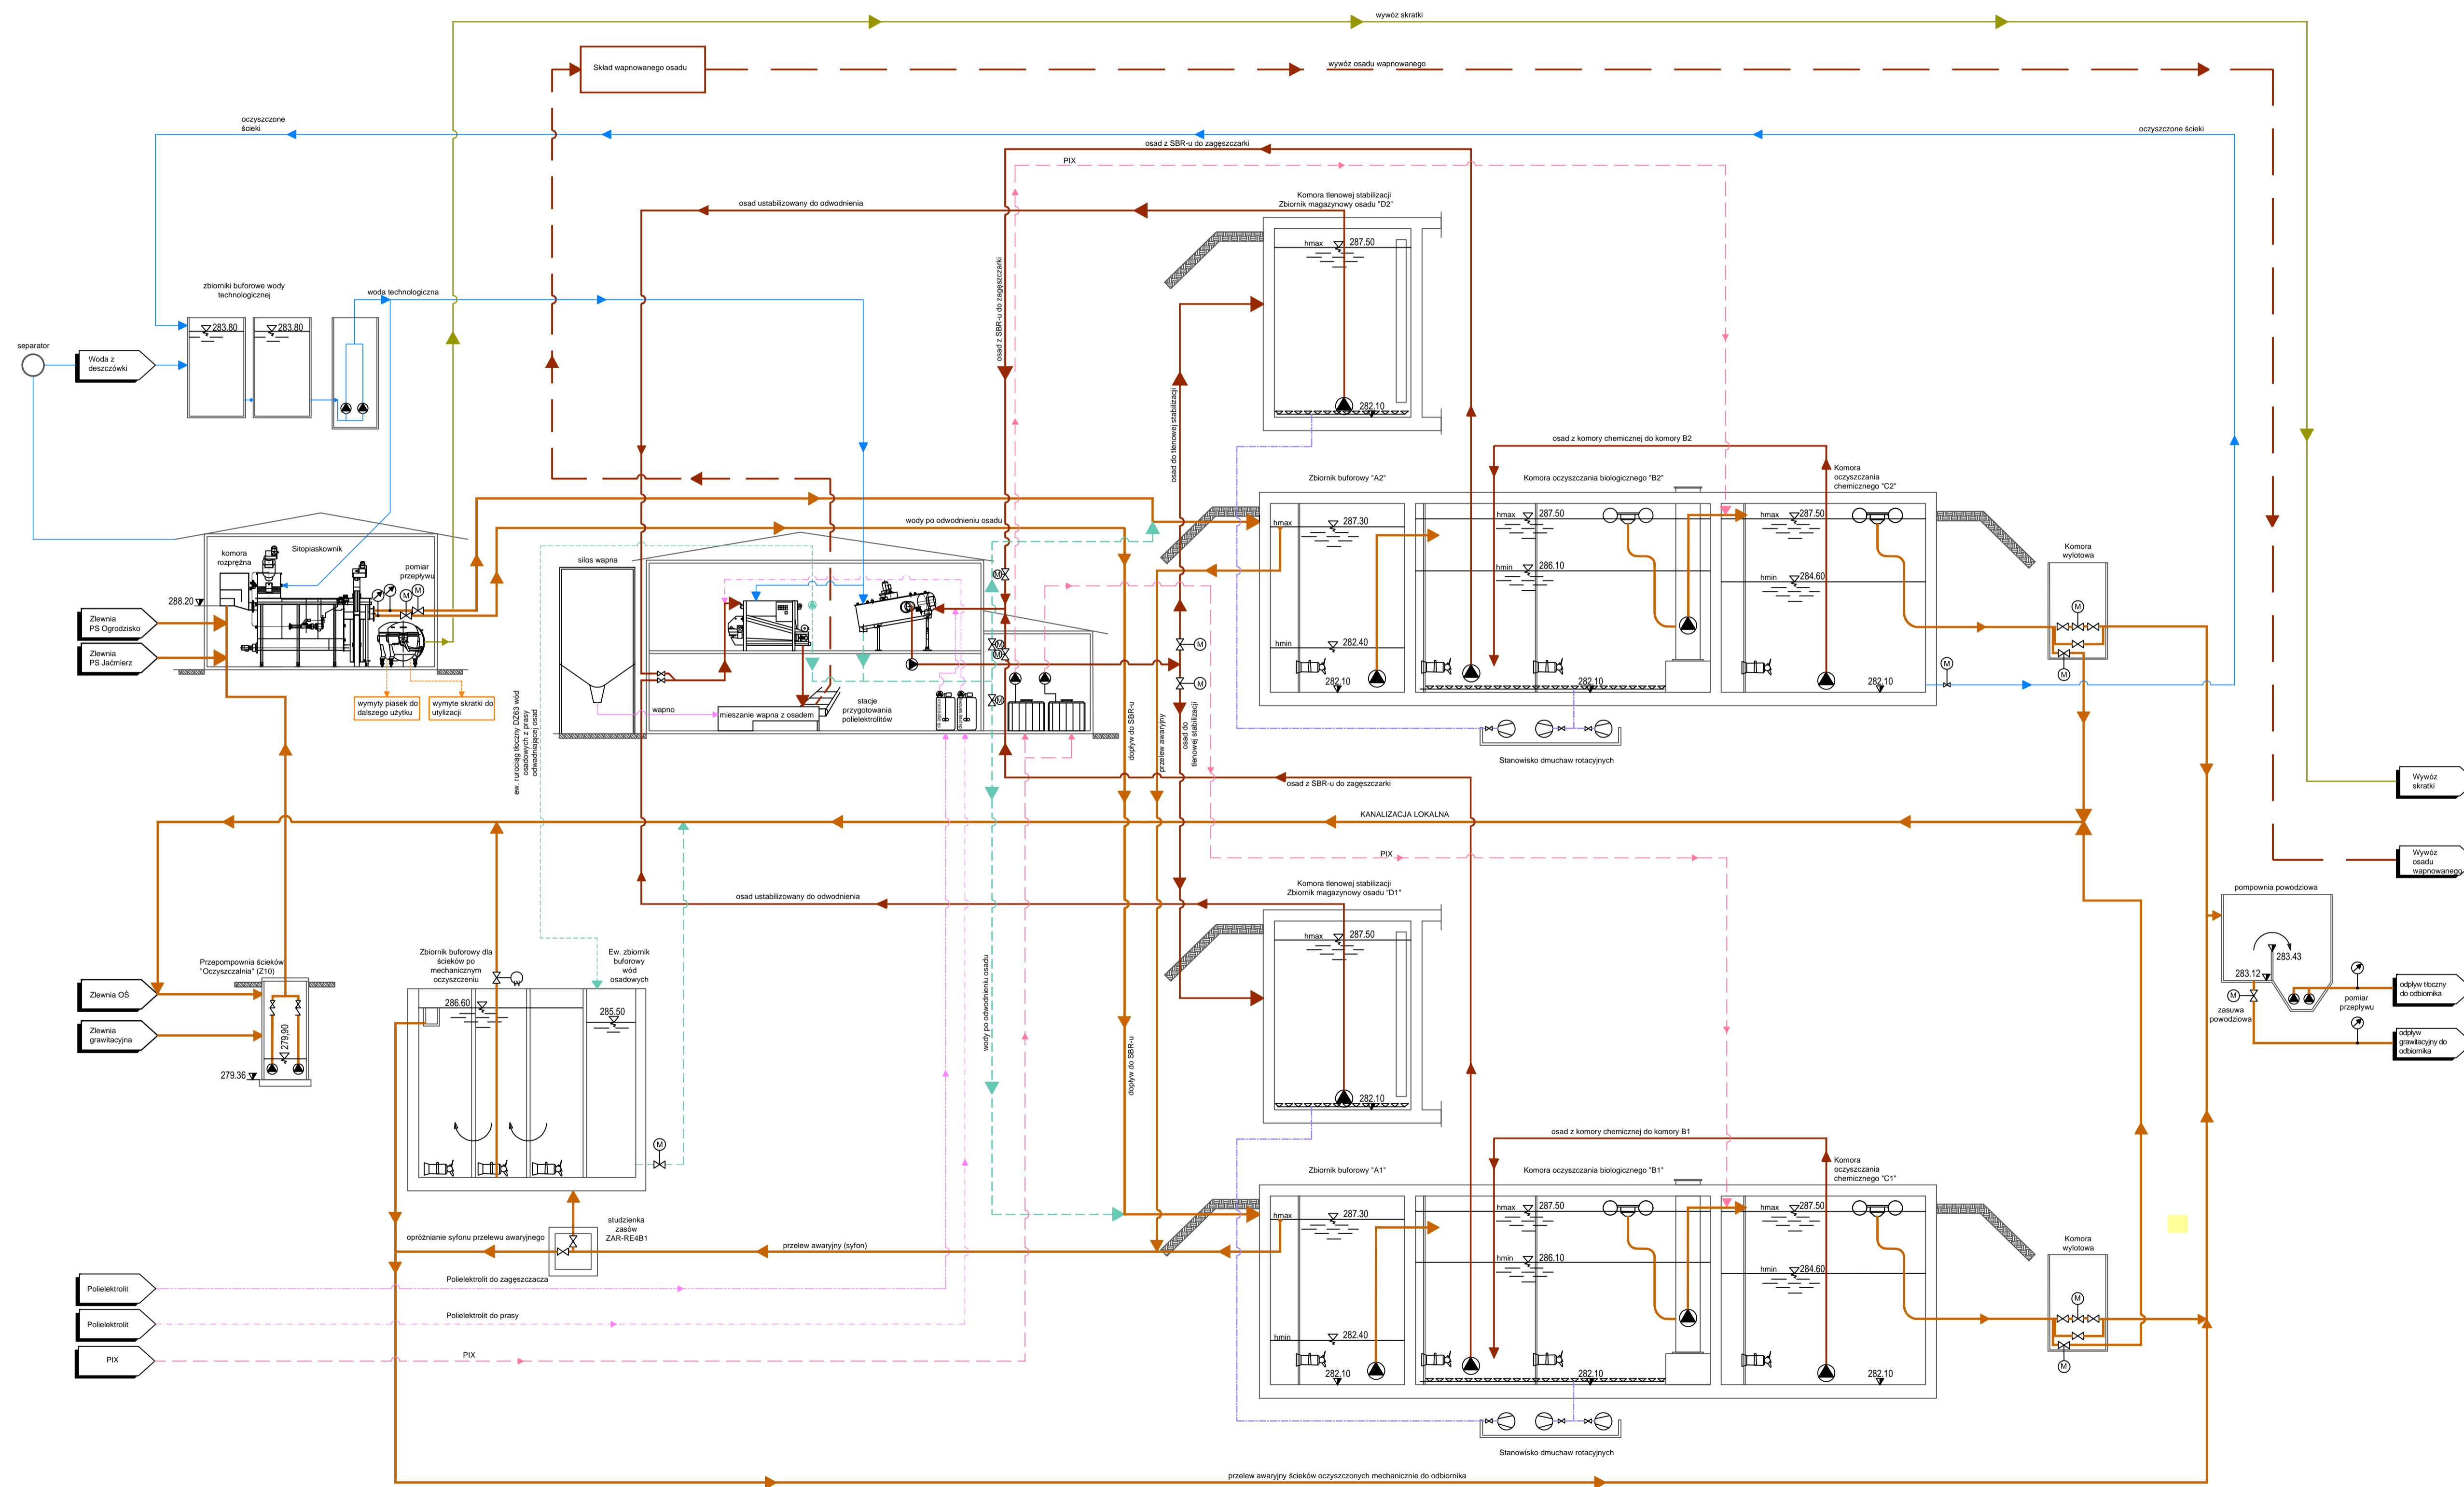

LEGENDA :

- droga ścieków
 - droga osadu
 - - - droga osadu mieszanym z wapnem
 - - - droga wód osadowych
 - - - droga sprężonego powietrza
 - droga wody technologicznej
 - skratki
 - - - PIX
 - - - polelektrolit do zagęszczacza
 - - - polelektrolit do prasy
 - - - wapno
- zasusy z napędem mechanicznym
 - pomiar przepływu
 - pompy
 - mieszadła
 - zasusy
 - dmuchawy rotacyjne
 - napowietrzanie

Zleceniodawca	Gmina Zarszyn
Projekt	Oczyszczalnia ścieków w Zarszynie - PFU
Opis rysunku	Schemat technologiczny oczyszczalni ścieków w Zarszynie po przebudowie
projektant	mgr inż. W. Przywecki 18.10.2017
wykonał	M. Przywecka 18.10.2017
sprawdził	mgr inż. W. Przywecki 18.10.2017
skala	bez skali
numer rysunku	201713.2-2-1